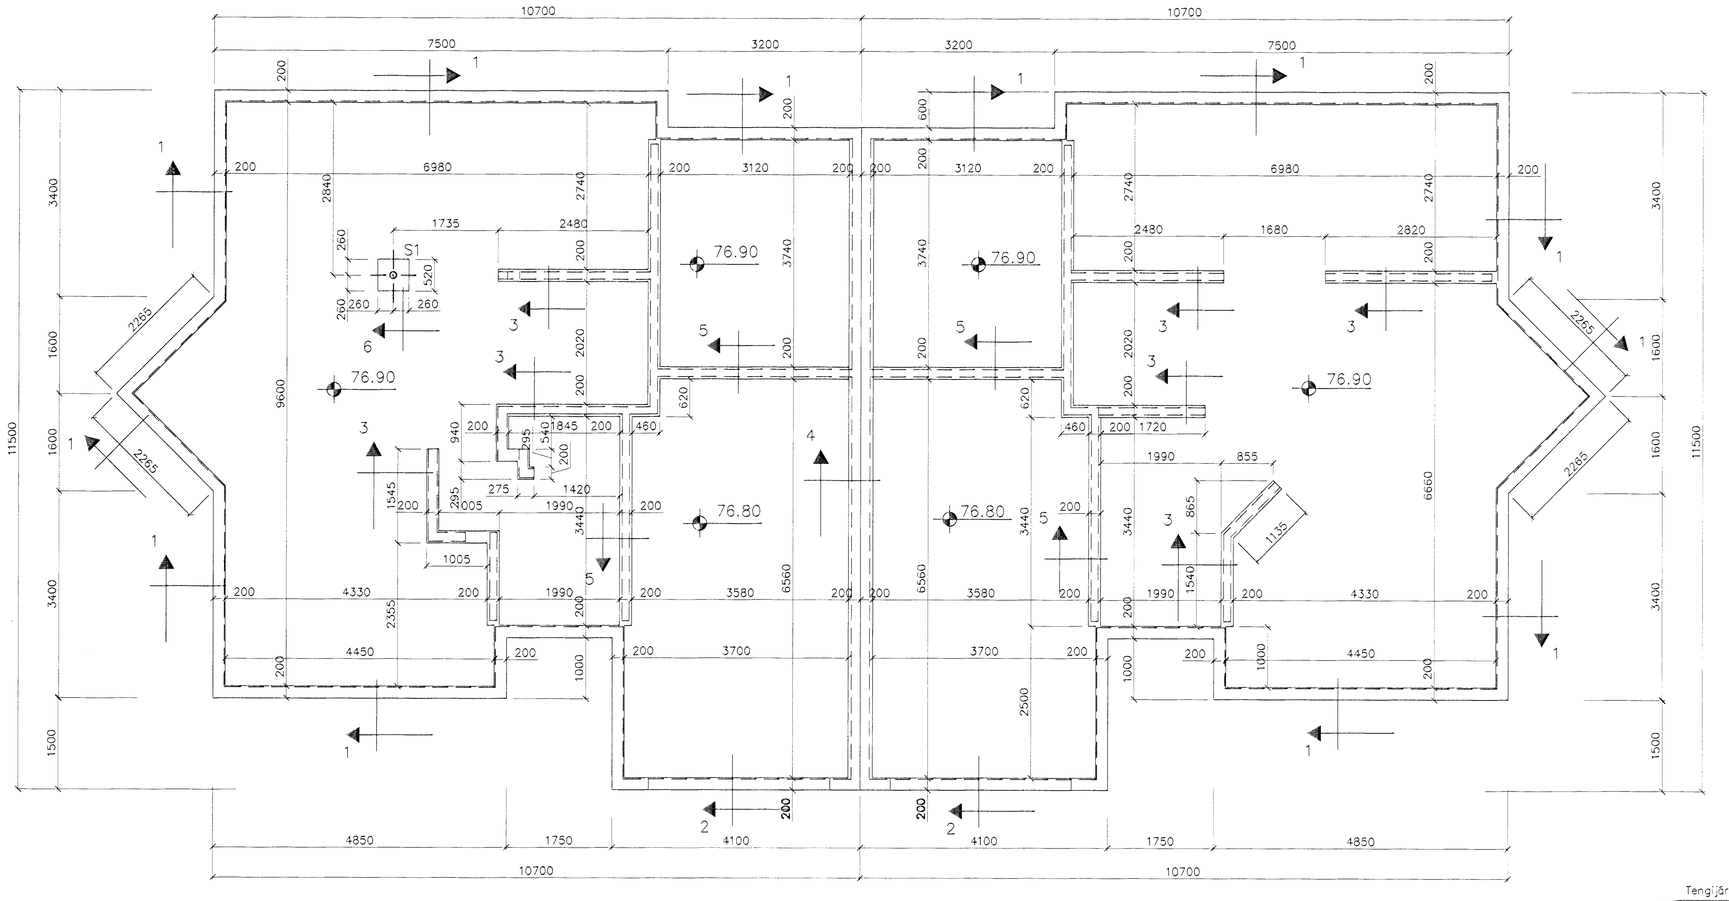

GRUNNMYND 1:50

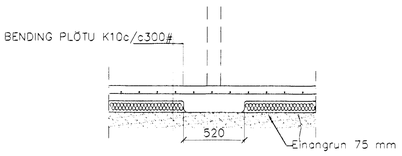

SNIÐ 6 1:20

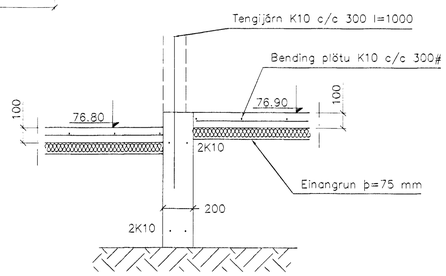

SNIÐ 5 1:20

SKÝRINGAR

STEYPA=S250
LOFTINNIHALD > 5%
V/S-TALA < 0,55
BENDISTÁL= Ks410
H.Æ.Ð UNDIRSTAÐA ER > 100 SM
FYLLING INN Í SÖKKLA SKAL VERA FROSTFRÍ OG ÞJAPPAST Í 30 SM LÖGUM
UNDIRSTÖÐUR HVÍLA ÞJAPPAÐRI FYLLINGU
ÞJÖPPUNARKRÖFUR E2 > 120 MPa, E2/E1< 2,3.
MESTA ÁLAG Á UNDIRSTÖÐUR < 500 kN/M

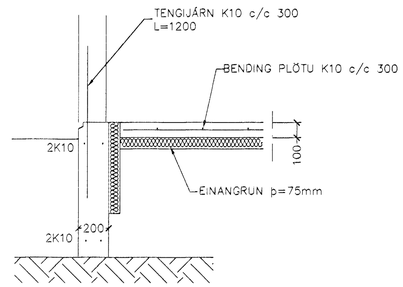

SNIÐ 1 1:20

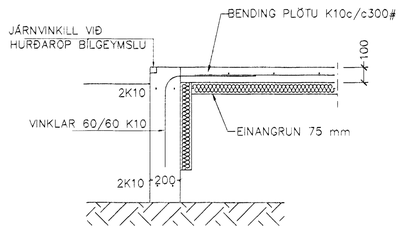

SNIÐ 2 1:20

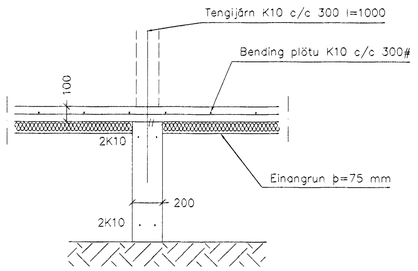

SNIÐ 3 1:20

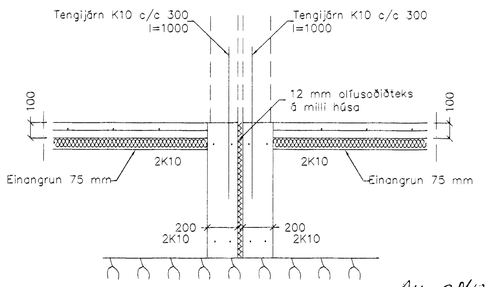

SNIÐ 4 1:20

AH. 20/12 01

Br.	Dags.	Eðli breytinga	Sign

ERLUÁS 7–9
HAFNARFIRÐI

UNDIRSTÖÐUR–MÁLTEIKN

MKV. 1:50 1:20
DAGS. NÓV. 2001
VERK NR. 2130
TEIKN. NR. 1–01
HANNAÐ SIG. ÞORLEIFSS. KT. 241148–3009
TEIKNAÐ G.H.
YFIRFARIÐ

Samþykkt þann 21 DES. 2001
Byggingafulltrúinn í Hafnarfirði
F.h. Sigurbjartur Halldórsson

TÆKNIÞJÓNUSTA SIGURÐAR ÞORLEIFSSONAR ehf
STRANDGÖTU 11 220 HAFNARFIRÐI
SÍMI 555-4255 FAX 565-2875
E-mail taeknithjonusta@islandia.is
kt: 140693-2539