

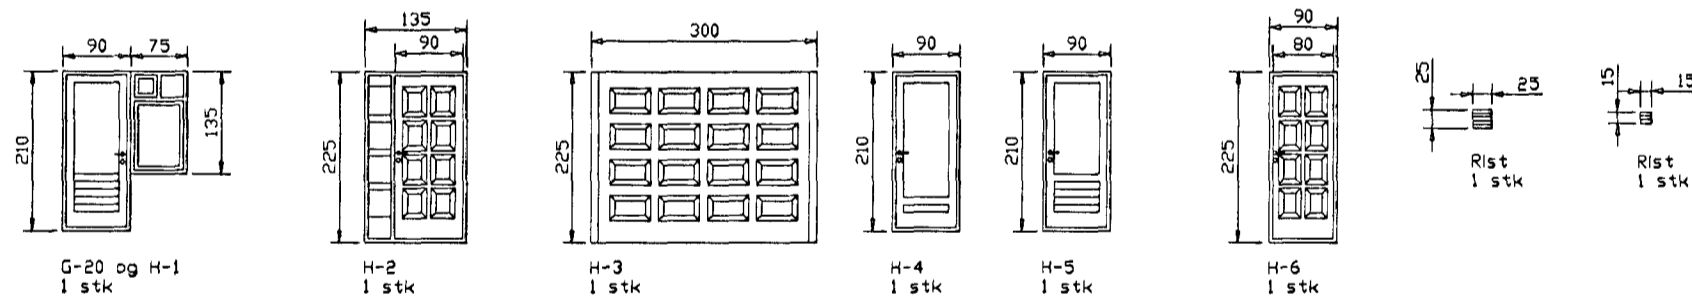
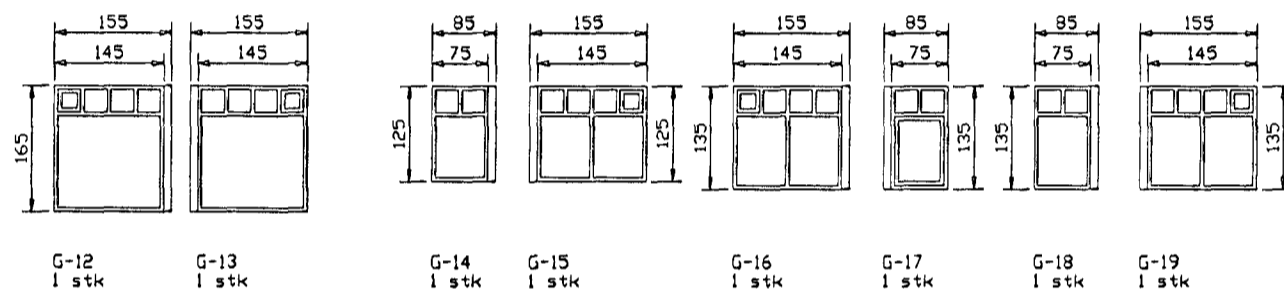


# ERLUÁS 80, HAFNARFJÖRÐUR

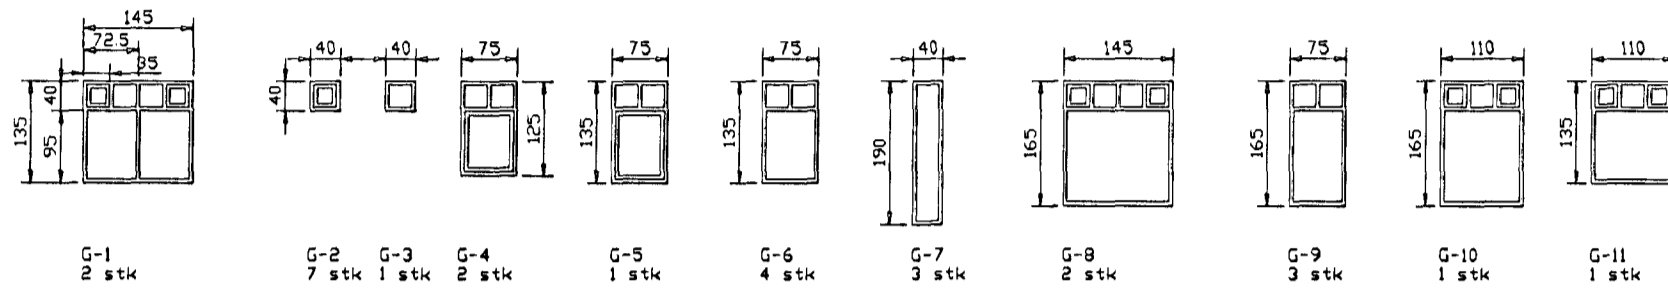

Gluggar eru teiknaðir í sm og M: 1:50

ATH.  
Athuga skal bil máli og mæla á staðnum  
áður en smíði hefst.

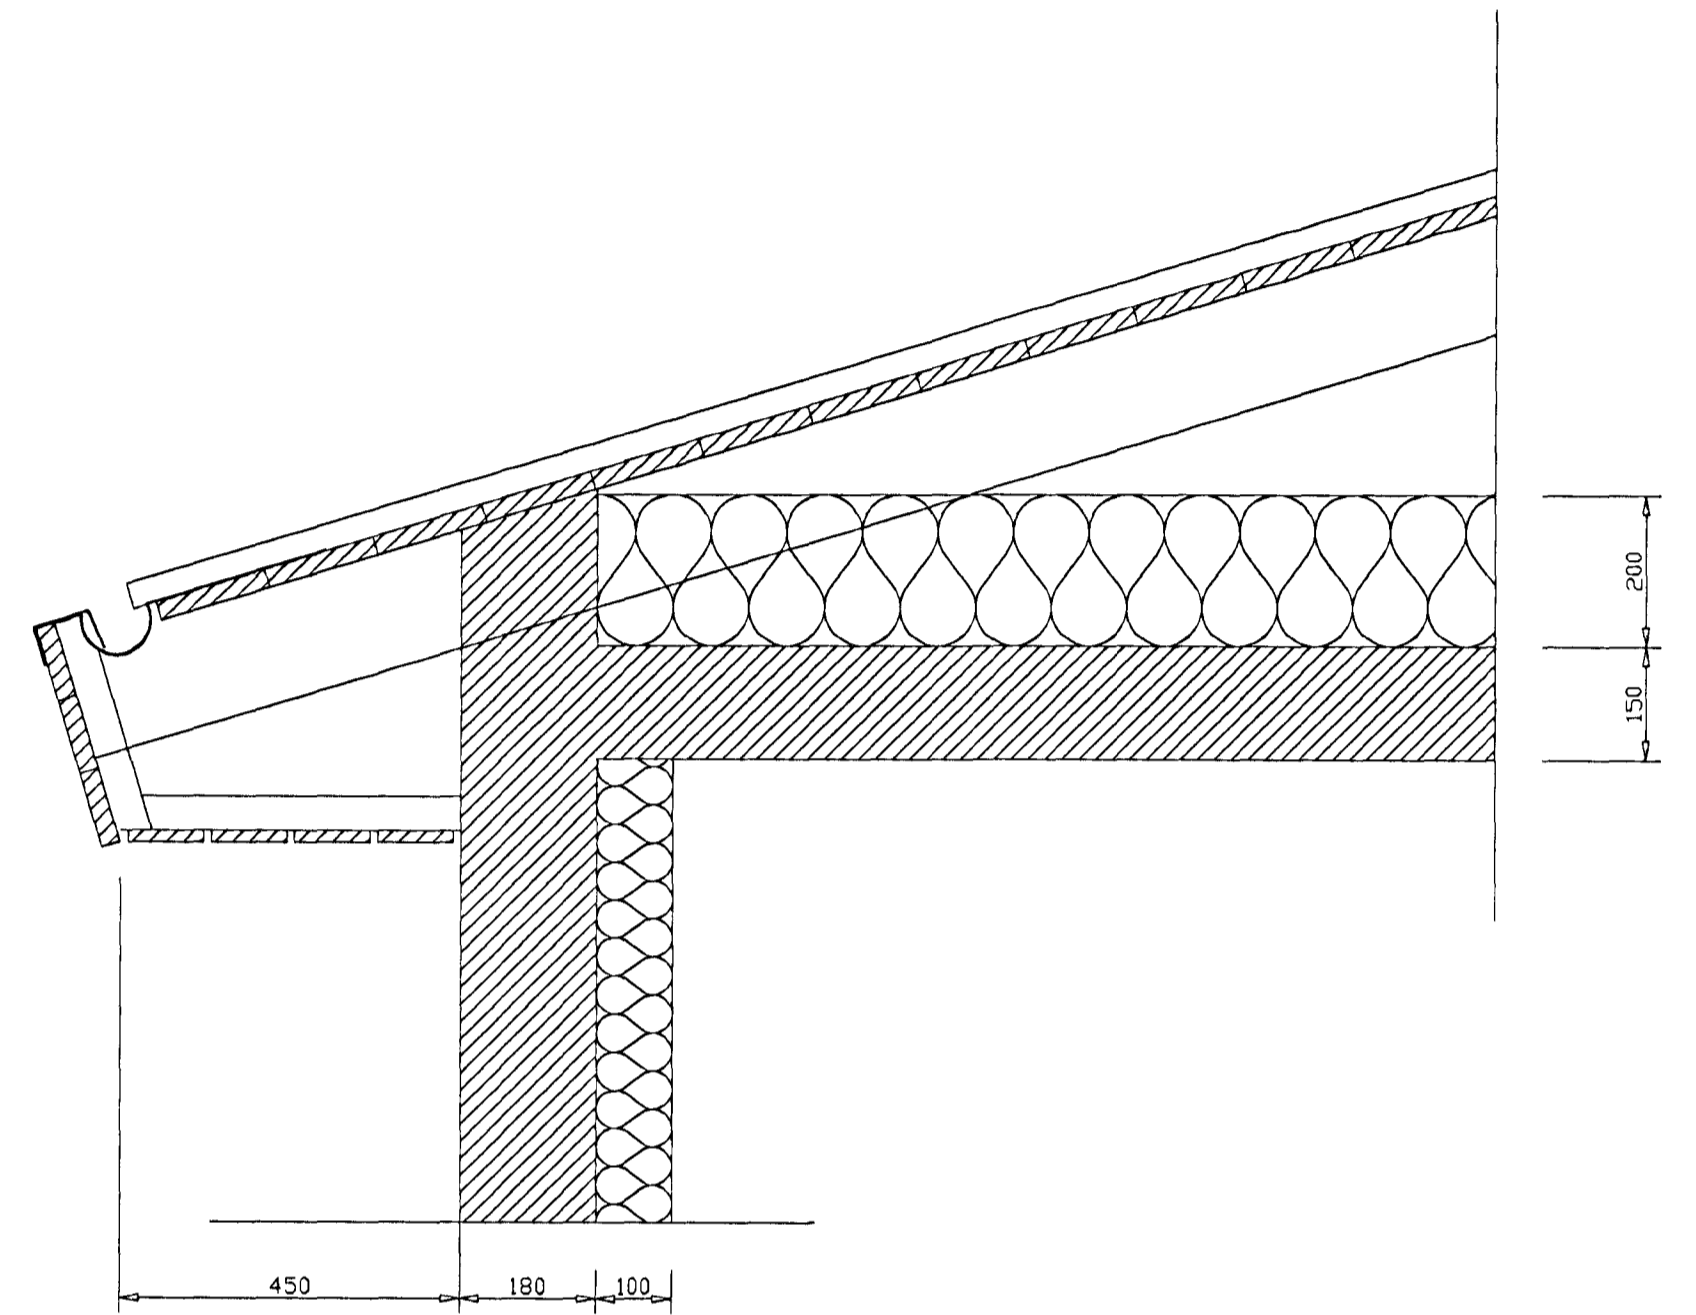

Þakkantur er teiknaður í mm og  
M: 1:10

Þak:


Þakstál  
Þakpappi  
25 x 150 mm þorbaklæðning  
Timbersperrur 50 x 150 mm  
32 mm lofttræstir með fluguneti  
2 stk. á sperrubíl  
Vindpappi (20 PAM)  
Þaksteinangrun 200 mm (þakull)

Þakkantur:

Rennujárn c/c 600 mm  
100 mm Þakrenna  
Flasning úr sama efni og Þakstál  
Þakniðurfall (sjá lagmateikningu)

Veggur:

180 mm steypdur veggur  
100 mm plasteinangrun  
Múrhúðun

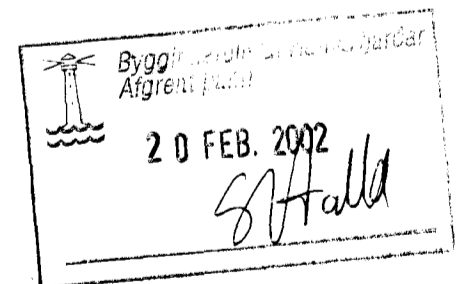

*Jón Bergsson*

HANNAÐ	JÓN BERGSSON	VERKFR. VERKFRÆÐIHÖNNUN	TEIKNING NR.
H.K.	DIPL. ING.	301031-3439 M.V.F. SMÁRAHVAMMI 4, HAFNARF. S. 555-1974	5
TEIKNAD	SAMÞYKKT	ERLUÁS 80	M=1:50 M=1:10
YFIRFARID	VERK	SÉRTEIKNINGAR	DAGS. JULÍ 2001