ERLUÁS 80, HAFNARFIRÐI

Samþykkt þann
02 AUG. 2001
Byggingafulltrúinn í Hafnarfirði
F.h. Sigurbjartur Halldórsson

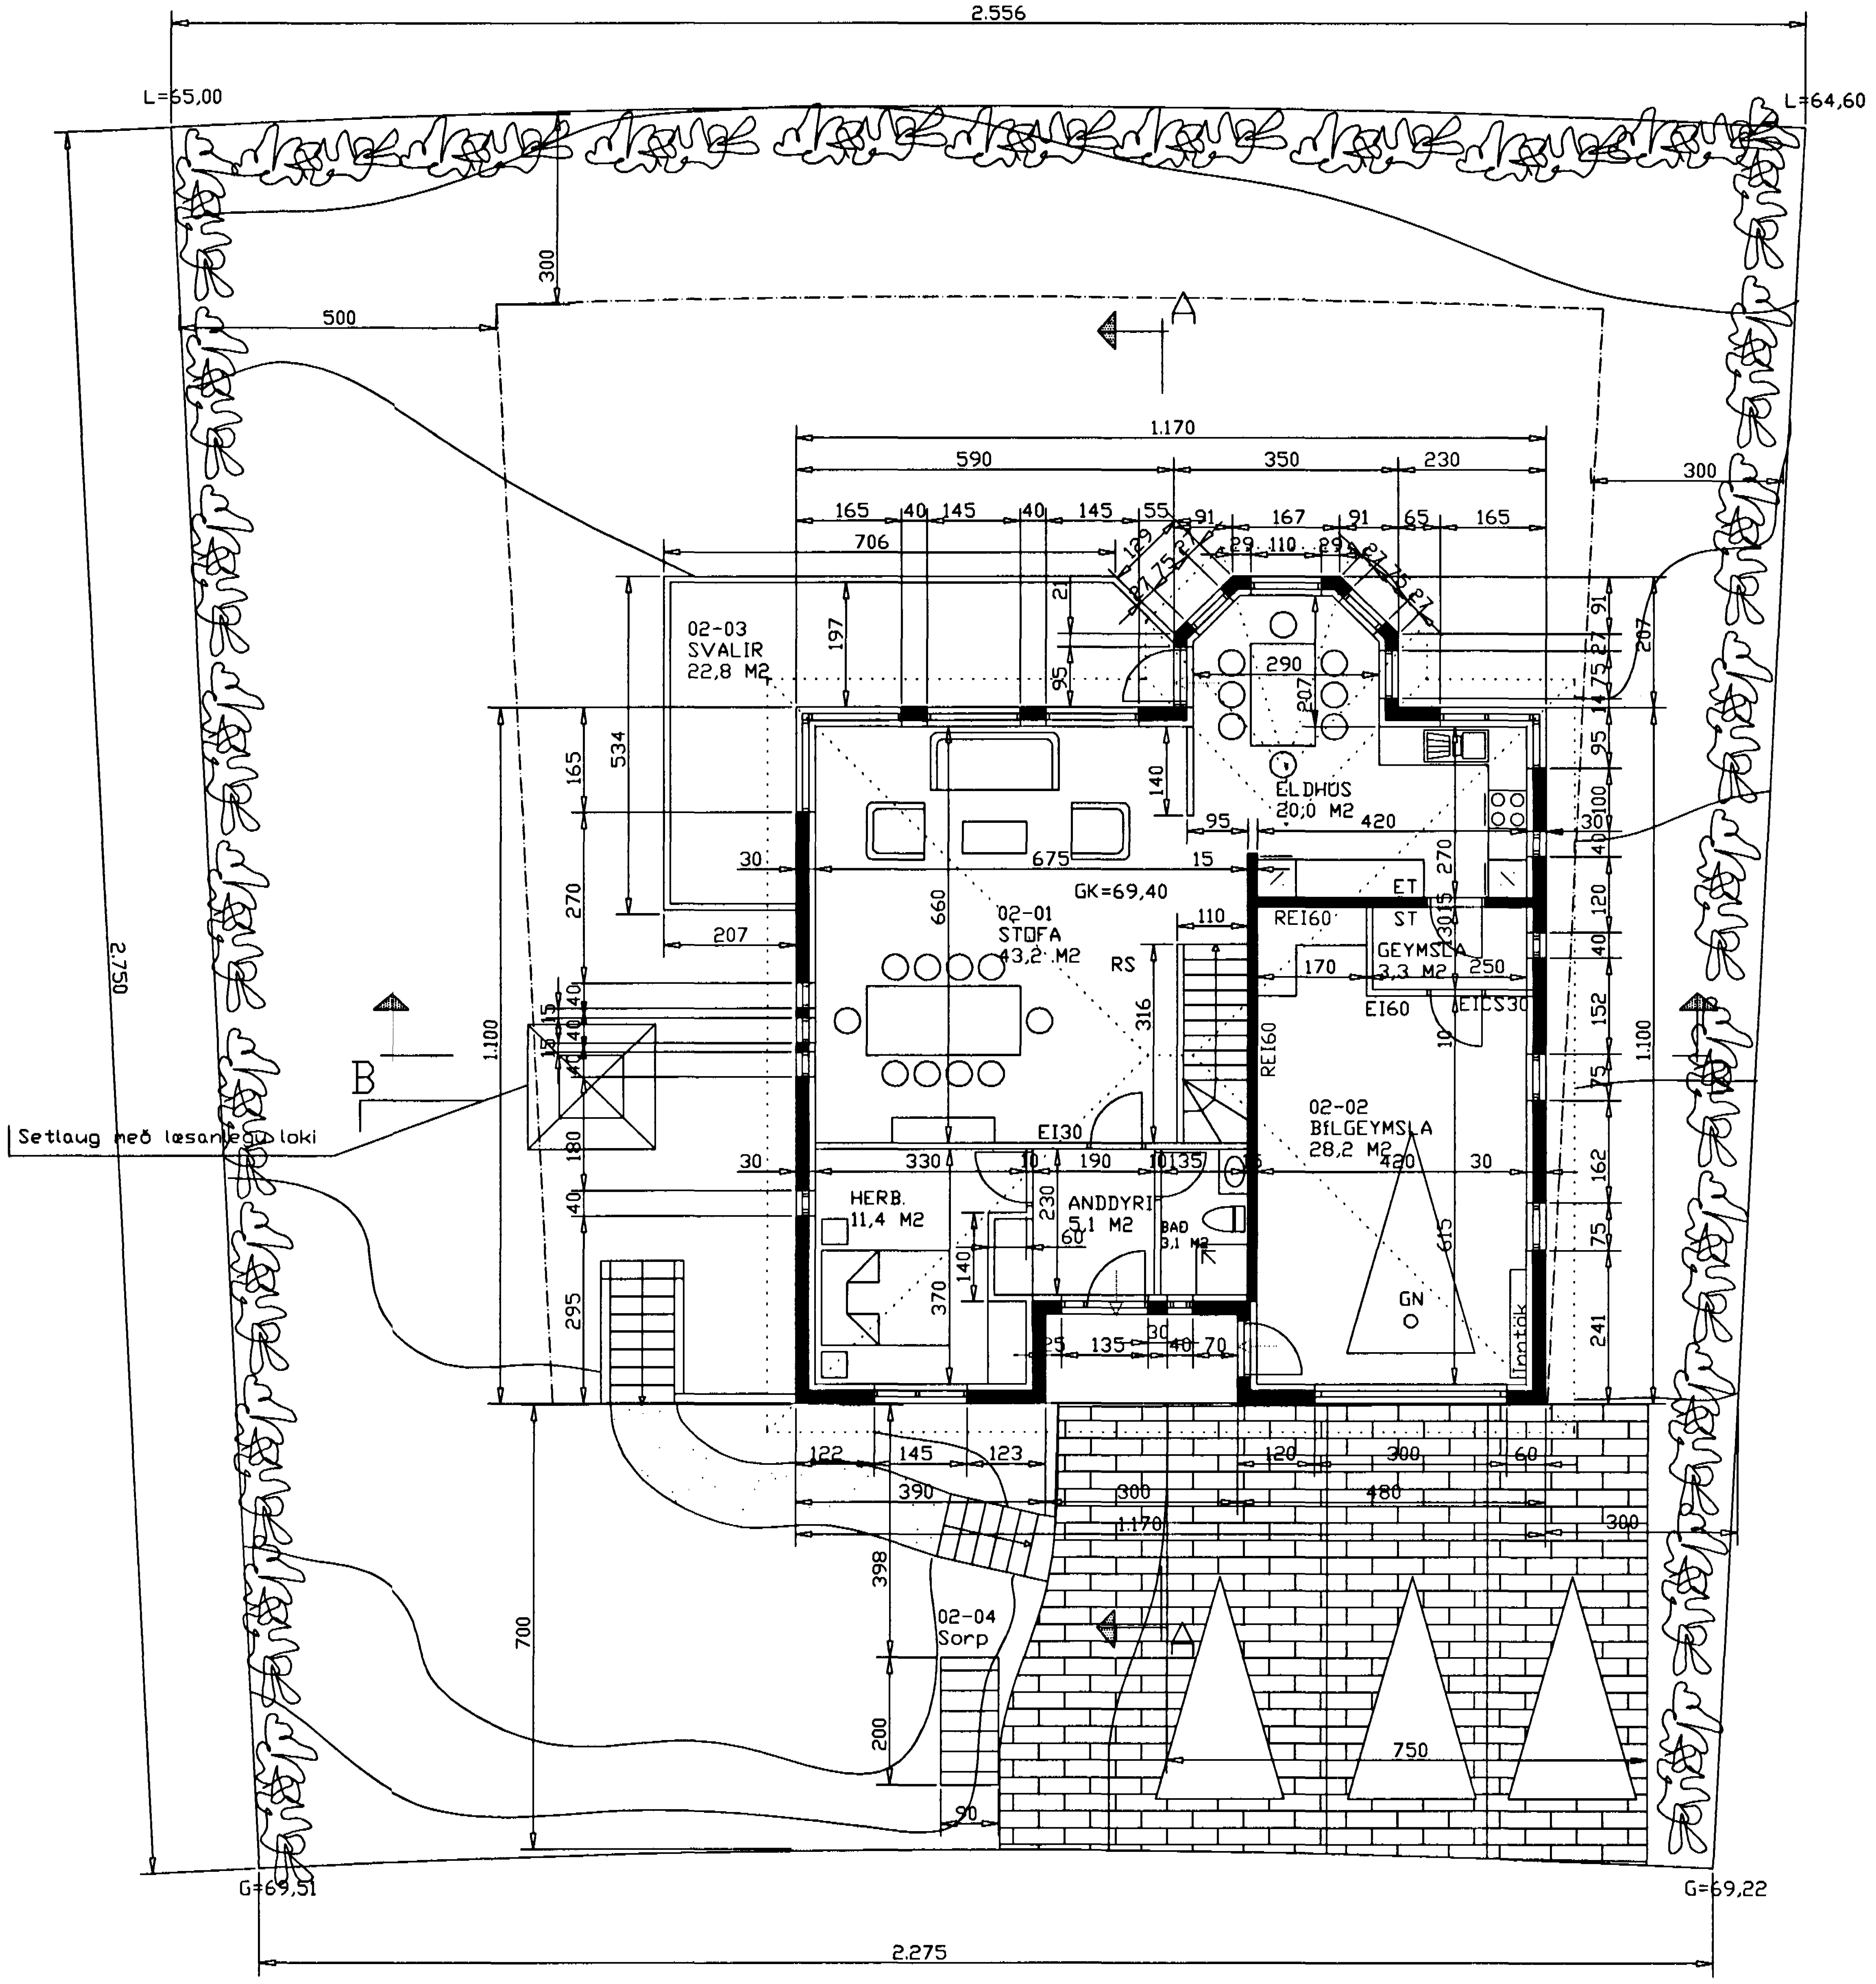

GRUNNMYND 2. HÆÐ M= 1:100

Erluás 80 - Byggingarlýsing og skýringar

Húsið er staðsteypt og einangrað að innanverðu. Útveggir hússins eru byggðir úr 18 cm steinsteypu, sem er einangruð að innan með 100 mm einangrun og pússaðir , að utan eru útveggir hraunaðir og ljósmálaðir. Lagnir eru ósýnilegar, lagðar í einangrun undir gólfplötu. Einangrun undir botnplötu er 75 mm þykk, veggir sökkla eru einangraðir 50 cm niður fyrir plötu með 75 mm einangrunarplasti. Öll loft eru steinsteypt.

Gluggar eru smíðaðir úr timbri í samræmi við ÍST 40 og 41 og ísteyptir. Gler er tvöfalt K-gler eða sambærilegt.

Klæðning bílskúrslofts skal vera í flokki 1. Klæðning lofts í íbúðarhluta skal vera í flokki 2 eða meira.
Efni og vinna skal vera í samræmi við Byggingarreglugerð, viðkomandi ÍST staðla og Reglugerð um brunavarnir.

Innanmál útidyra er 90 cm. Innanmál annarra dyra er 80 cm.

Þak hússins er byggt úr timbursperrum sem hvíla á steyptri efstu plötu. Þak er borðaklætt, með pappa og klætt bárustáli. Einangrun er 200 mm steinull.

U-gildi einstakra byggingarhluta er sem hér segir:

Þak 0,2
Útveggir 0,4
Léttir veggir. 0,3
Gluggar (karmar, gler,
vegið meðaltal K-gler 2,0
Hurðir 3,0
Gólf á fyllingu
og að óupphituðu rými 0,3
Gólf að útlofti 0,2
Útveggir,
vegið meðaltal (veggfletir,
gluggar og hurðir) 0,85

LR táknar loftræsing. Geymsla er loftræst í gegnum stokk og lokað rými um loftrás, bæði sjálftrekkjandi. Önnur rými eru loftræst um glugga.

Lóðin verður að hluta girt með timburgirðingu, hæð að hámarki 1,80 m. Á lóðinni verður setlaug með læsanlegu loki og verður frágangur hennar í samræmi við Byggingarreglugerð.

Tákn:
REI60 . . . Berandi veggur og milligólf úr steypu
EI30 . . . Ekki berandi veggur úr stálgrind og gifsplötum
EI-CS30 . Eldvarnarhurð
RS . . . . Reykskynjari
ET . . . . Eldvarnarteppi
ST . . . . Slökkvitæki

BO. Táknar björgunarop

Táknar rýmingarleið

ERLUAS_2HAED.DWG

HANNAÐ H.K	JÓN BERGSSON VERKFR. VERKFRÆÐIHÖNNUN DIPL. ING. 301031-3439 M.V.F.Í SMÁRAHVAMMI 4, HAFNARF. S. 555-1974	TEIKNING NR. 1
TEIKNAÐ H.K	SAMÞYKKT ERLUÁS 80	M=1: 100
YFIRFARIÐ	VERK GRUNNMYND 2. HÆÐ	DAGS. JÚLÍ 2001