

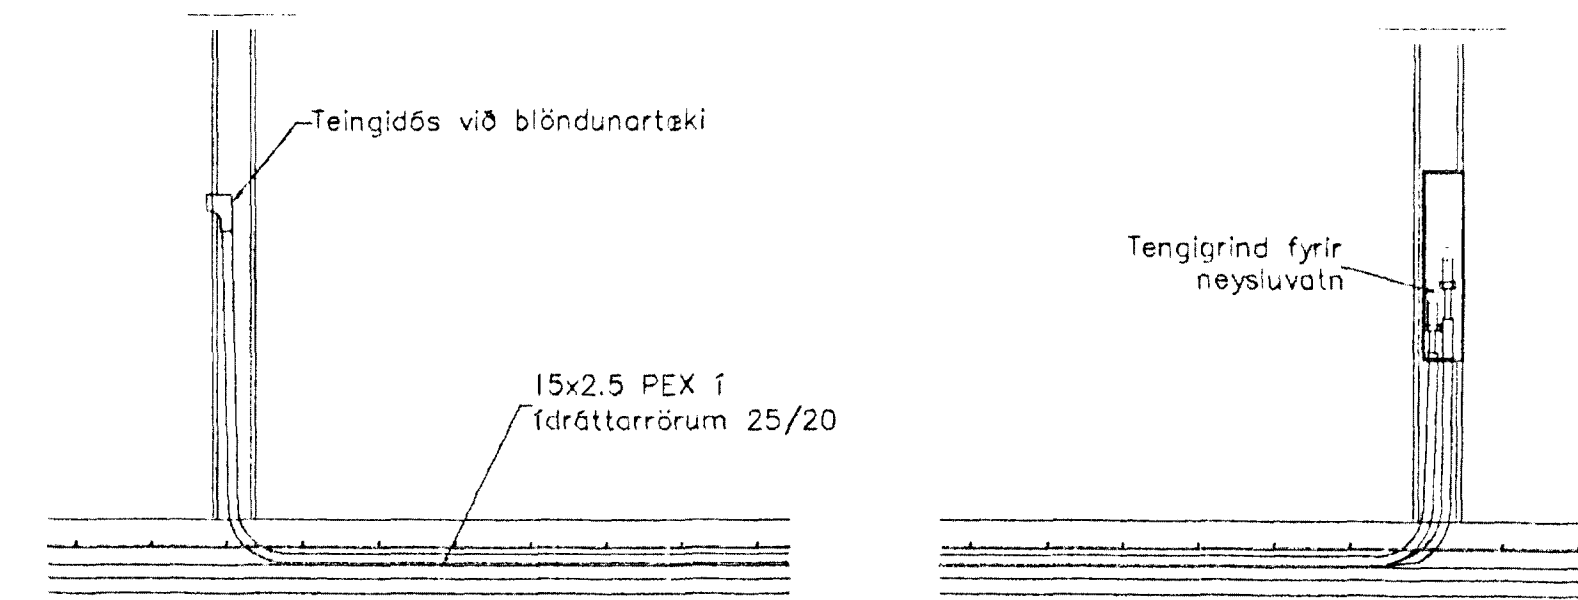


GRUNNMÝND VATNSLAGNA 2. HÆÐAR 1:50

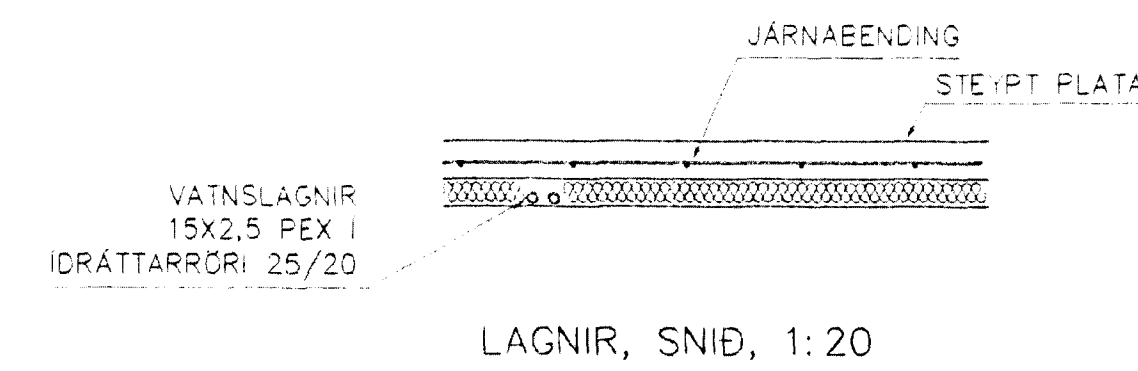

TENING NEYSLUVATNSLAGNA 1:20

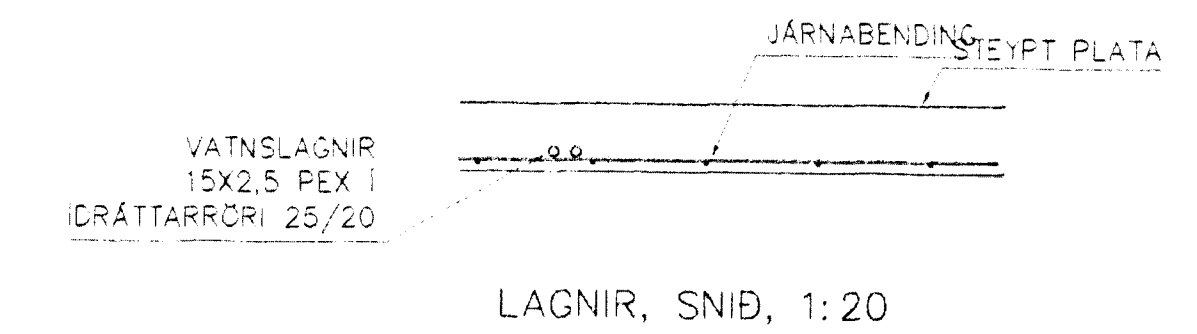

SKÝRINGAR

NEYSLUVATNSLAGNIR ERU PEX 15x2,5 Í IDRATTARRÖRUM 25/20  
 EINGÖNGU SKAL NOTA LAGNAEFNI VIÐURKENNT AF RANNSÖKNARSTOFNUN BYGGINGARÞNÐAÐARINS.  
 LAGNIR, TENGIDÓSIR OG DELIGRINDUR SKULU VERA FRÁ SAMMA FRAMLEIÐANDA OG PASSA SAMAN.  
 SETJA SKAL FESTINGAR Á LAGNIR 6/6 150 cm, VIÐ BEYGIJUR SKAL SETJA 3 FESTINGAR.  
 BEYGIJURRADIUS SKAL ÁVALLT VERA STÆRRI EN 5 \* YTRA ÞVERMÁL PÍPNA.  
 ÞRÝSTIPRÖFUN Á PLASTLÖGNUM SKIÐTIST Í 2 LOTUR FYRRI LOTA ER FRAMKVÆMD Í 1 KLUKKUSTUND OG ER ÞRÝSTINGUR 15 BAR FYRIR NEYSLUVATN.  
 SEINNI LOTAN ER GERÐ Í BEINU FRAMHALDI AF FYRRI LOTU OG SAMI ÞRÝSTINGUR NOTAÐUR SEINNI LOTA SKAL STANDA Í 2 KLUKKUSTUNDIR.  
 FYLLA SKAL ÓT PRÖFUNARBLAÐ SEM SÝNIR NIÐURSTÖÐUR PRÖFUNAR.

Byggingarfræðingur  
 Algrind, plata  
 3 D AUG. 2001  
 VG

Br.	Dags.	Eðli breytinga	Sign
<b>ERLUÁS 82 HAFNARFIRÐI</b>			
VATNSLAGNIR 2 HÆÐAR			
MKV. 1:50			
DAGS. ÁGÚST 2001			
VERK NR. 2114			
TEIKN. NR. 2-05			
HANNAD sig 241148-3009			
TEIKNAR G.H.			
VEIRFARIB			
TÆKNISJONUSTA SIGURDAR ÞORLEIFSSONAR ehf STRANDGÖTU 11 220 HAFNARFIRÐI Sími 555-4255 FAX 565-2875 E-mail taeknihjonusta@islandia.is			

Handwritten signature and date: *VG 28/8/01*