


Sneiðing B-B

Háandi á svölum eru 100 cm há.  
Klædd á 3 innarveðu uppi 60 cm hæð með  
glæru plöxigleri sem klífurvétt.

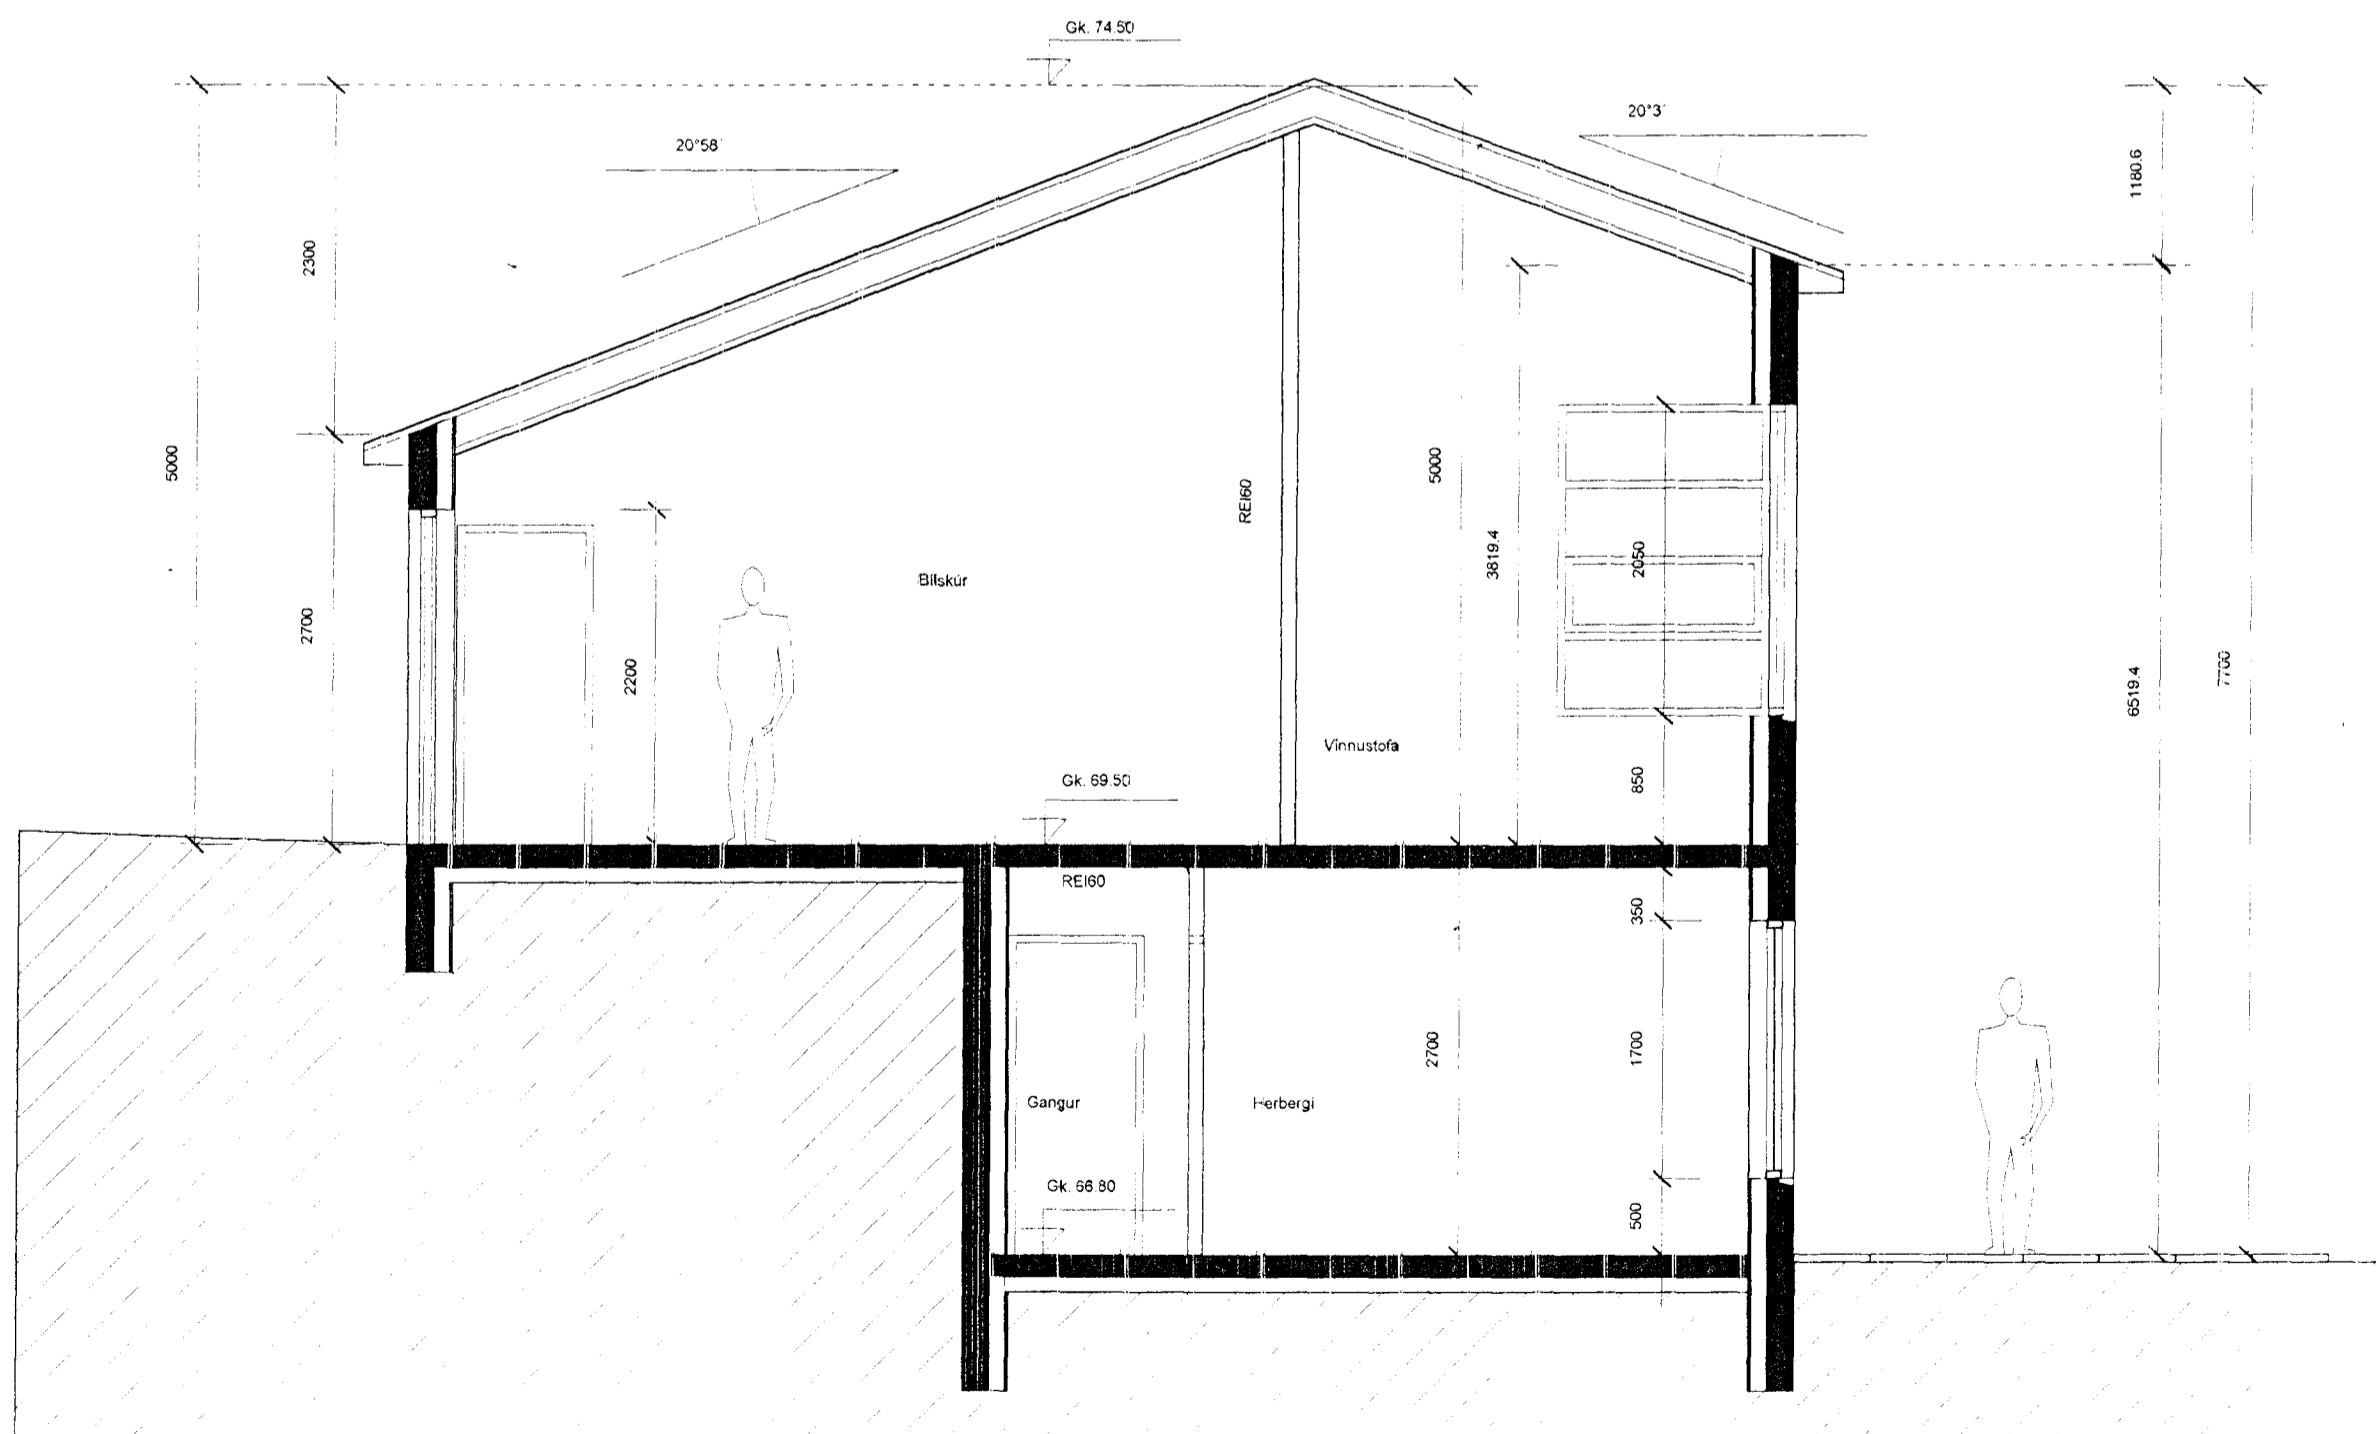

Sneiðing A-A

Breytingar:

Verk  
Erluás 84

Teikning  
5003.

Verkkaupi  
Gunnar Hrafn Birgisson &  
Hildur H. Karlsdóttir

Mælikvarði:	Teikning nr.:
Dagsetning:	Teiknað:
08.06.01	GÓJ

Samþykkt þann  
17. SEPT. 2001  
Byggingafultrúin í Hálfirði  
F.h. Sigurbjartu Hálfirðsson



Gunnlaugur O. Johnson arkitekt FAÍ

Kt. 080657 7819  
Tryggvagötu 16, 4. hæð, 101 Reykjavík,  
S. 562 7640 og 364 2625  
Netfang: goj.centrum.is  
Veffang: www.centrum.is/goj