



- BÁRUJÁRN
- TJÖRUPAPPI
- BORÐAKLÆÐNING
- VINDPAPPI TJÖRUTEX
PAM < 20
- 200 mm EINANGRUN
- RAKASPERRA, T.D. ÞOLPLAST
SKARAÐ OG LÍMT Á SAM-
SKEYTUM, LAGT Í KÍTTI OG
PRESSAÐ VIÐ VEGG.
PAM > 500
- KLÆÐNING
- LEKTA 25 X 22
- ÍSTEYPTUR SPERRUENDI
EÚAVARINN

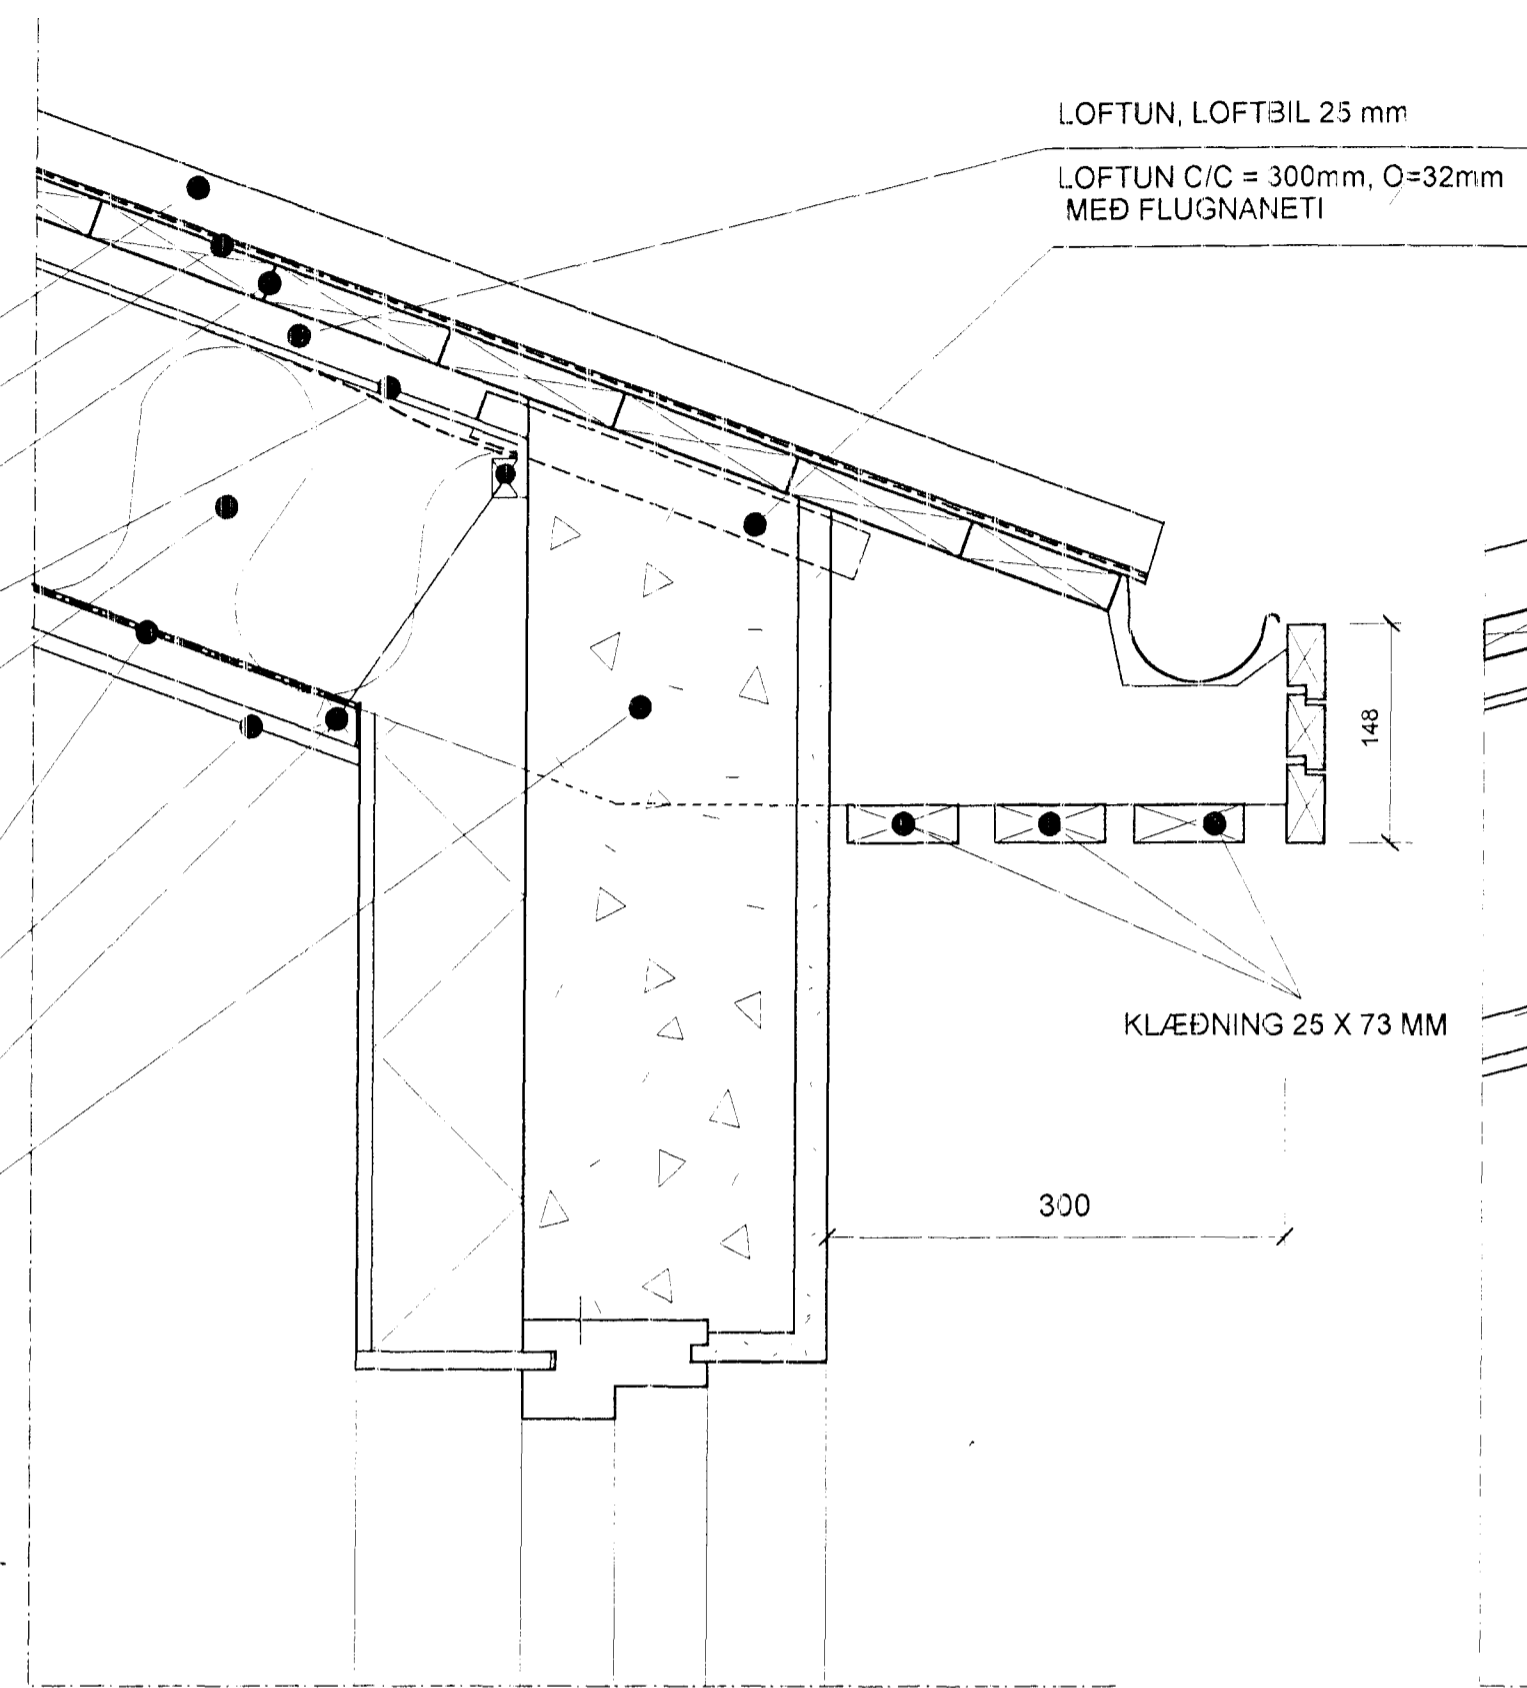

Þakkantur, mælikvarði 1:5

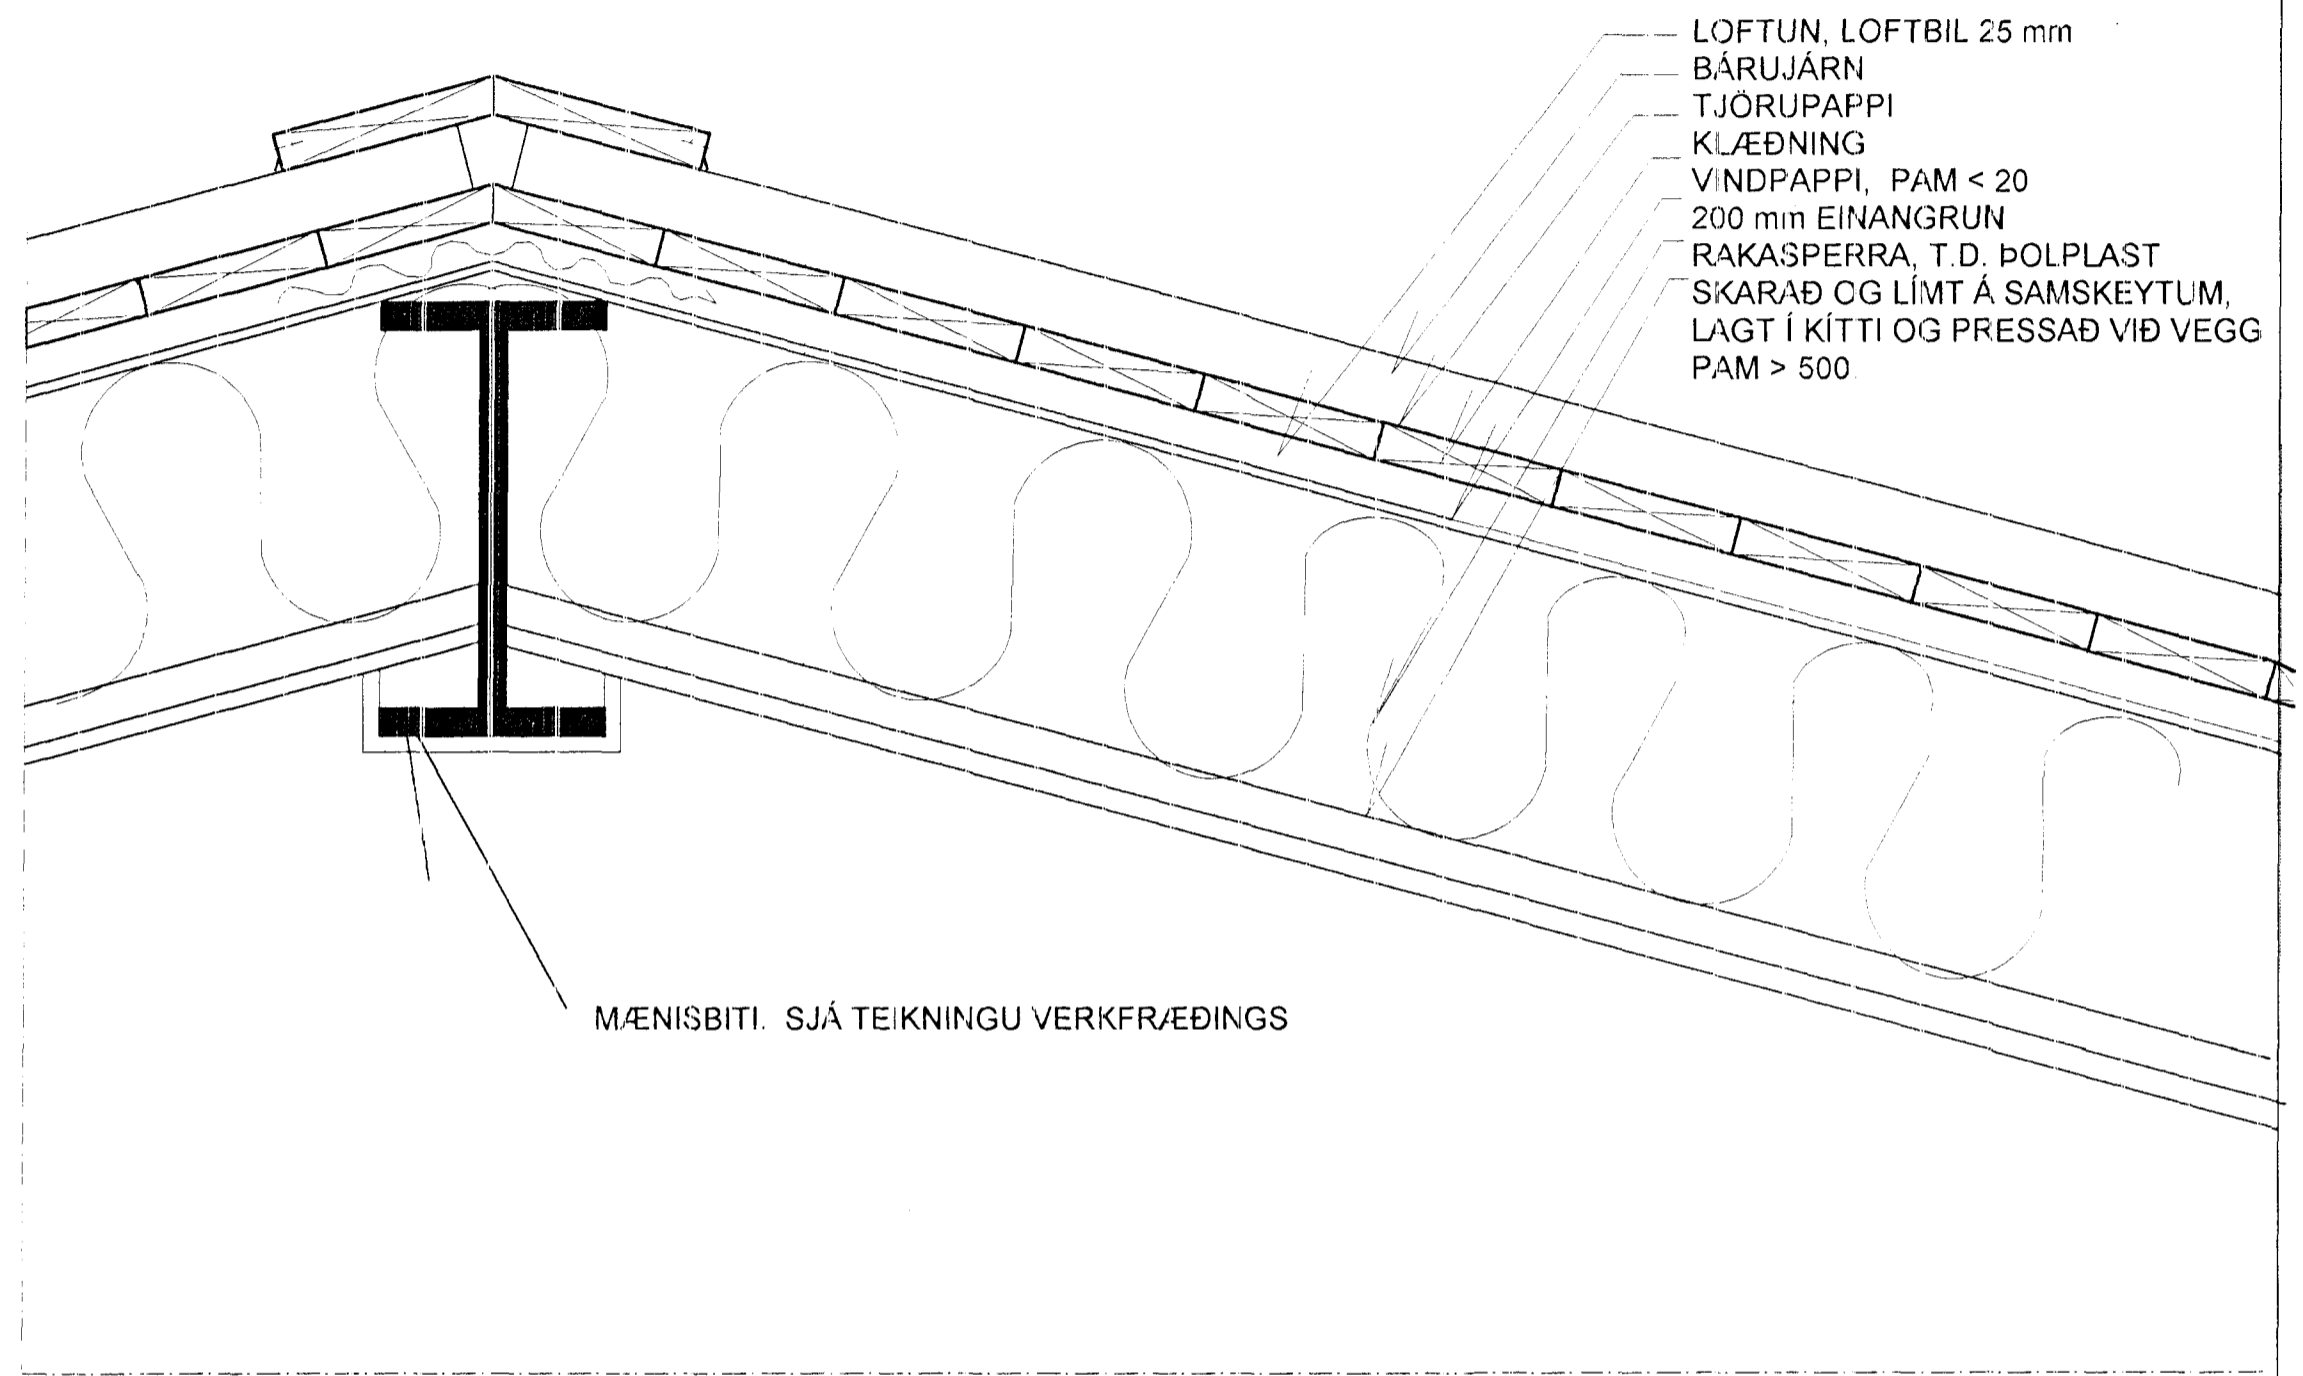

Mænir, mælikvarði 1:5

Samþykkt þann
17 SEPT. 2001
Byggingafulltrúinn í Hafnarhóli
F.h. Sigurbjartur Halvarðsson



Gunnar Hrafn Birgisson arkitekt FAÍ
Sími: 080657 7819
Mýrargötu 2-8, 3. hæð, 101 Reykjavík,
Sími: 562 1669 og 864 2625
Netfang: goj.centrum.is
Veffang: www.centrum.is/goj

Verk
Erluás 84
Teikning
Sérhlutar: Þakkantur við
langhliðar og mænir.

Verkkaupi
Gunnar Hrafn Birgisson &
Hildur Karlsdóttir
Mælikvarði: 1:5
Teikning nr.: 0009-0501
Dagsetning: 31.8.01
Teiknað: GÓJ

Breyt ngar:
