
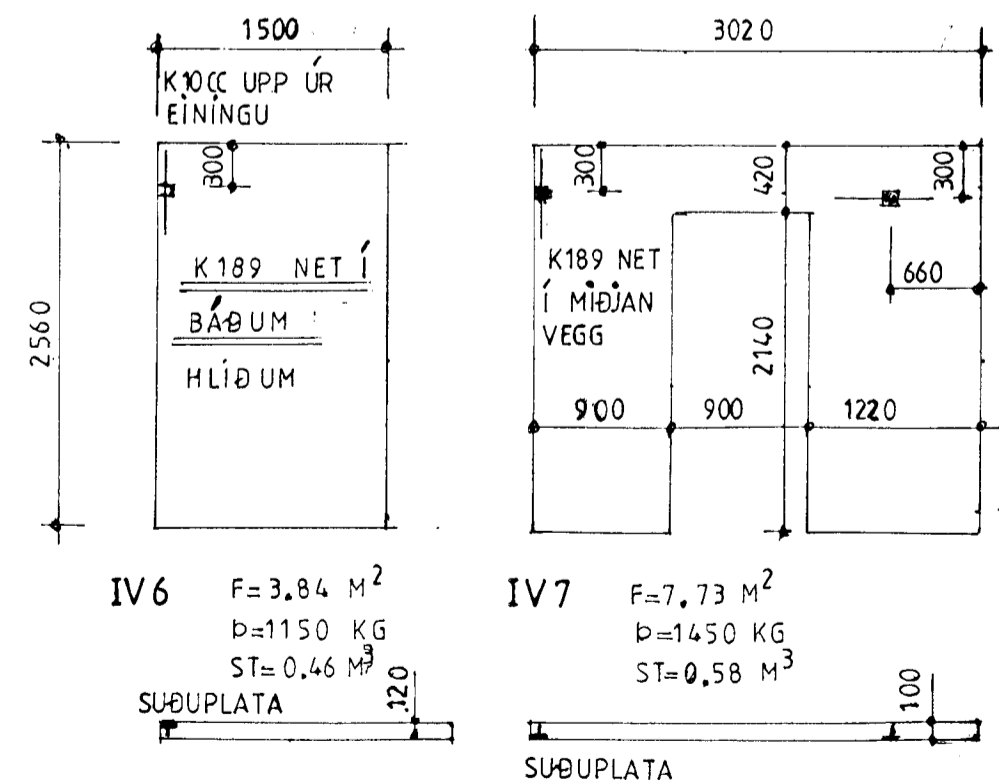


SNÍÐ Í INNVEGGI
M: 1:10

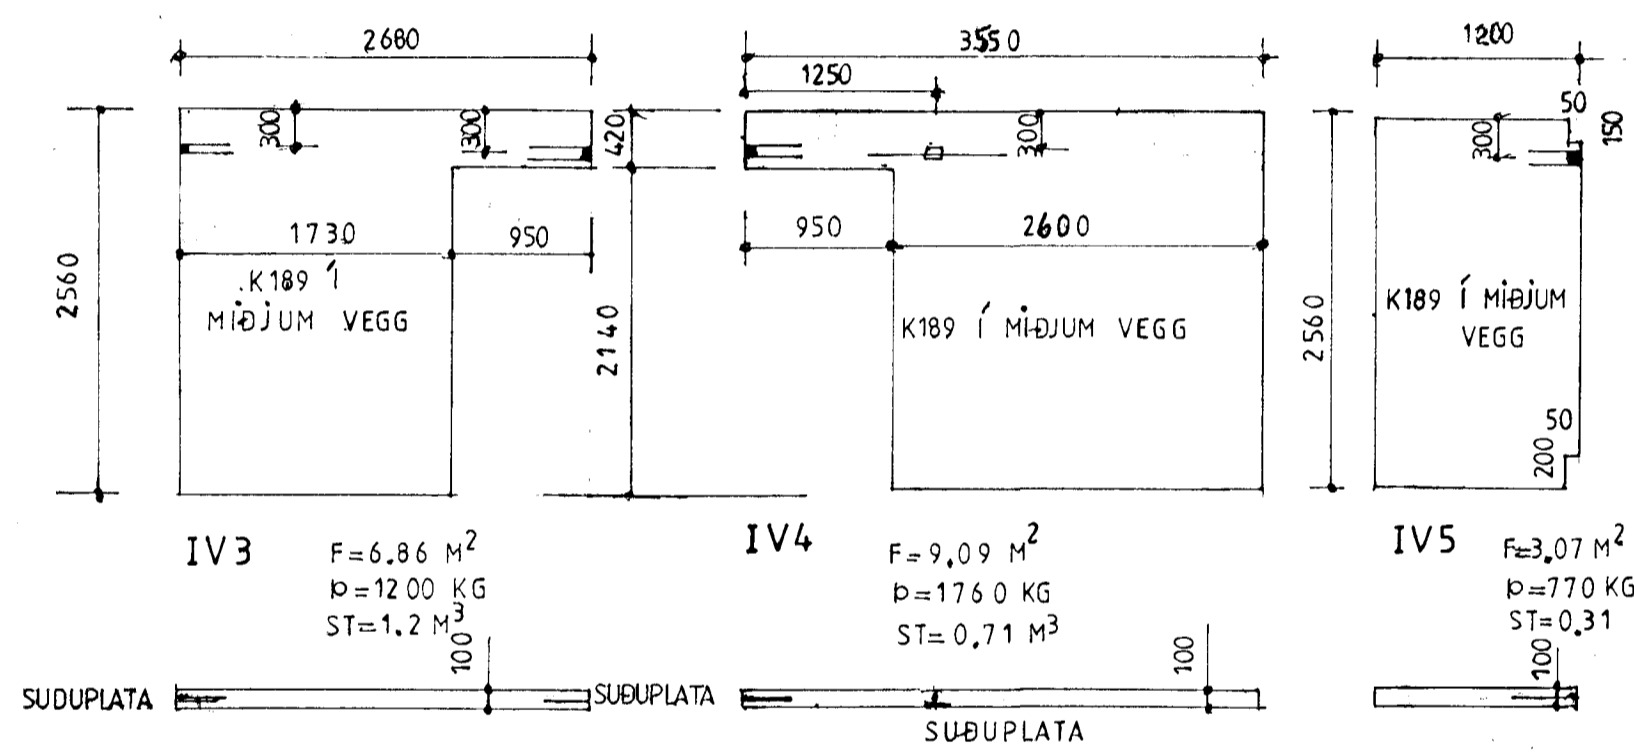

Skýringar innveggir:

Steypa C25, loftinnihald 4-5 %, V/S tala (hlutfall) skal vera minni en 0.5. Titra skal alla steypu.

Járn er kambstál KS40S og rafsoðin net Ns 50.

Kringum öll op komi 2 K12 sem nái 500 mm út fyrir op

Verkhönnun EHF verkfræði- og teiknistofa Kirkjulundur 13 210 Garðabæ Sími 5656900. Fax 5656910

Verkefni: Erluás 84 Hafnarfirði

Verkefni nr 567 Teikning nr 104 Heiti: Yfirlitsmynd eininga neðri hæð. Innveggir. Mælikvarði: 1: 50, 1:10.

Dags: Des. 2001 Hannað: Sveinn Ingólfsson verkfræðingur 141240-4639 Samþykkt: Sveinn Ingólfsson 11.1.2002

