FRÁRENNSLISLAGNIR Í GRUNNI, GRUNNMYND. 1:50

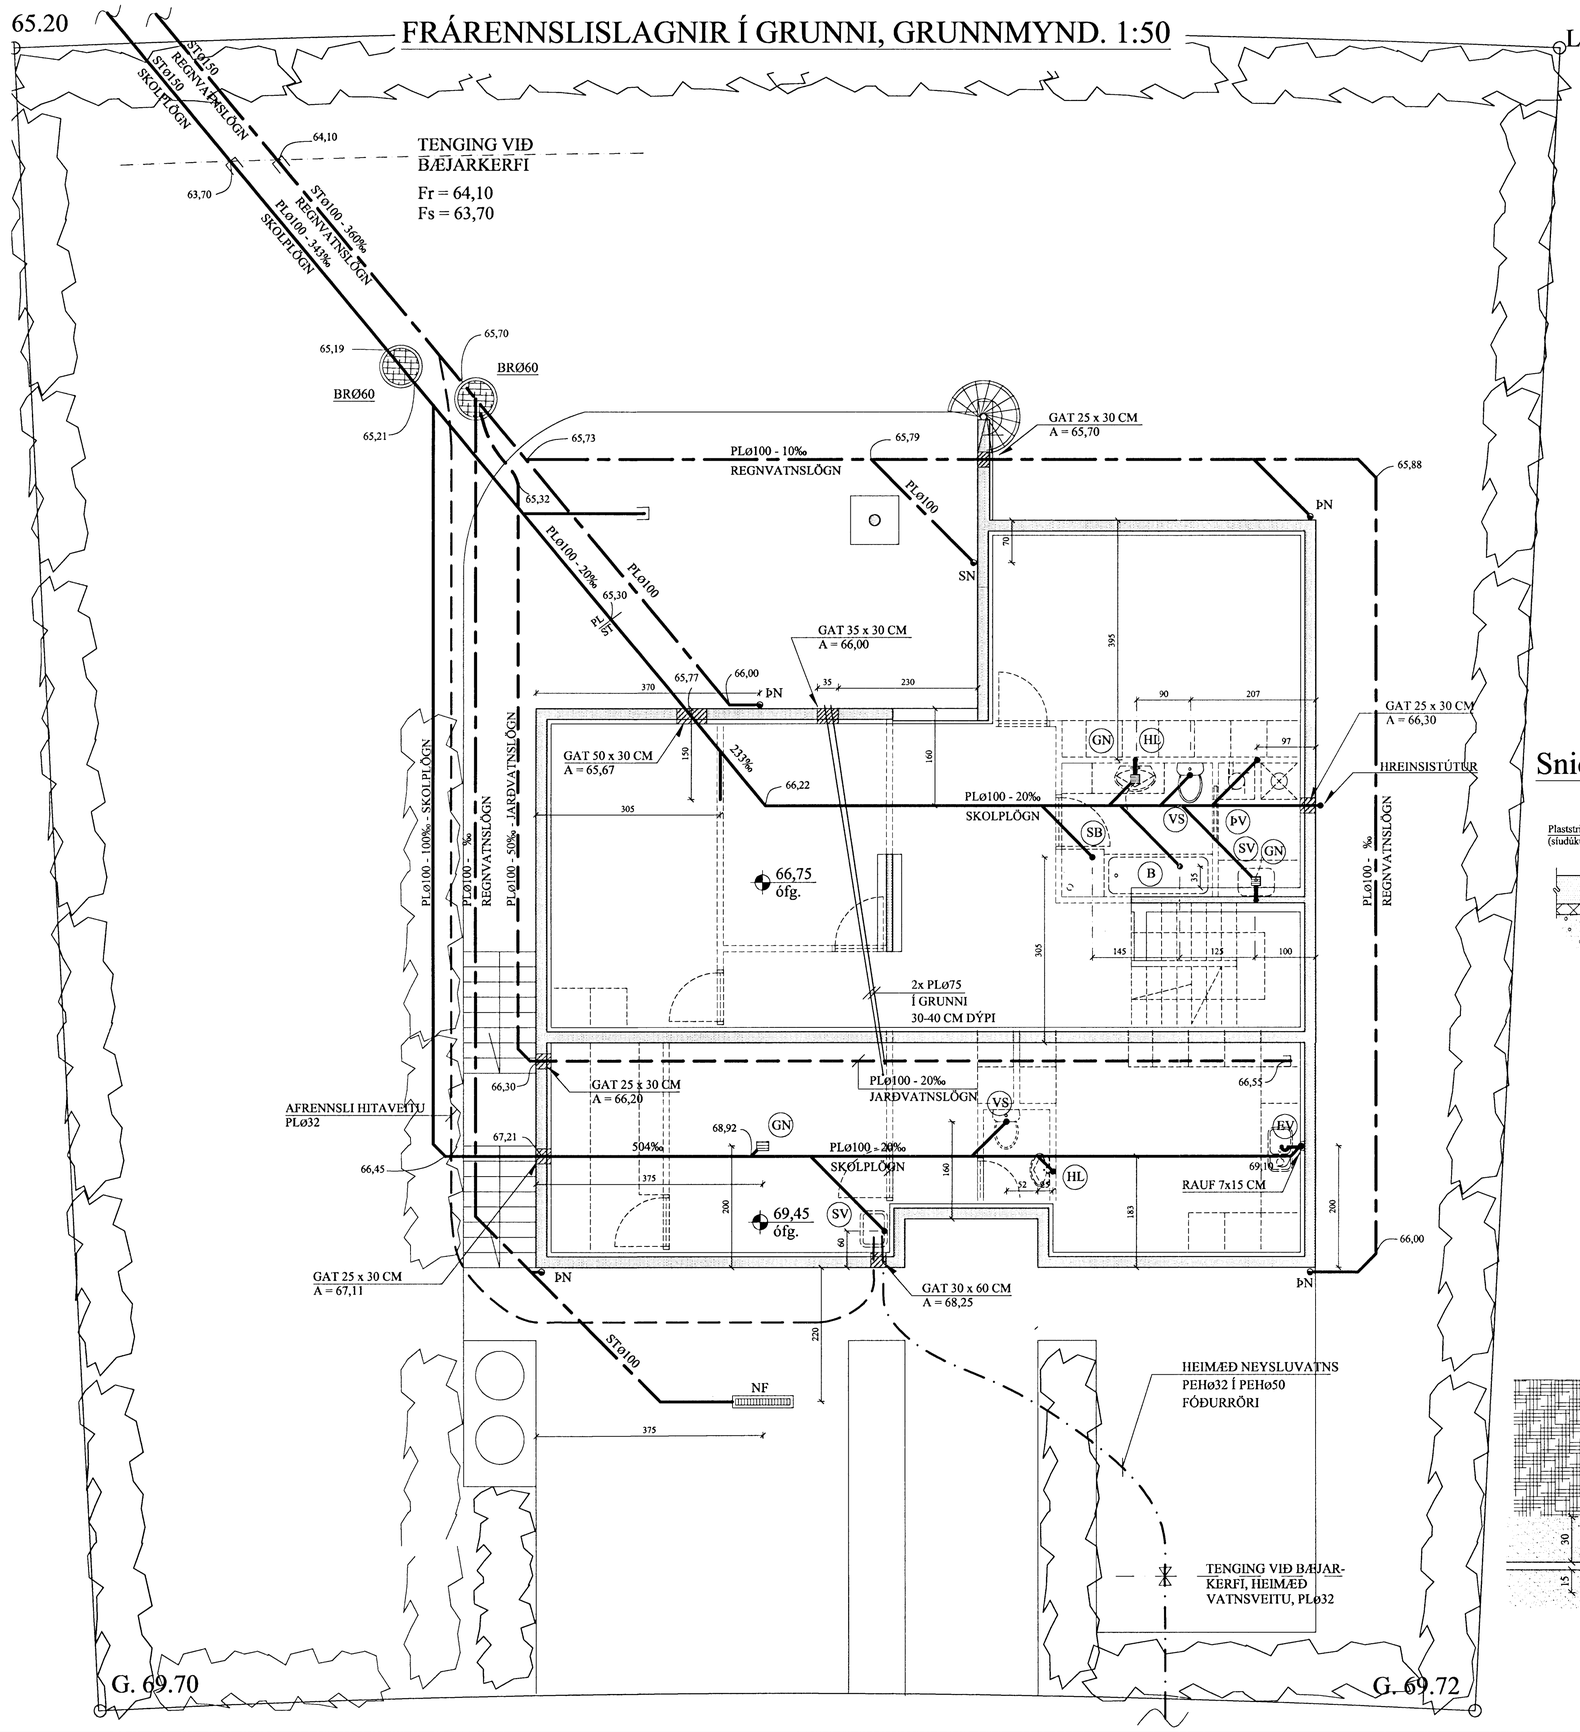

AFSTÖÐUMYND. 1:500

SKOLPLÖGN - (HEIMÆÐ STØ150)
REGNVATNSLÖGN - (HEIMÆÐ STØ150)
NEYSLUVATNSLÖGN - (HEIMÆÐ PLØ32)

Snið í jarðvatnslögn. 1:20

Frárennslislagnir í jörðu og grunni. 1:20

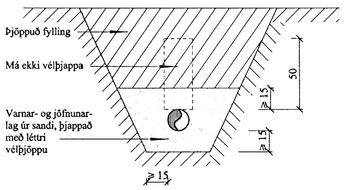

Frágangur kaldavatnheim-æðar inn í hús - SM1. 1:20

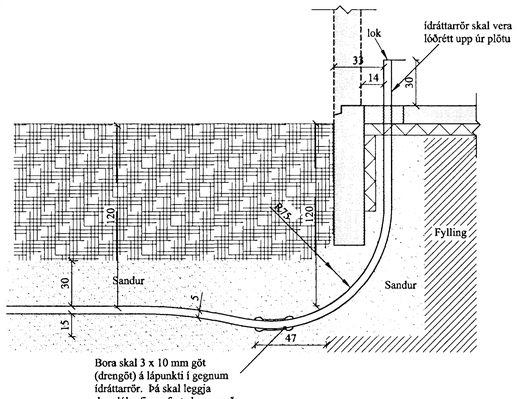

BREYTINGAR

TILVÍSANIR:

SKÝRINGAR.....SJÁ TEIKN NR. 2-01

Byggingarfulltrúinn í Hafnarfirði
18 DES. 2001
VG

Reikn.	Jón Kr.	JÚNÍ 2001	Útgefið:	25.6.2001
Teikn.	Atli JG	JÚNÍ 2001	Kvarði:	1:50, 1:20, 1:500
Ath.				
Samþ.				

ERLUÁS 84, Hafnarf. Nr. 2-02

Verkhluti
FRÁRENNSLAGNIR Í GRUNNI, GRUNNMYND, HEIMÆÐAR V.T. OG FRÁR. AFSTÖÐUMYND OG FL.

JÓN KRISTJÁNSSON
BYGGINGARVERKFRÆÐINGUR
FVFÍ
HVERFISGATA 76
101 REYKJAVÍK
SÍM: 551 9820 GSM: 895 8921
Kt: 210754-4829
Netfang: jokris@itn.is