




Samþykkt þann

22 Mars 2002

Byggingafulltrúinn í Hafnarfirði  
F.h. Kristján Þórarinnsson

KP

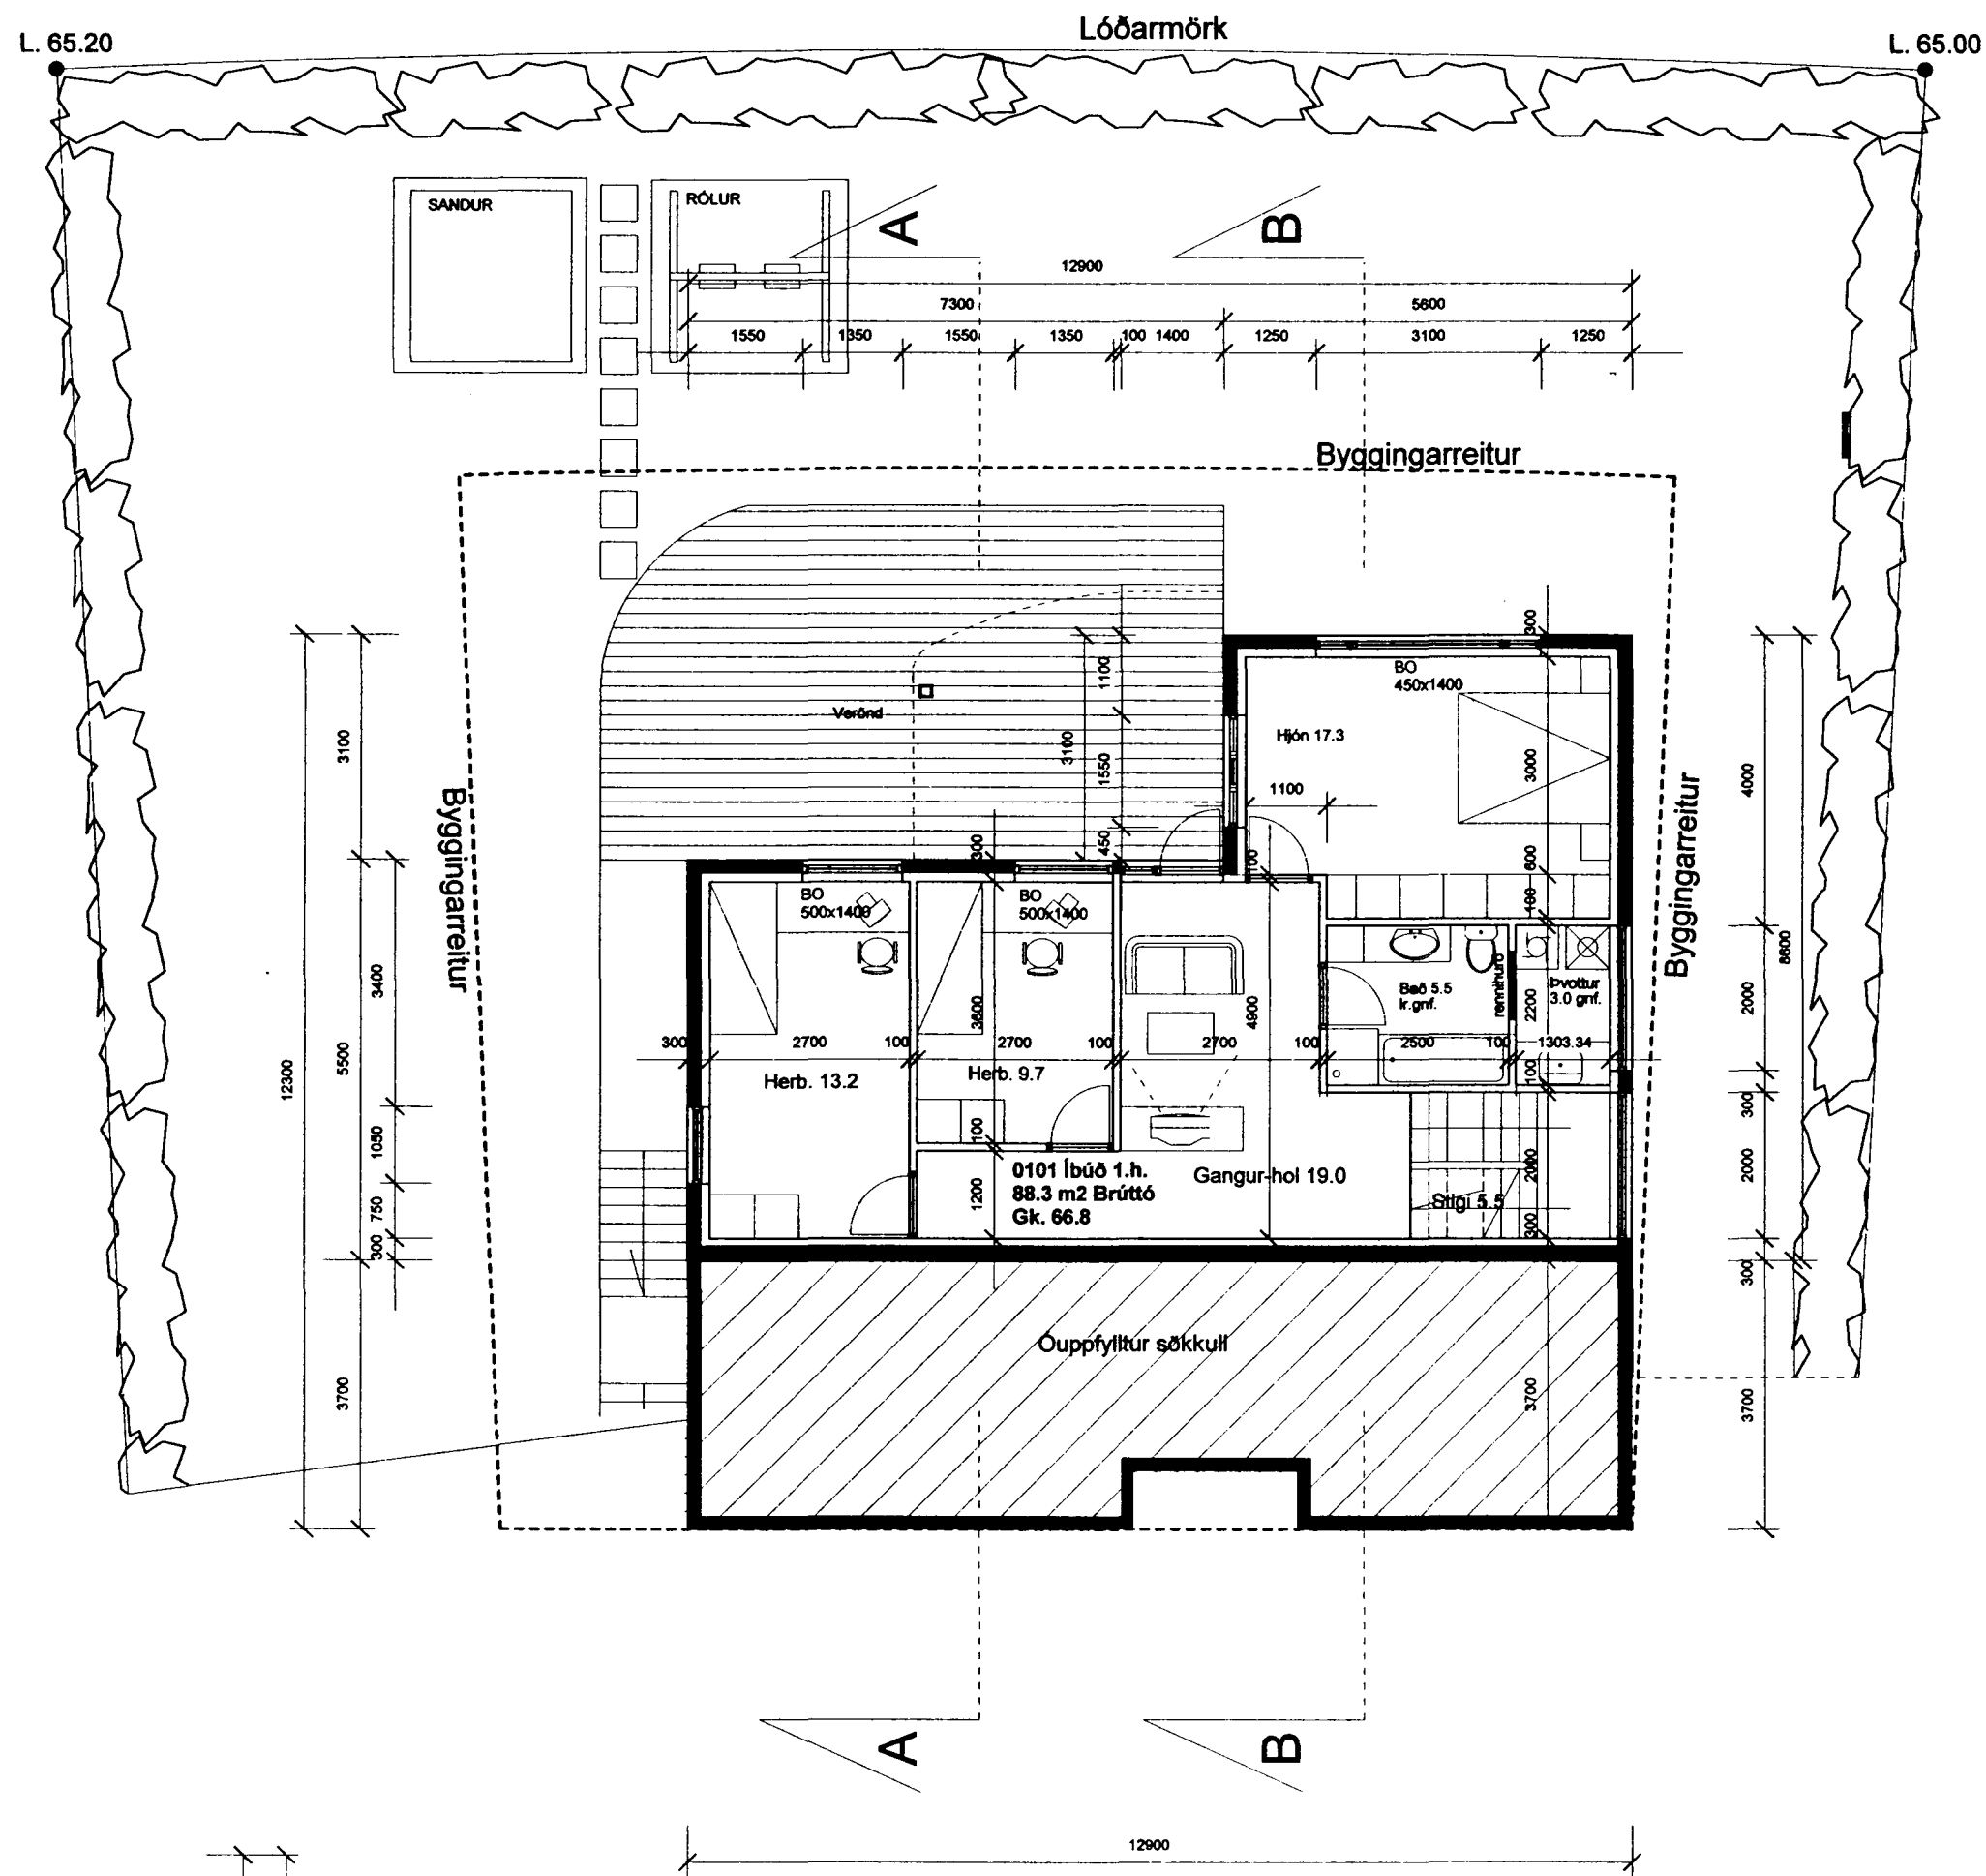

17.7.01: Hæðiró málsett, byggingarlýsing lagfærd, grunnmyndir og sneiðingar nánar málsett, eignahald bílastæða ískótt í skráningartöflu.  
1.8.01: Hæðiró hækkuð í 100 cm, rýmiheiti samræmt, útlina byggingarreits stýrtíð & appórtíðum, málsetningum fjágró & grunnmyndum og sneiðingum.  
8.4.2002: Svölum breytt (sjá grunnmyndir, útt, snúð, skr.töflu)

Verk

Erluás 84


Teikning

Grunnmynd 1. hæð & sneiðing B-B

Verkkaupi


Gunnar Hrafn Birgisson & Hildur H. Karlsdóttir

Mælikvarði:	Teikning nr:
1:100	010902
Dagsetning:	Teiknað:
08.06.01	GÓJ

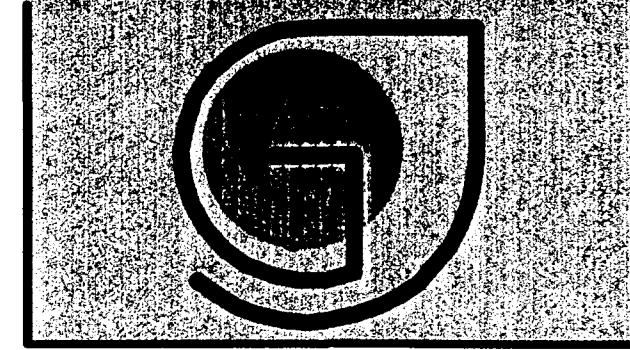

Gunnlaugur Ó. Johnson arkitekt FAÍ

Kt. 080657 7819  
 Tryggvagötu 16, 4. hæð, 101 Reykjavík,  
 S. 562 7640 og 864 2625  
 Netfang: goj.centrum.is  
 Veffang: www.centrum.is/goj

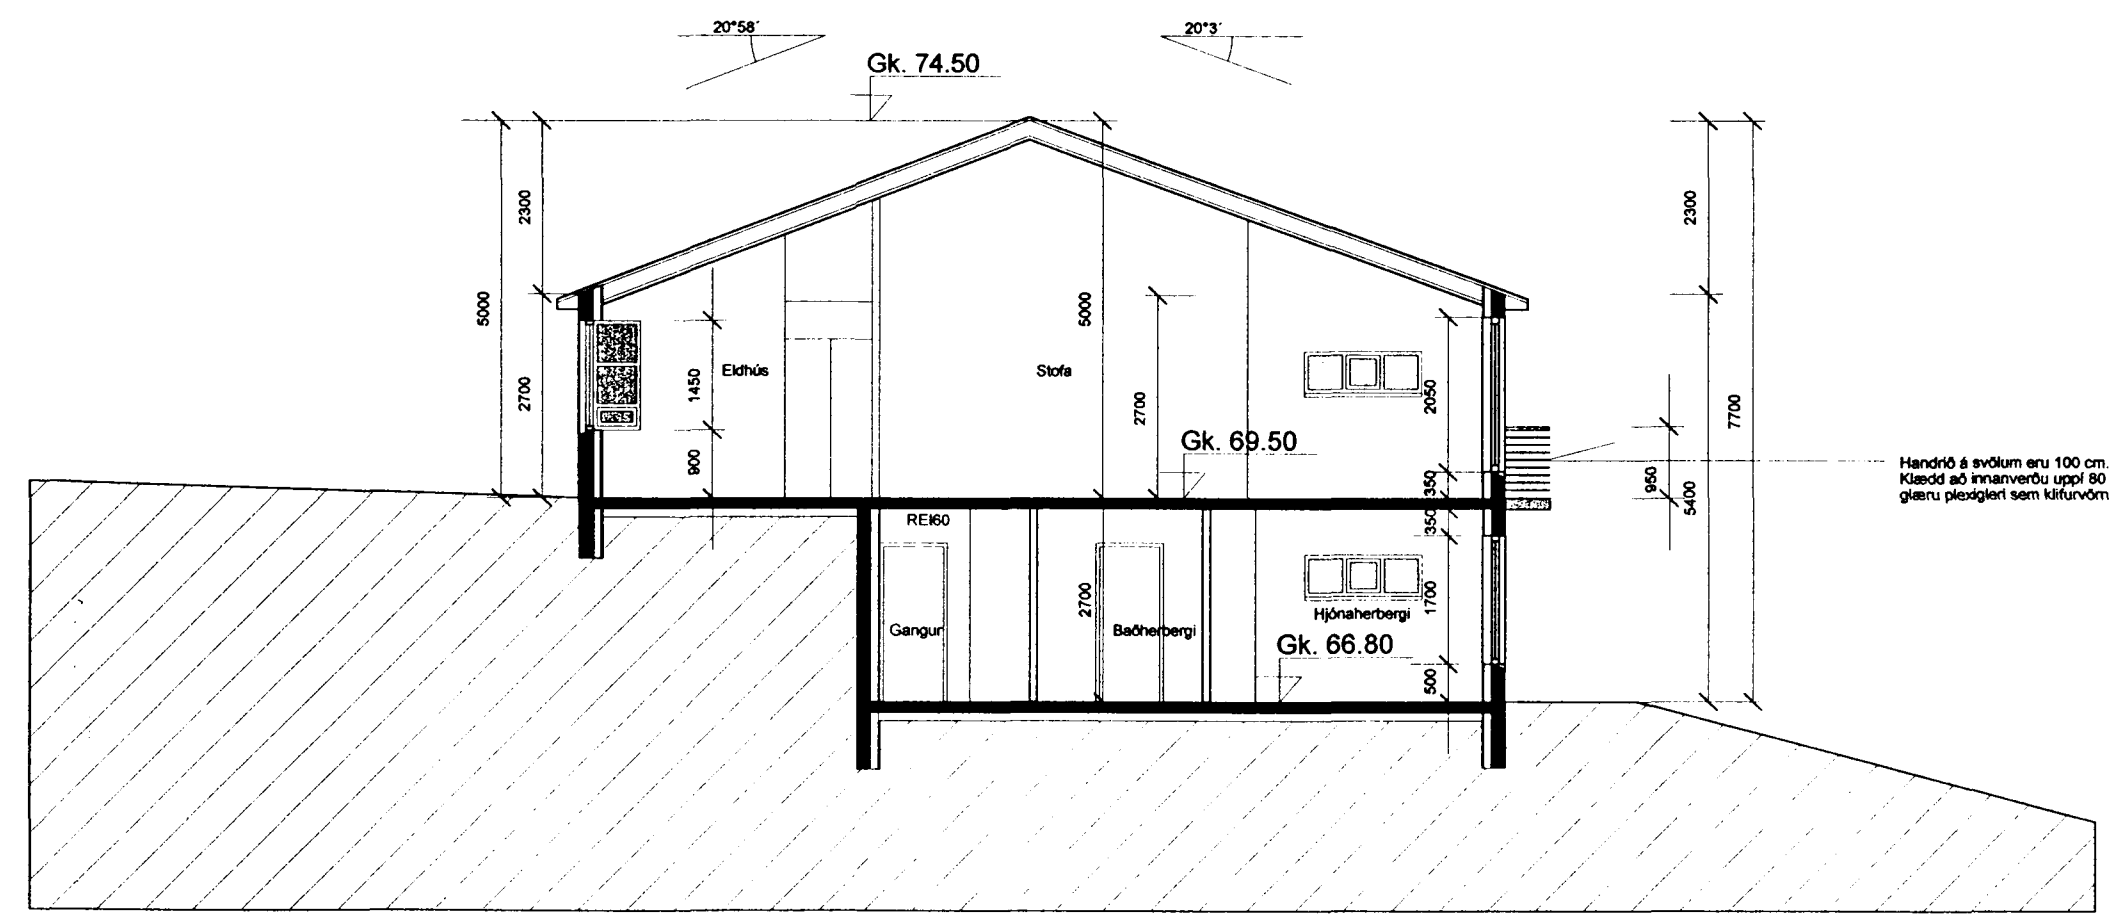

Sneiðing B-B