
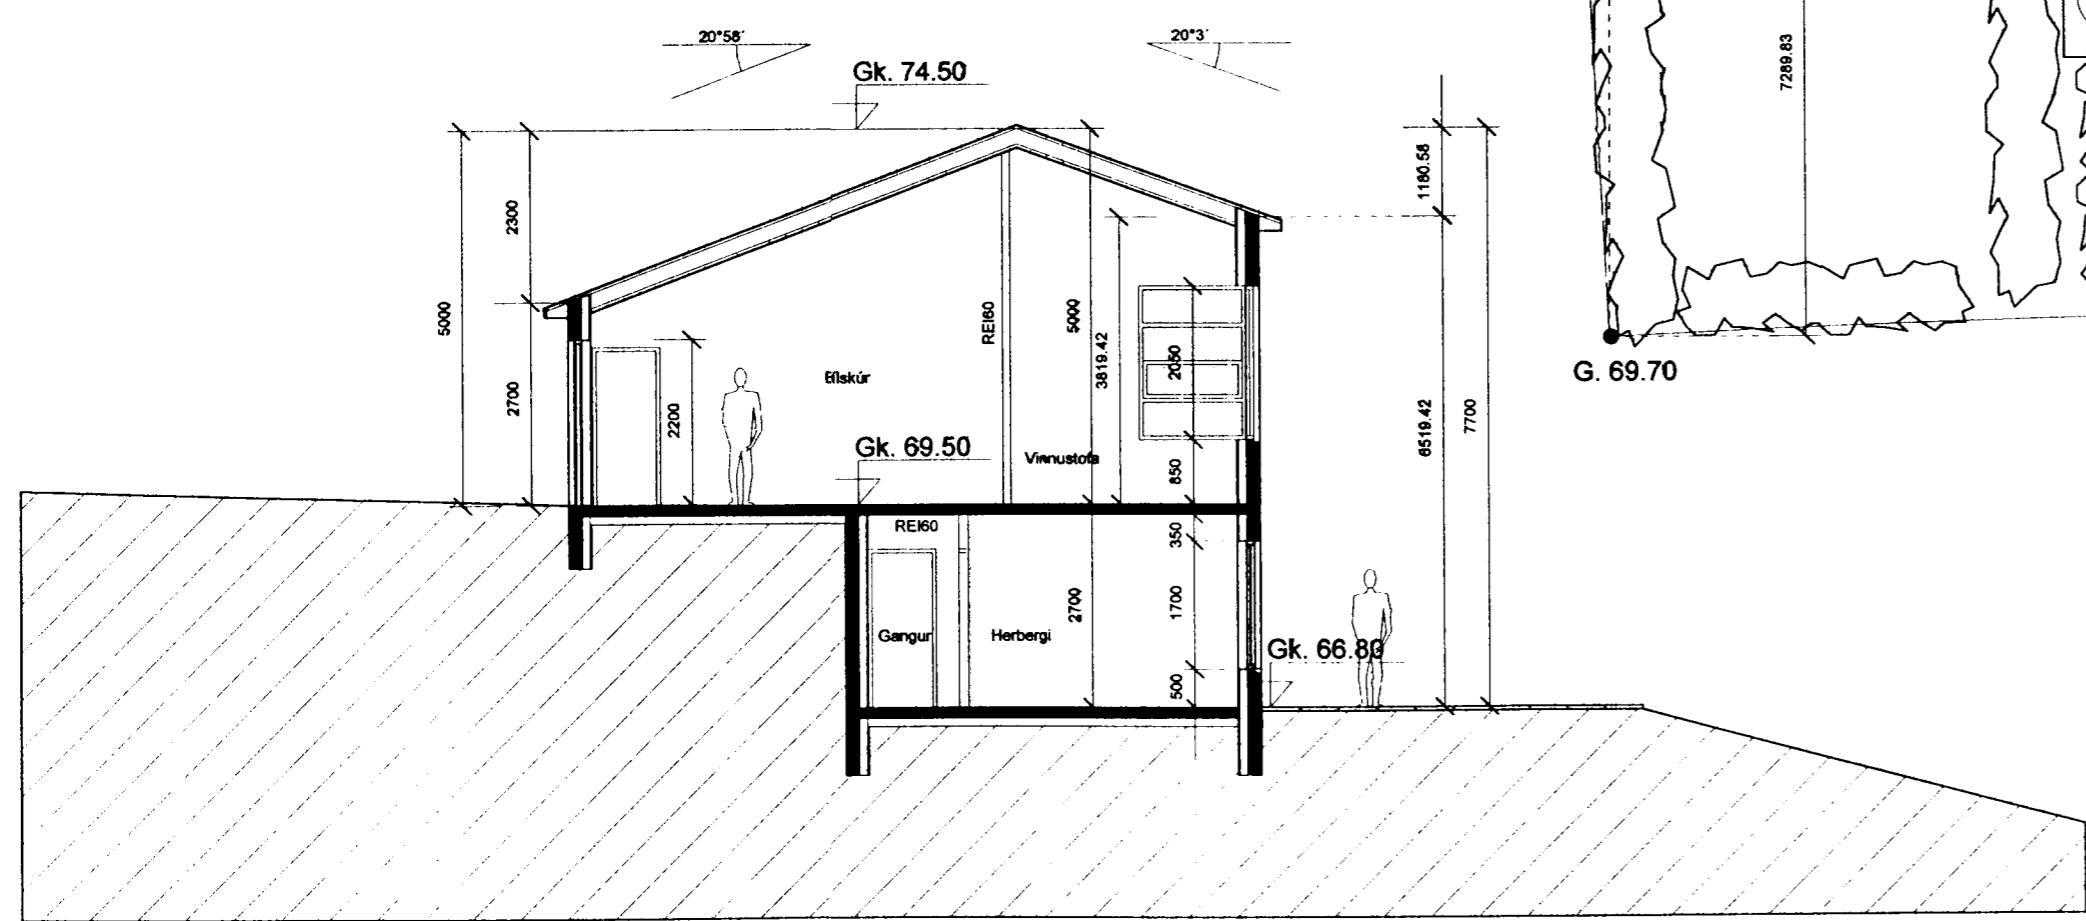
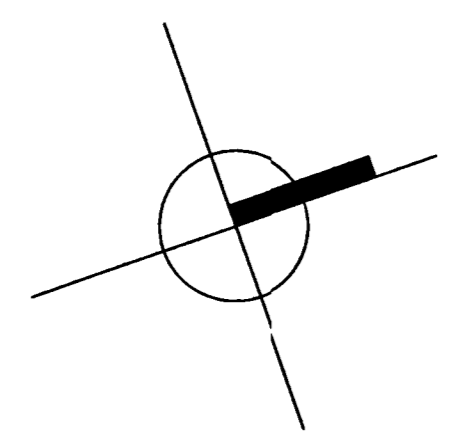



*K.P.*

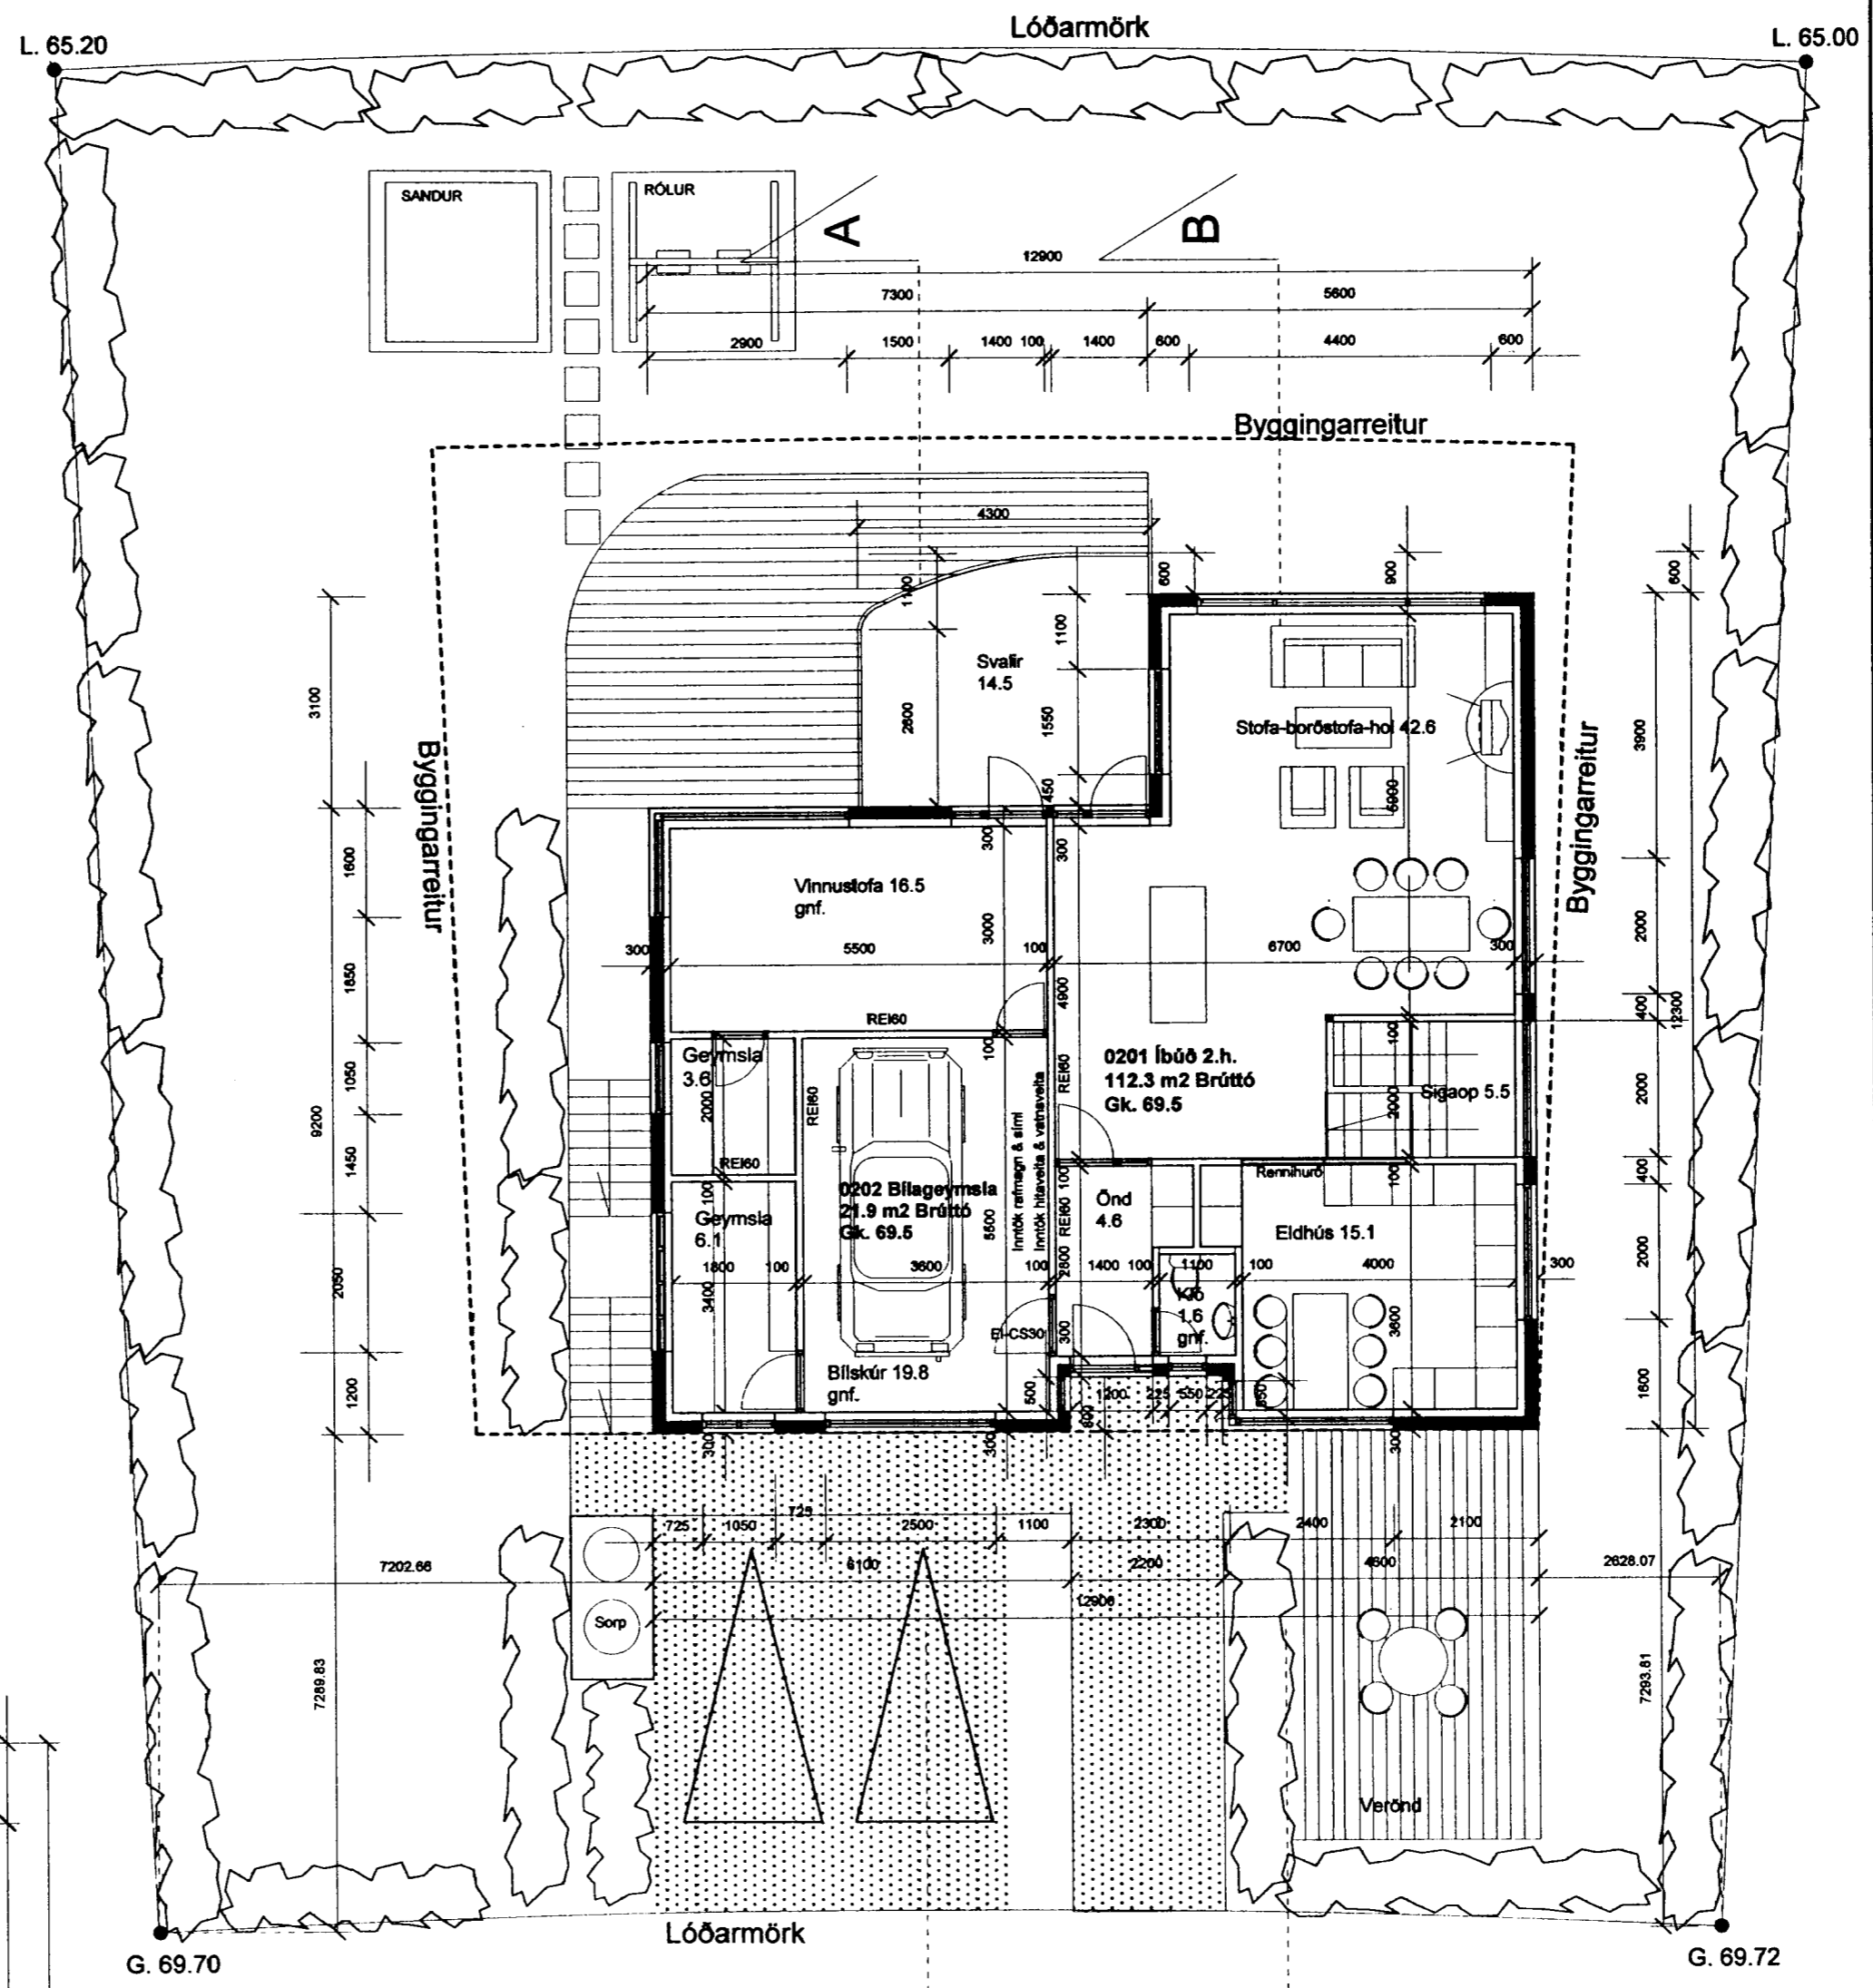

Sneiðing A-A

17.7.01: Hæðiró málsett, byggingarþing lagðar, grunnmyndir og sneiðingar nálar málsettar, eignaheld blískúra leiðir í skráningarstöfu.  
 1.8.01: Hæðiró hækkað 1.100 cm, rýmsheiti samræmt, útlina byggingarreits sýrkt á uppdráttum, málsetningum fölgja & grunnmyndum og sneiðingum.  
 8.4.2002: Svolum breytt, (sjá grunnmyndir, útlíni, snið, skrá tölu)

Verk	
Erluás 84	
Teikning	
Grunnmynd 2. hæð & sneiðing A-A	
Verkkaupi	
Gunnar Hrafn Birgisson & Hildur H. Karlsdóttir	
Mælifvarði:	Teikning nr.:
1:100	010903
Dagsetning:	Teiknað:
08.06.01	GÓJ

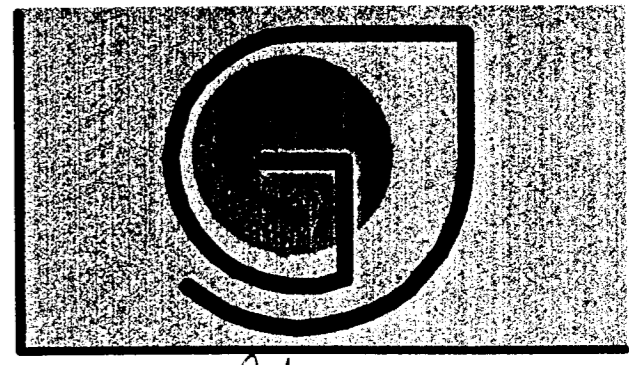

*Gunnar Hrafn Birgisson*  
 Gunnlaugur O. Johnson arkitekt FAÍ  
 Kt. 080657 7819  
 Tryggvagötu 16, 4. hæð, 101 Reykjavík,  
 S. 562 7640 og 864 2625  
 Netfang: goj.centrum.is  
 Veffang: www.centrum.is/goj