





Samþykkt þann

22. APRÍL 2002


Byggingatulltrúinn í Hafnarfirði
F.h. Kristján Þórarinnsson

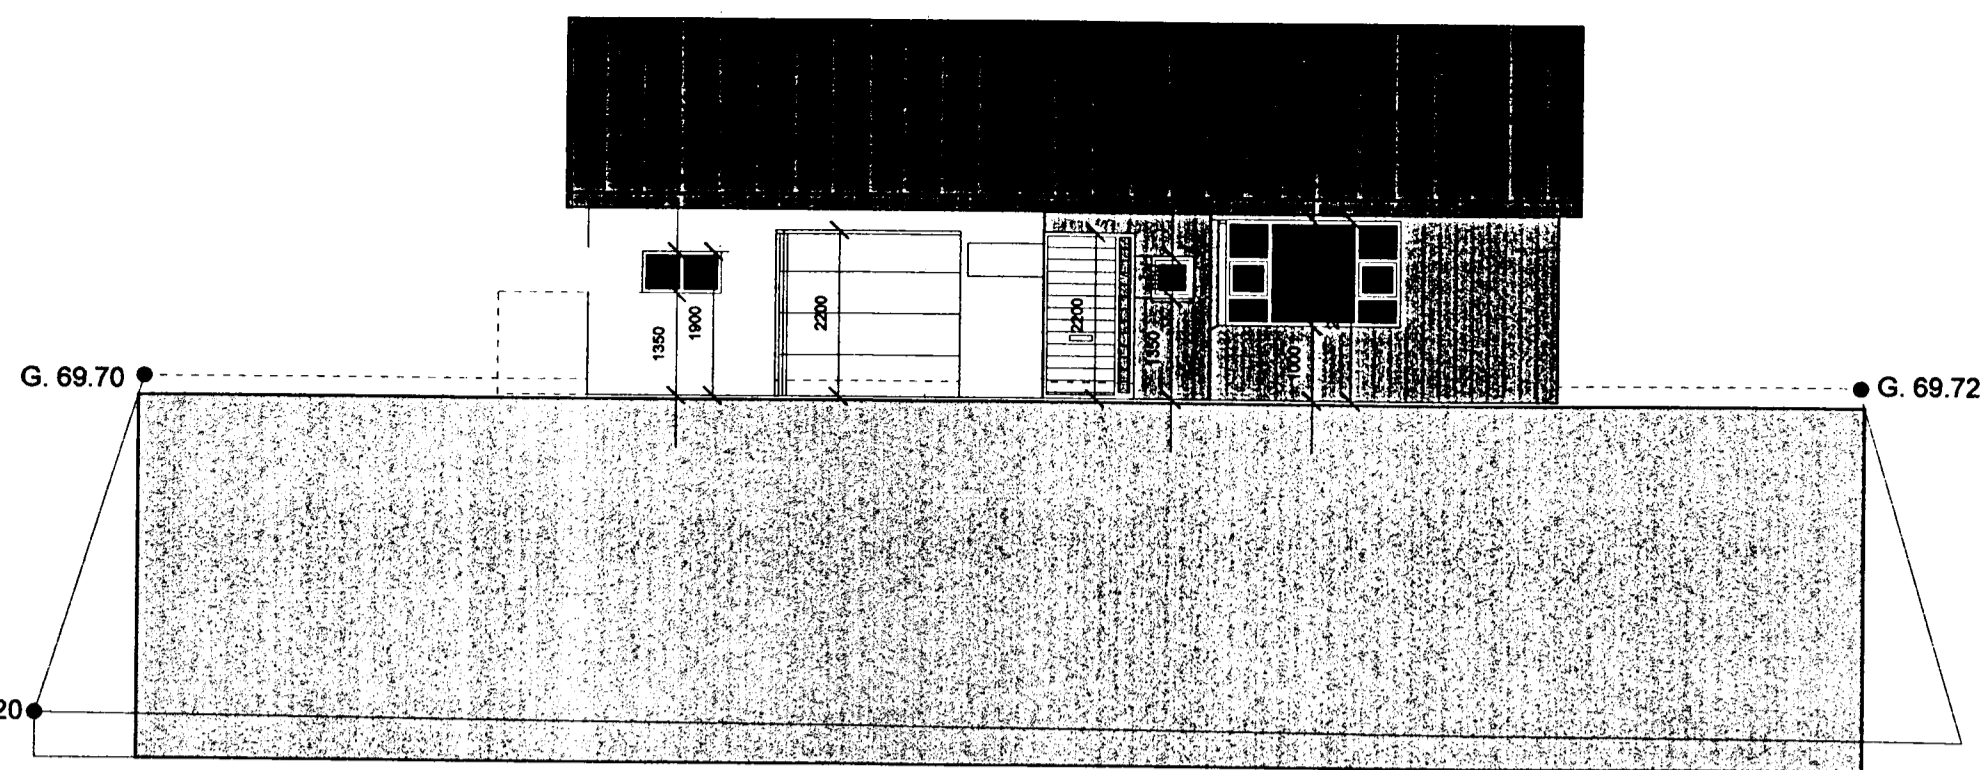


Útlit austur

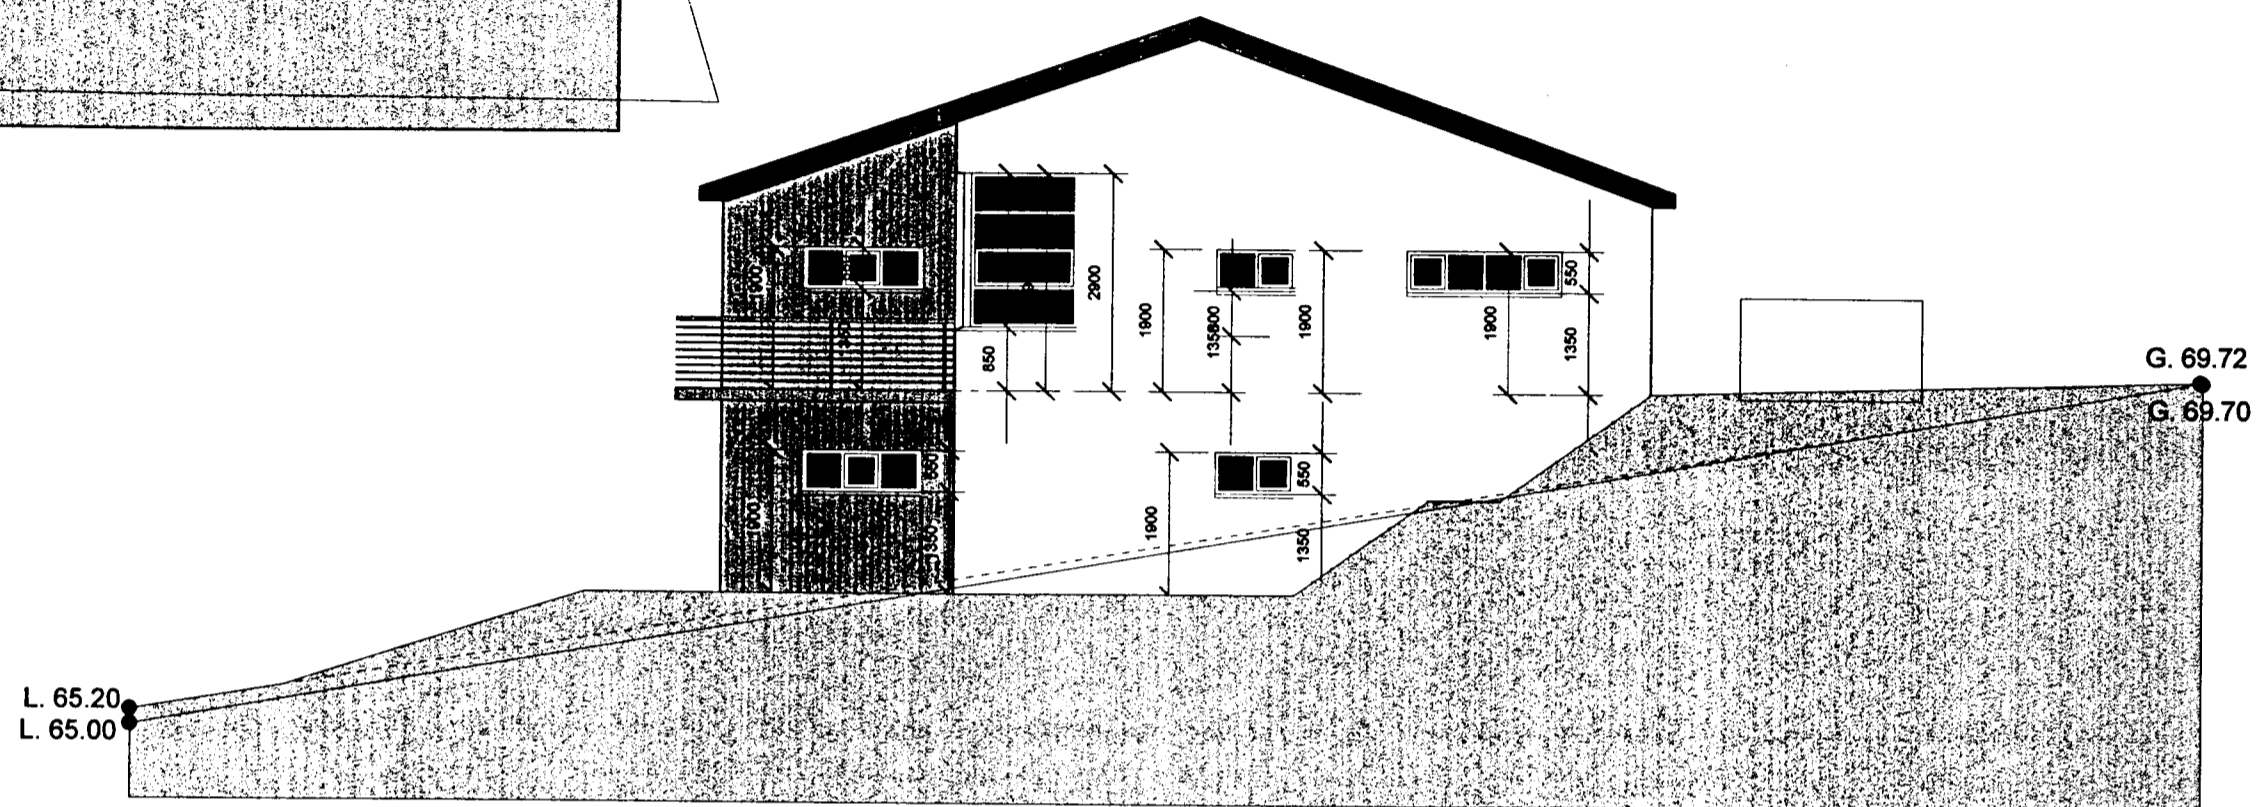

Útlit suður

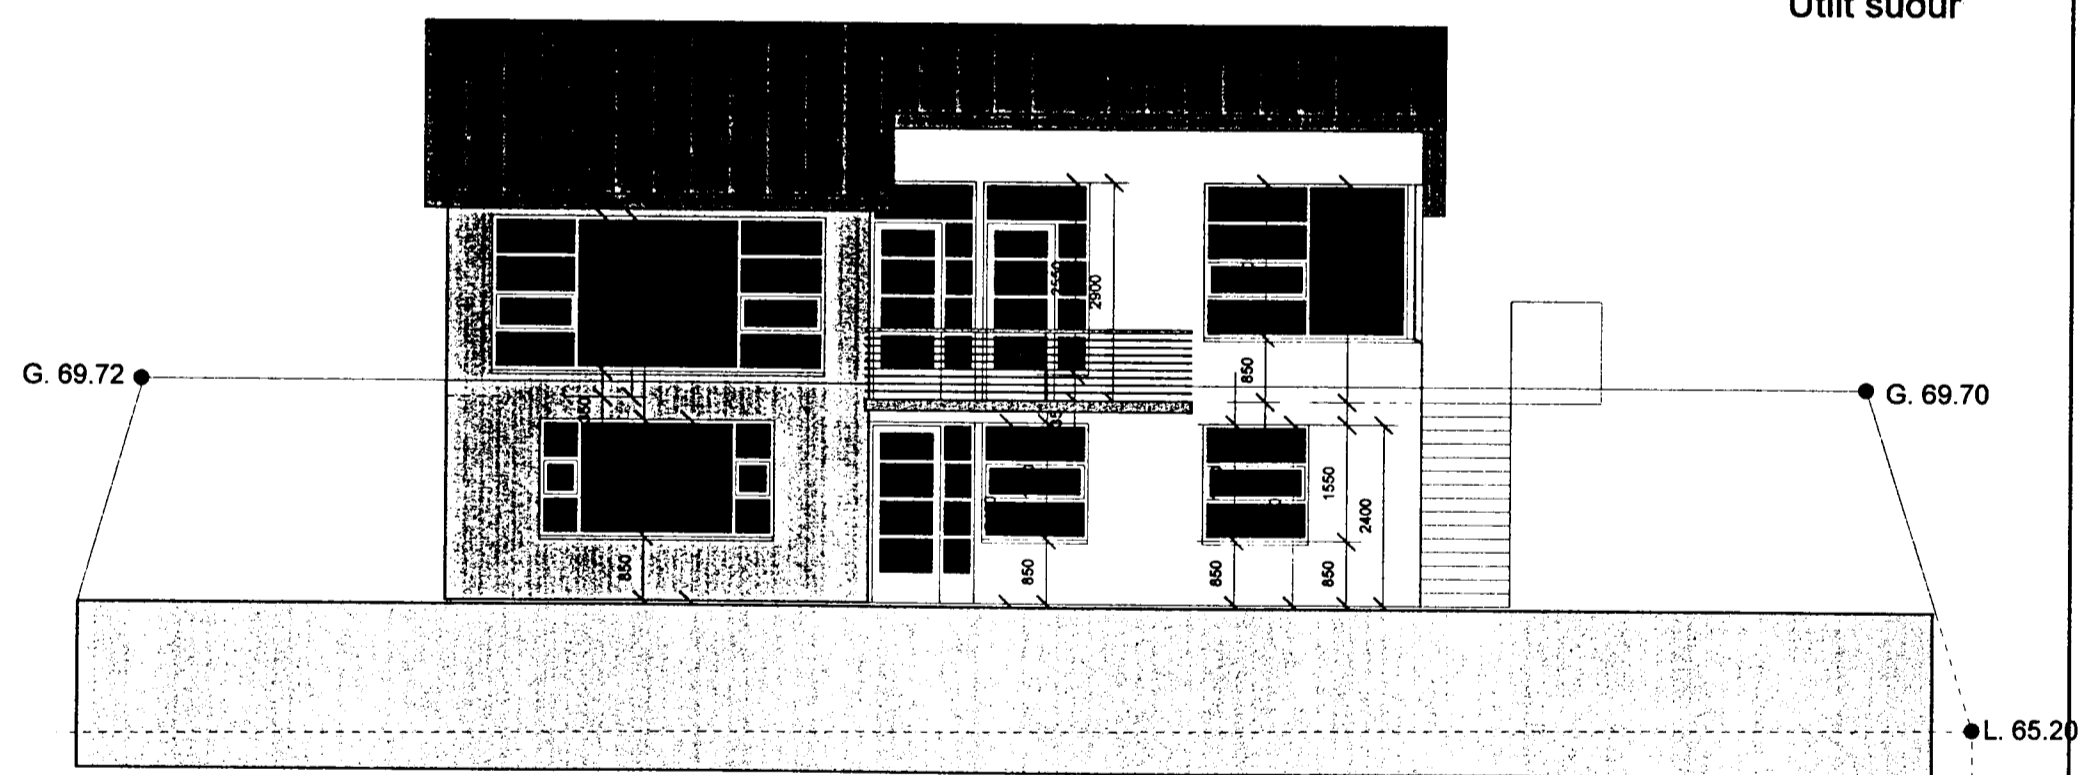


Útlit vestur

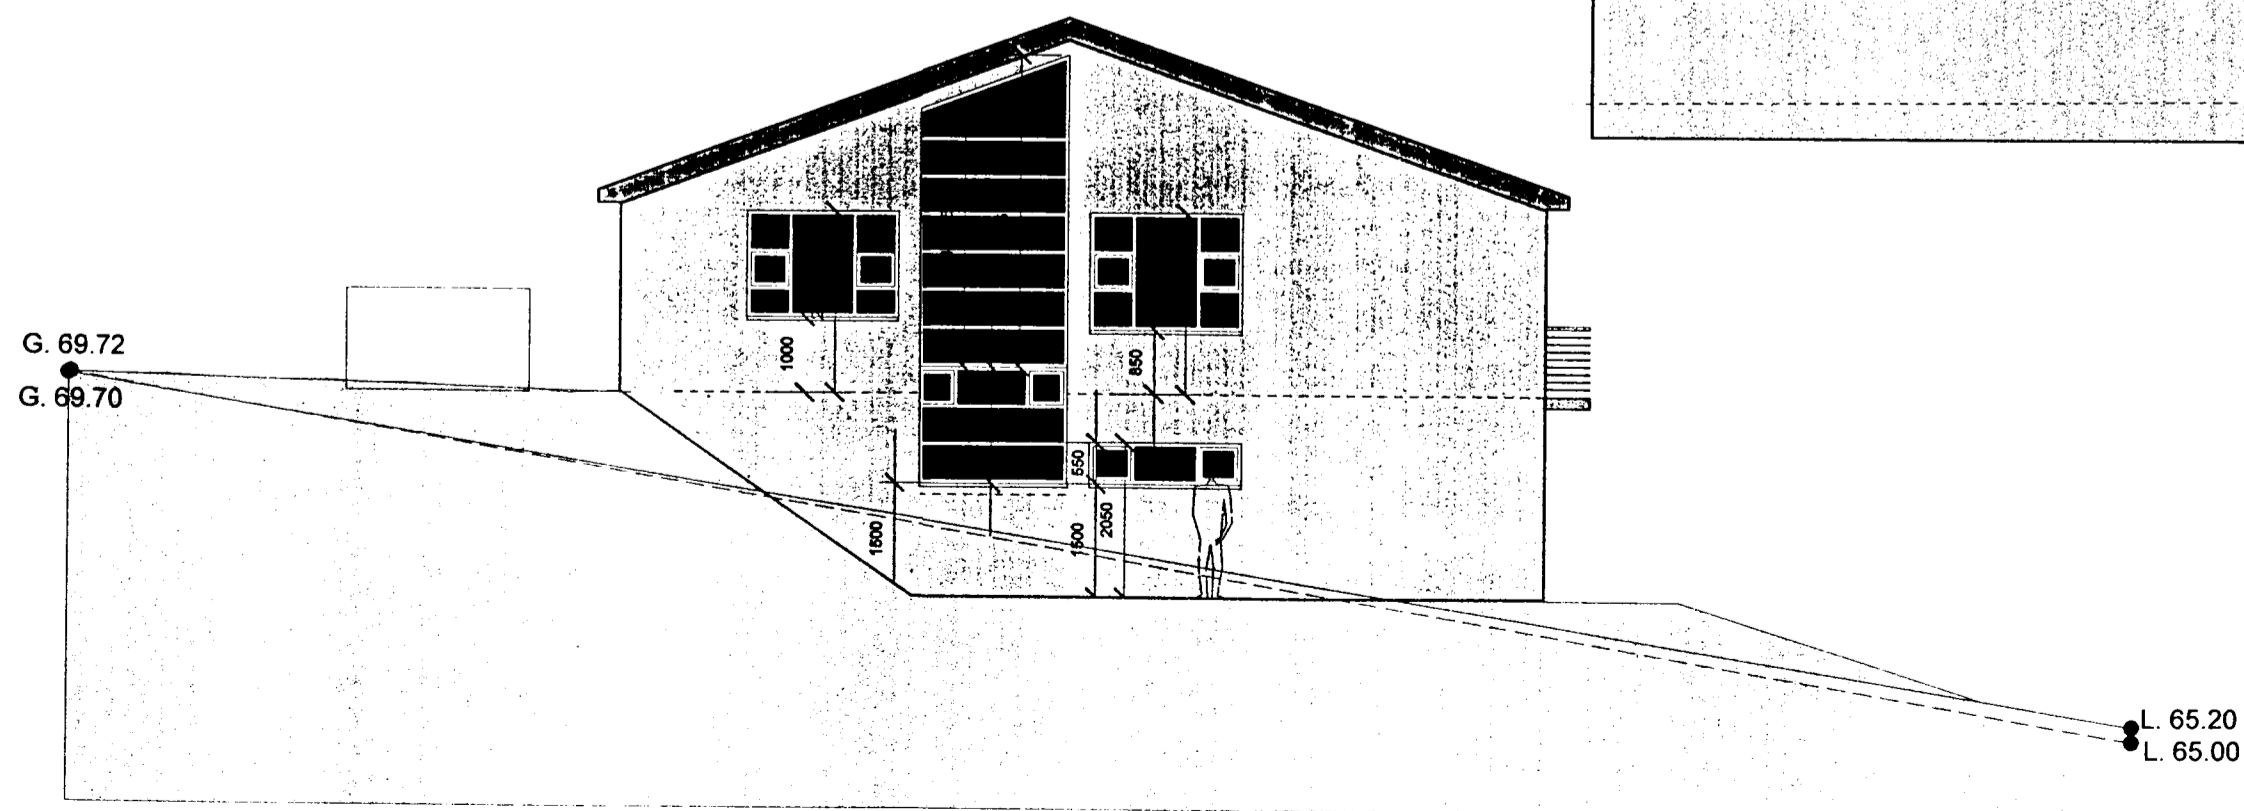

Útlit norður

17.7.01: Handröð málað, byggingarþing lagð, grunnmyndir og sneiðingur náðir málað, ngrahald útleiðin leikrætt í skráningartölu.
1.8.01: Handröð hækkað í 100 cm, rymishætt samræmd, útlina byggingarreiða stýrt á uppdráttum, málaðingum fylgja á grunnmyndum og sneiðingum.
8.4.2002: Svokom breytt (eigi grunnmyndir, útlit, snið, skráningu)

Verk	
Erluás 84	
Teikning	
Útlit	
Verkkaupi	
Gunnar Hrafn Birgisson & Hildur H. Karlsdóttir	
Mælikvarði:	Teikning nr:
1:100	010904
Dagsetning:	Teiknað:
08.06.01	GÓJ

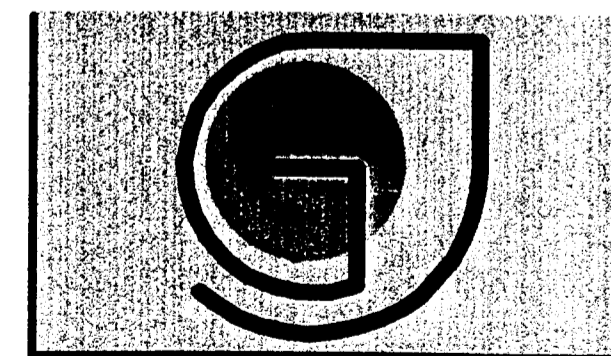

Gunnlaugur Ó. Johnson arkitekt FAÍ

Kr. 080657 7819
Tryggvagötu 16, 4. hæð, 101 Reykjavík,
S. 562 7640 og 864 2625
Netfang: goj.centrum.is
Veffang: www.centrum.is/goj