



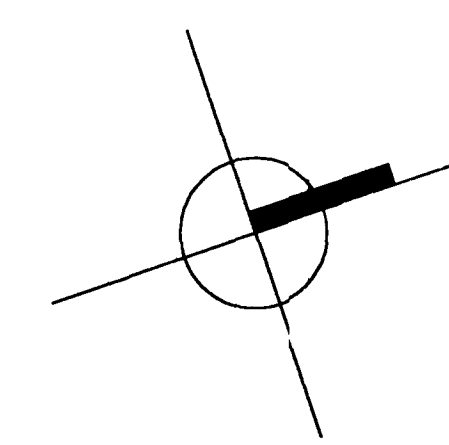

Samþykkt þann

06 SEPT. 2001

Byggingafulltrúinn í Hafnarfirði
F.h. Kristján Þórarinnsson

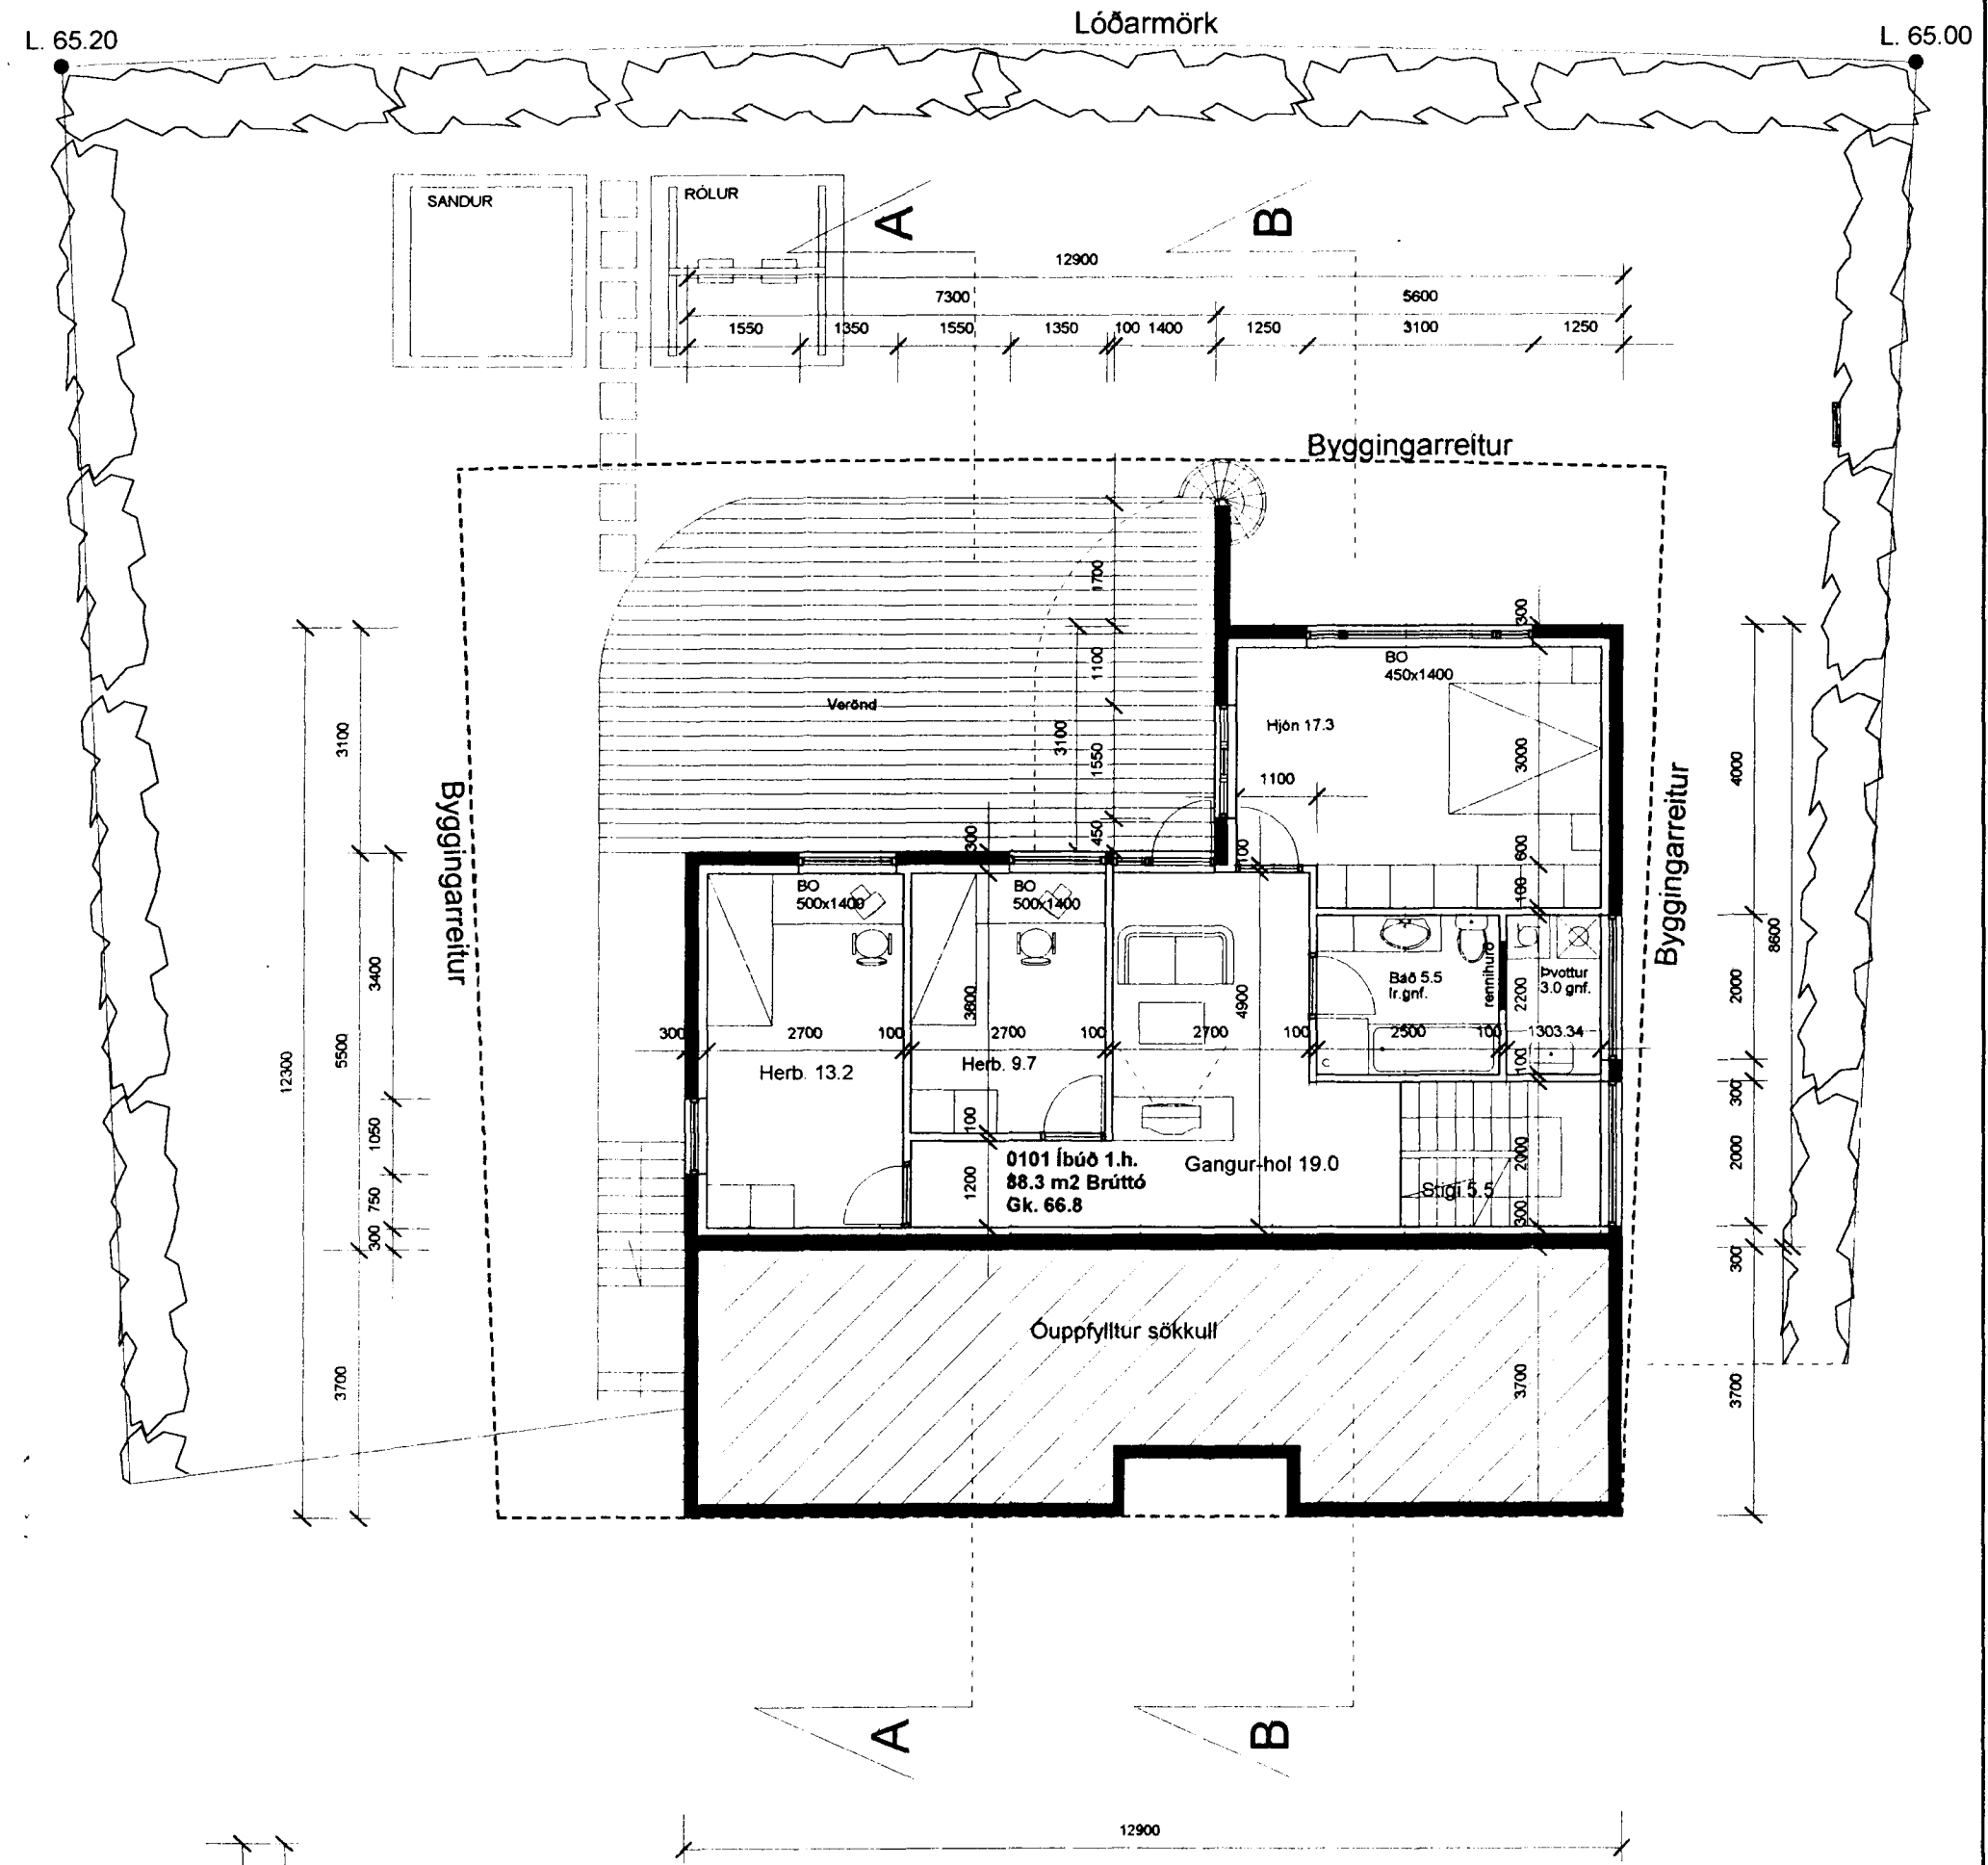

Breytingar:

17.7.01: Handrið málsett, byggingarlýsing lagðrið, grunnmyndir og sneiðingar náðar málsettar, eignahald bískups leiðrétt í skráningartöflu.
18.01: Handrið hækkað 1100 cm, nýmishett samræmt, útlina byggingarretts styrkt á uppdráttum, málsetningum fjölgað á grunnmyndum og sneiðingum.

Verk

Erluás 84

Teikning

Grunnmynd 1. hæð & sneiðing B-B


Verkkaupi

Gunnar Hrafn Birgisson & Hildur H. Karlsdóttir

Mælikvarði:	Teikning nr.:
1:100	010902
Dagsetning:	Teiknað:
08.06.01	GÓJ



Gunnlaugur Ó. Johnson arkitekt FAÍ
Kt. 080657 7819
Tryggvagötu 16, 4. hæð, 101 Reykjavík,
S. 562 7640 og 864 2625
Netfang: goj@centrum.is
Veffang: www.centrum.is/goj

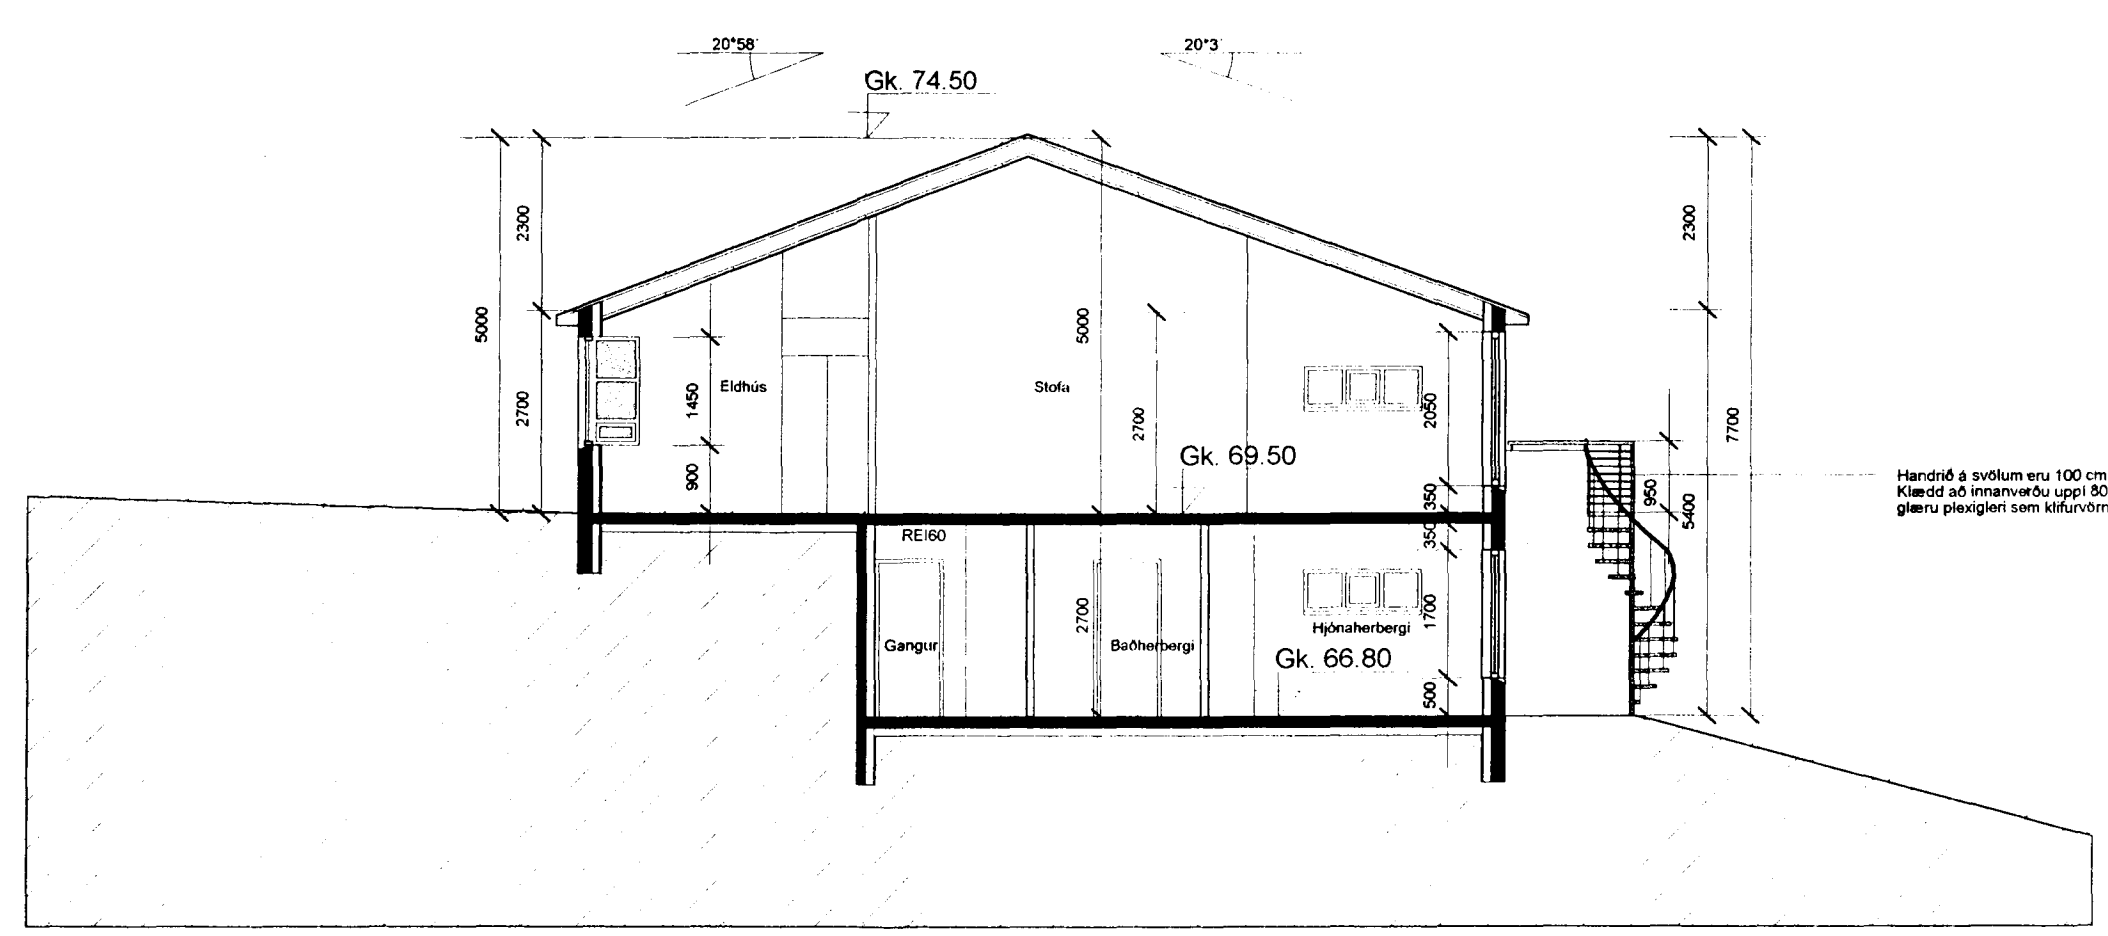

Sneiðing B-B