



GRUNNMYND 2. HÆÐAR 1:50

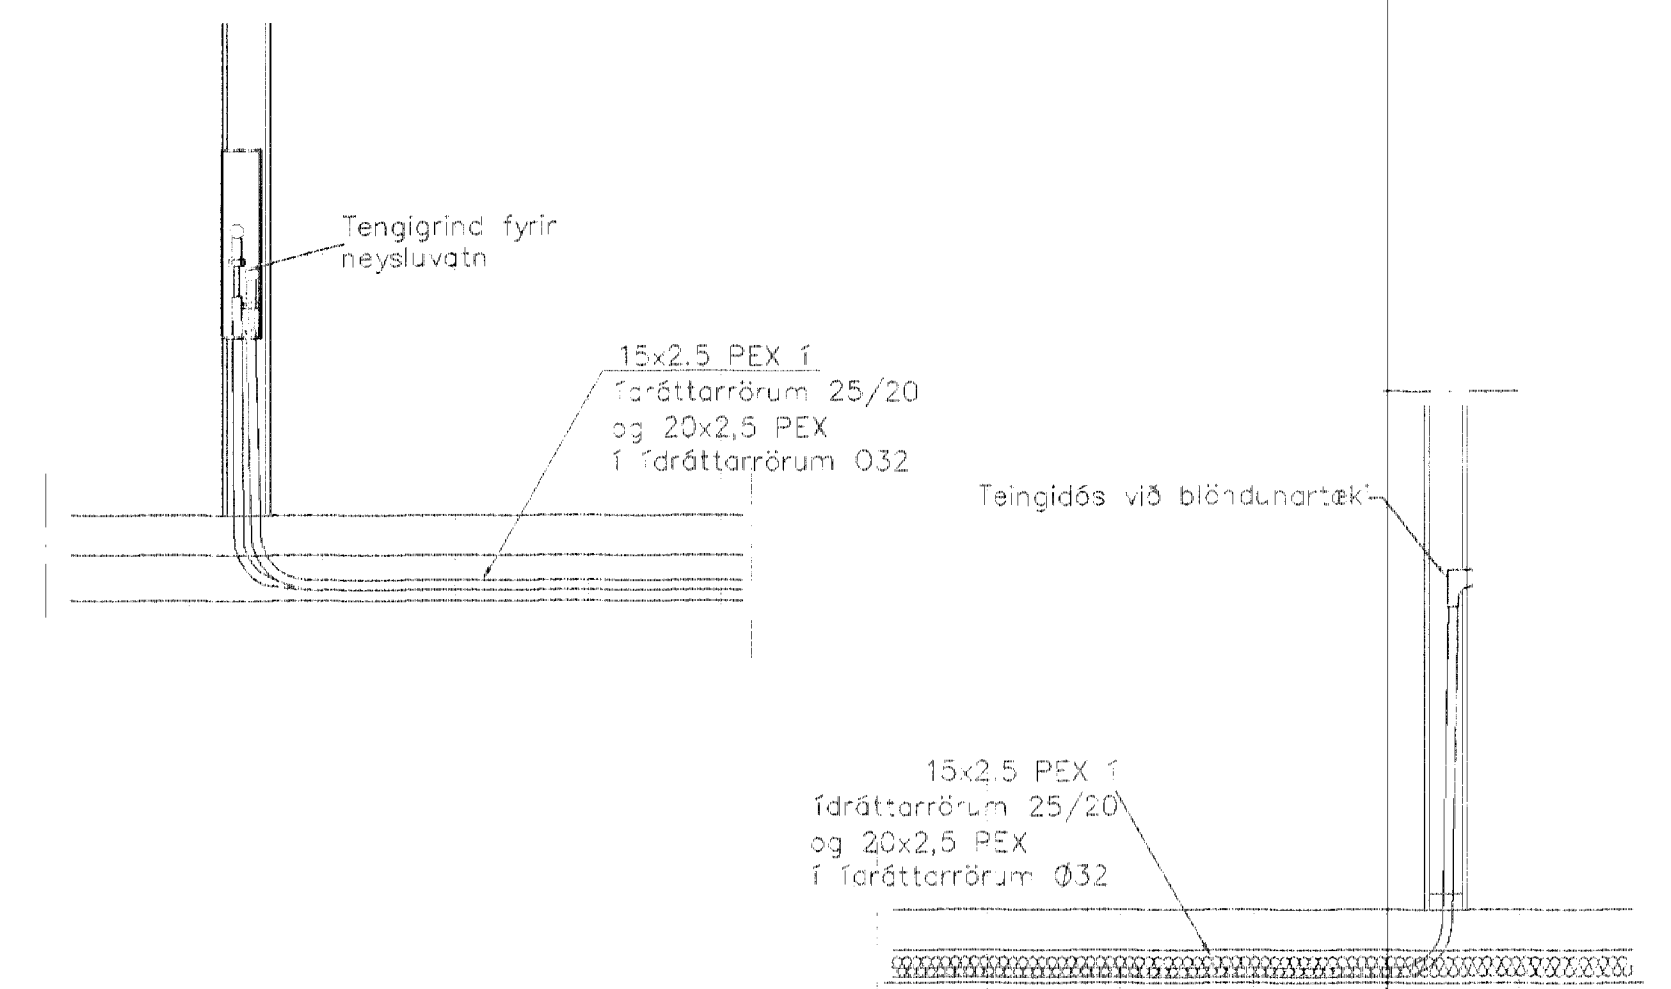

TENGING HEYSLUVATNSLAGNA 1:20

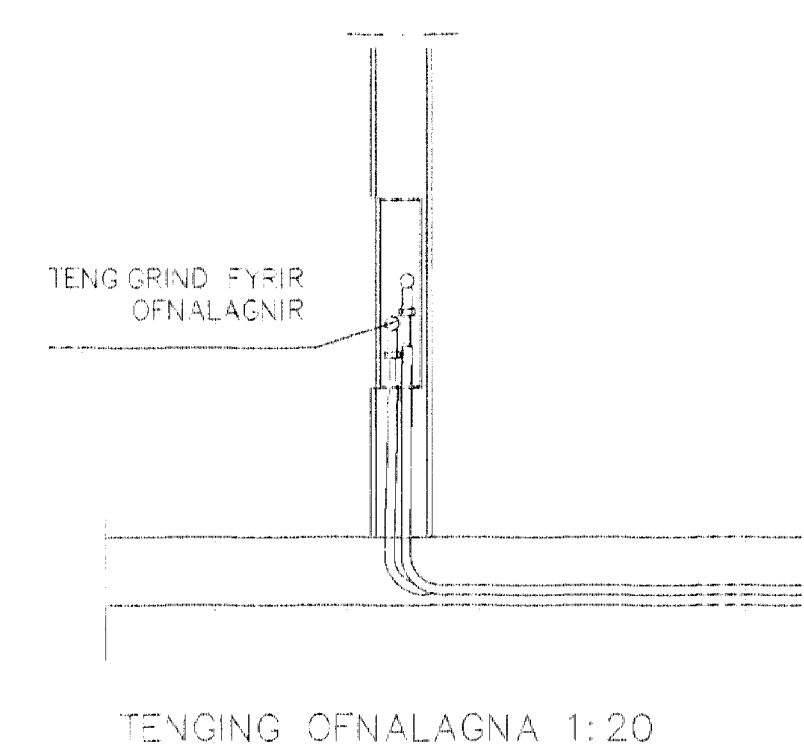

SKÝRINGAR

ENGÖNGU SKAL NOTA LAGNAEFNI VIÐURKENNT AF RANNSÓKNARSTOFUN BYGGINGARÞENGAÐARINS. LAGNIR, TENGDÓSIR OG DELIGRINDUR SKALLU VERA FRÁ SAMMA FRAMLEIÐANDA OG PASSA SAMAN. SETJA SKAL FESTINGAR Á LAGNIR e/g 150 cm, VÐ BEYGGJUR SKAL SETJA 3 FESTINGAR. BEYGGJURRADIUS SKAL ÁVALT VERA STERRI EN 5 • YTRA ÞVERMÁL PÍPNA. ÞRÝSTIÞRÖFUN Á PLASTLÖGNUM SKIÐIST Í 2 LÖTUR FYRRI LÖTA ER FRAMKVÆMD Í 1 KLUKKUSTUND OG ER ÞRÝSTINGUR 15 BAR FYRIR HEYSLUVATN. SENNI LÖTAN ER GERÐ Í BEINU FRAMHALDI AF FYRRI LÖTU OG SAMI ÞRÝSTINGUR NOTAÐUR SENNI LÖTA SKAL STANDA Í 2 KLUKKUSTUNDIR. FYLLA SKAL ÖT ÞRÖFUNARBLAÐ SEM SÝNIR NIÐURSTÖÐUR ÞRÖFUNAR.

Byggingastuðuldráttur
Alfgrímur Þorleifsson
02 JULI 2002
VG

SKÝRINGAR

OFNALAGNIR ERU evel-PEX 12x2 Í DRATTARRÖRUM
ENGÖNGU SKAL NOTA LAGNAEFNI VIÐURKENNT AF RANNSÓKNARSTOFUN BYGGINGARÞENGAÐARINS. LAGNIR, TENGDÓSIR OG DELIGRINDUR SKALLU VERA FRÁ SAMMA FRAMLEIÐANDA OG PASSA SAMAN. SETJA SKAL FESTINGAR Á LAGNIR e/g 150 cm, VÐ BEYGGJURRADIUS SKAL ÁVALT VERA STERRI EN 5 • YTRA ÞVERMÁL PÍPNA.
ÞRÝSTIÞRÖFUN Á PLASTLÖGNUM SKIÐIST Í 2 LÖTUR FYRRI LÖTA ER FRAMKVÆMD Í 1 KLUKKUSTUND OG ER ÞRÝSTINGUR 15 BAR FYRIR HEYSLUVATN. SENNI LÖTAN ER GERÐ Í BEINU FRAMHALDI AF FYRRI LÖTU OG SAMI ÞRÝSTINGUR NOTAÐUR SENNI LÖTA SKAL STANDA Í 2 KLUKKUSTUNDIR. FYLLA SKAL ÖT ÞRÖFUNARBLAÐ SEM SÝNIR NIÐURSTÖÐUR ÞRÖFUNAR.

Br.	Dags.	Eðli breytinga	Sign.
ERLUÁS 86 HAFNARFIRÐ			
vatns og el-rör í rör ofra og nri-rör í rör			
MKV. 1:50			
DAGS. 01 2002			
VERK NR. 2208			
TEIKN. NR. 2-04			
HANNAD SIG ÞORLEIFSSON KT. 24148-3009			
TEIKNAD G.			
HAFNARFIRÐ			
TALMANNSMÖNUSTU SIGURÐAR ÞORLEIFSSONAR ehf STRANDGÖTU 11 220 HAFNARFIRÐI SÍMI 555-4256 FAX 555-2375 E-mail taeknitljo@usta@islandia.is kt: 44693-2539			