




Samþykkt þann

14 MARS 2002

Byggingafulltrúinn í Hafnarfirði
F.h. Kristján Þórarinnsson

KJP


A

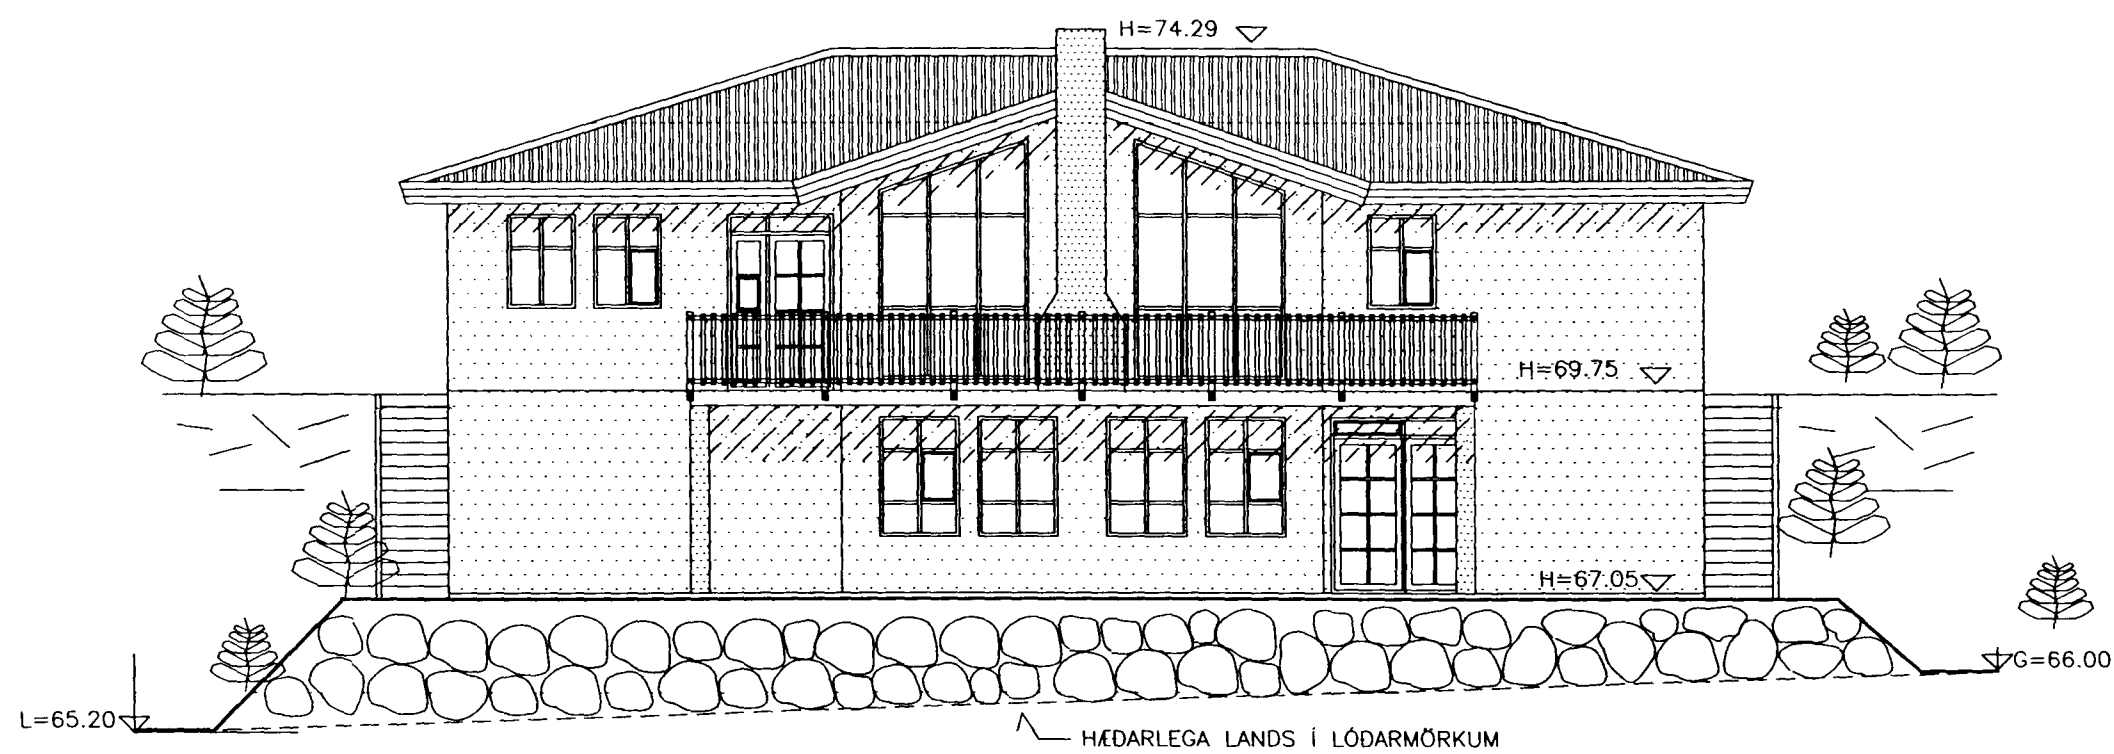

VESTURHLID


B

C

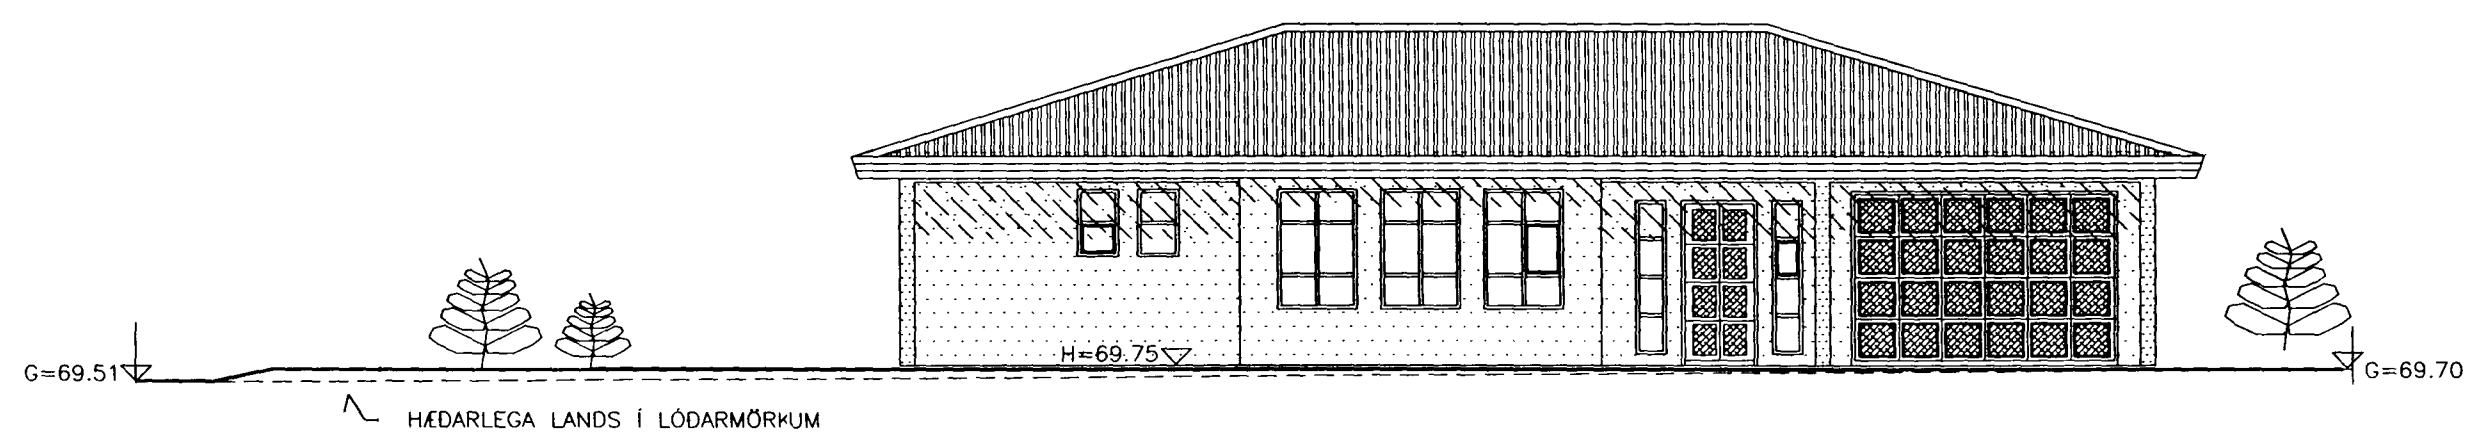


AUSTURHLID
FRAMHLID

D

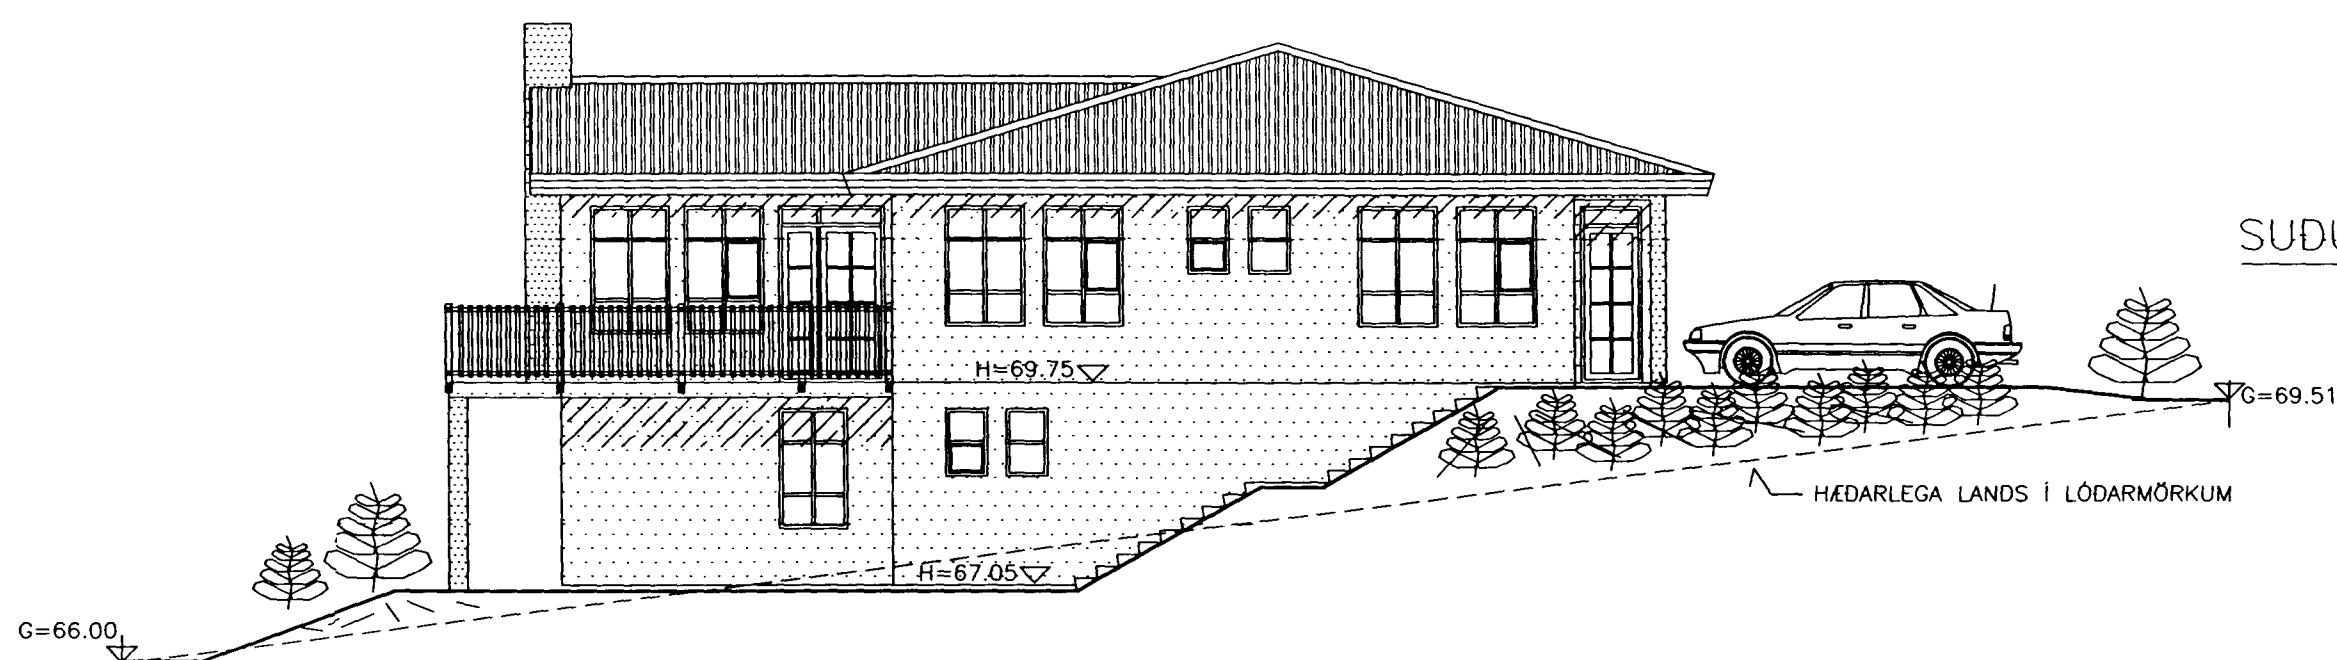

SUDURHLID

E

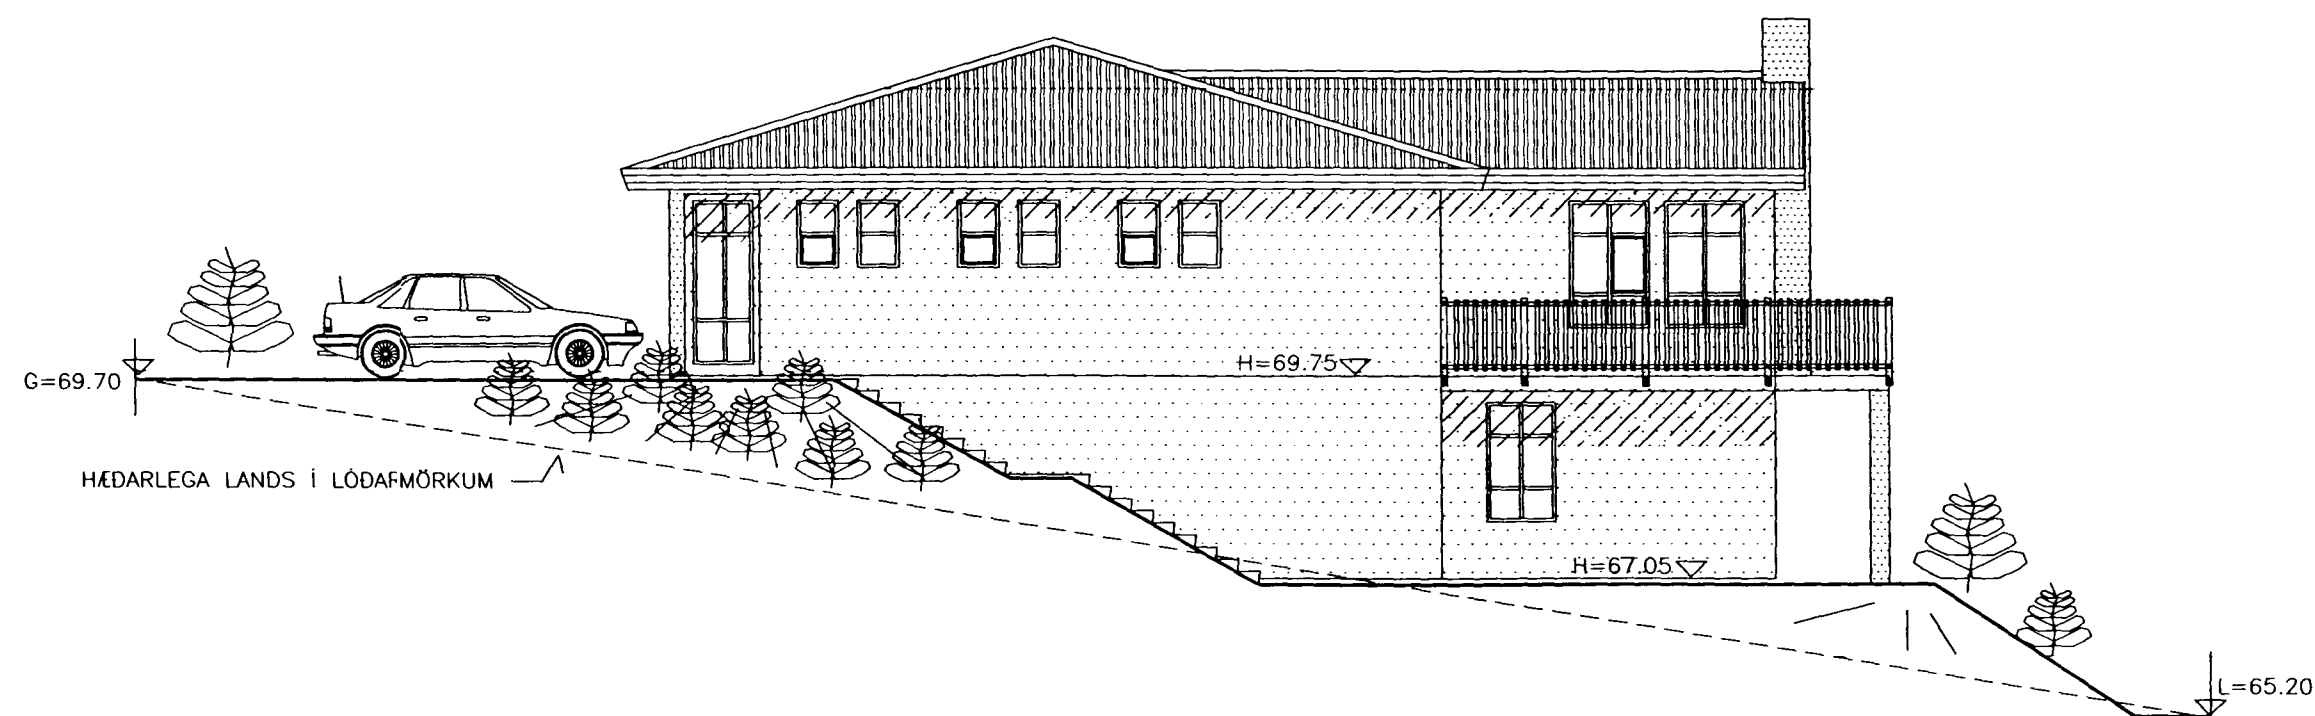

NORDURHLID

F

MÆLIKVARÐI				
1:100				
BREYTINGAR				
ÚTG.	DAGS.	BREYTING	HA.	YF.

VERKHLUTI
ÚTLITSMYNDIR

VERKKAUPI

GÖTUHEITI
ERLUÁS 86

STAÐUR
HAFNARFJÖRDUR

HANNAÐ	TEIKNAD	YFIRF.	BLAÐ NR.
G.G.	J.J.	G.G.	04

DAGS.	VERK NR.	N. BLAÐ NR.
10.02.02	02-02	05

TEIKN.NR.	UTGÁFA
1.004	FRUM

SAMP.	KENNIT.
Gisli G. Gunnarsson BÍ kt. 020649-2409	

Gisli G. Gunnarsson