





Sampykkt þann

14 MARS 2002


Byggingafulltrúinn í Hafnarfirði  
F.h. Kristján Þórarinnsson

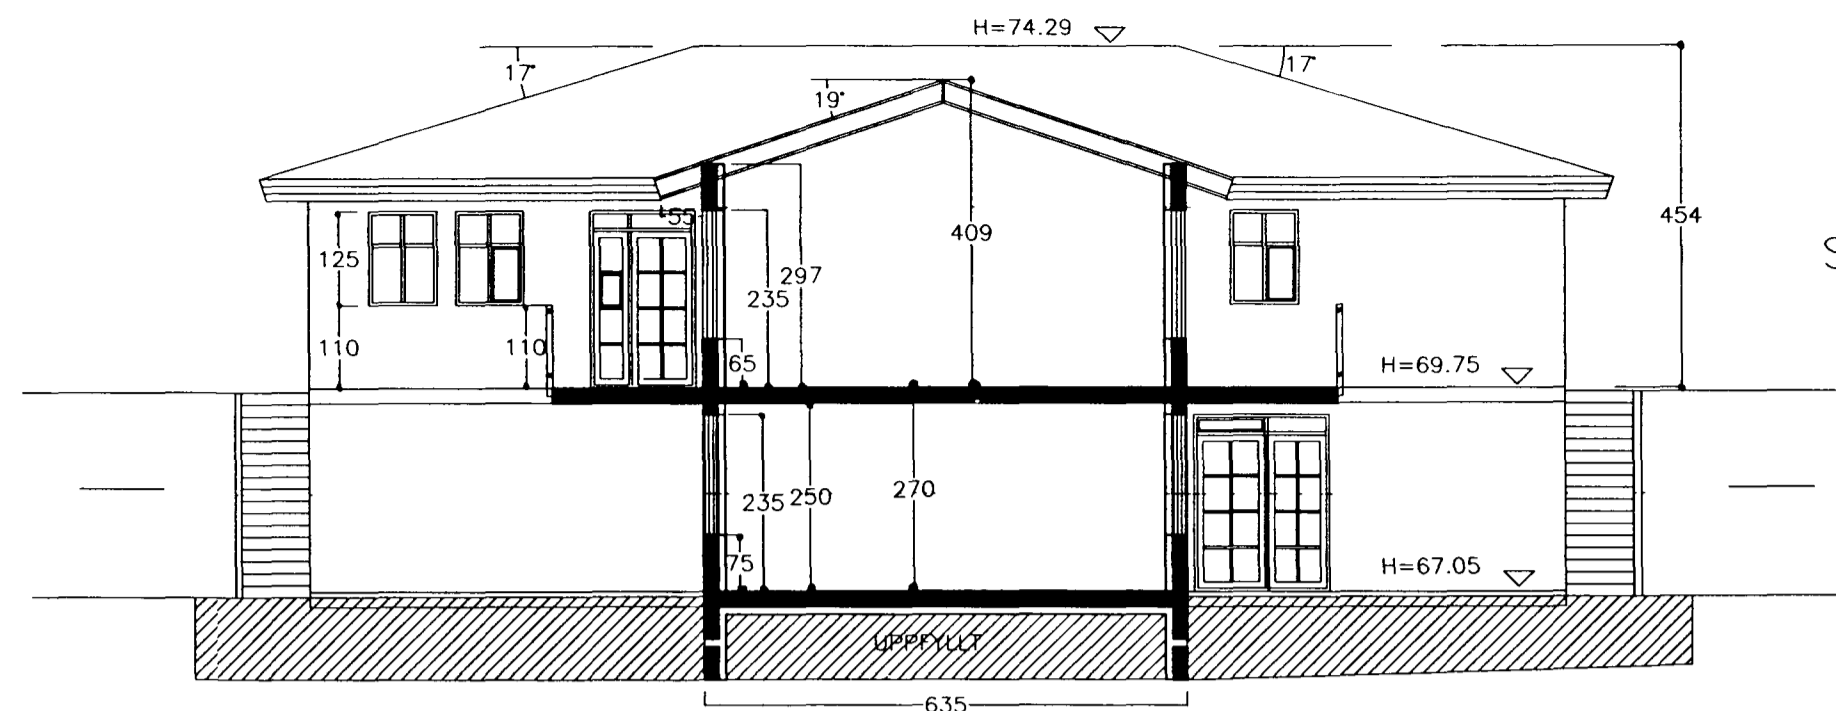


SNID A - A

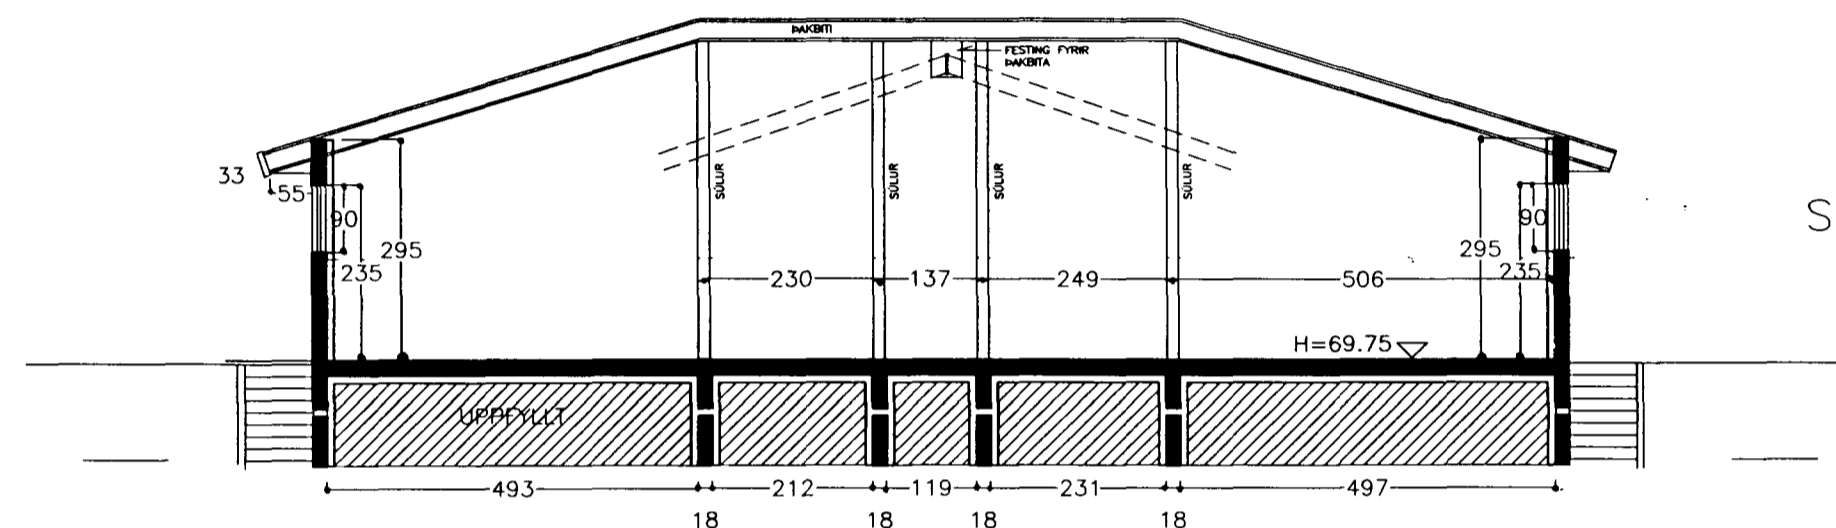

SNID B - B

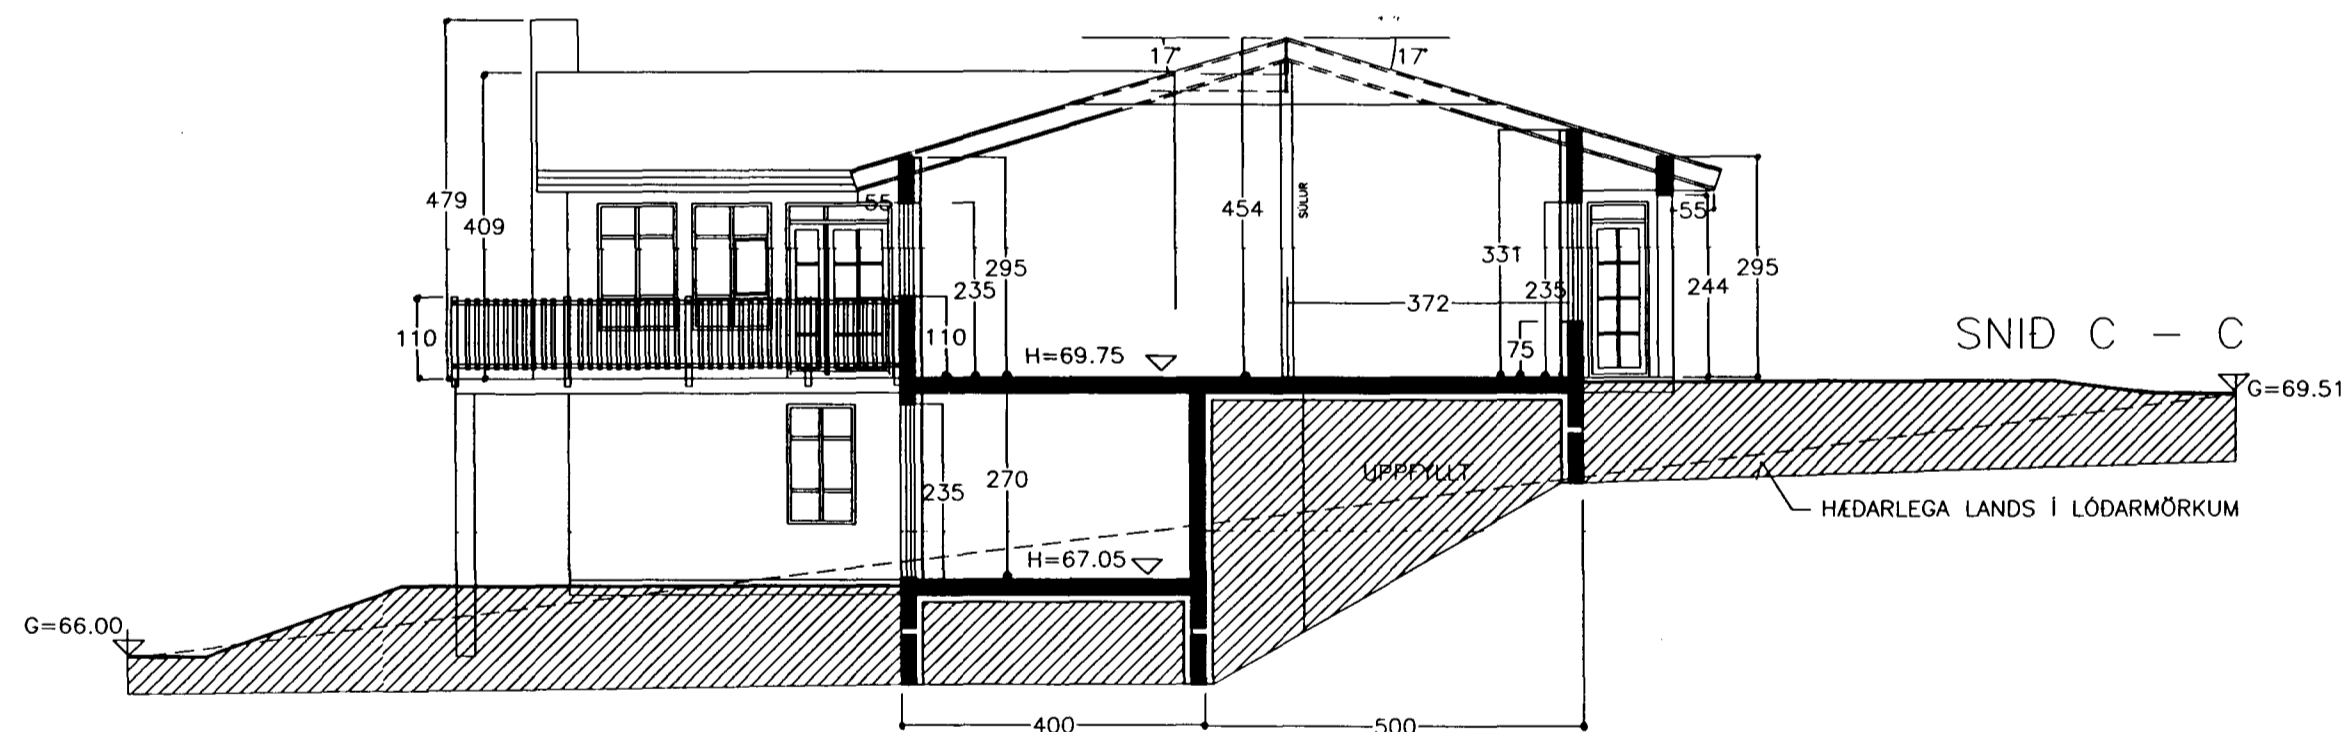

SNID C - C

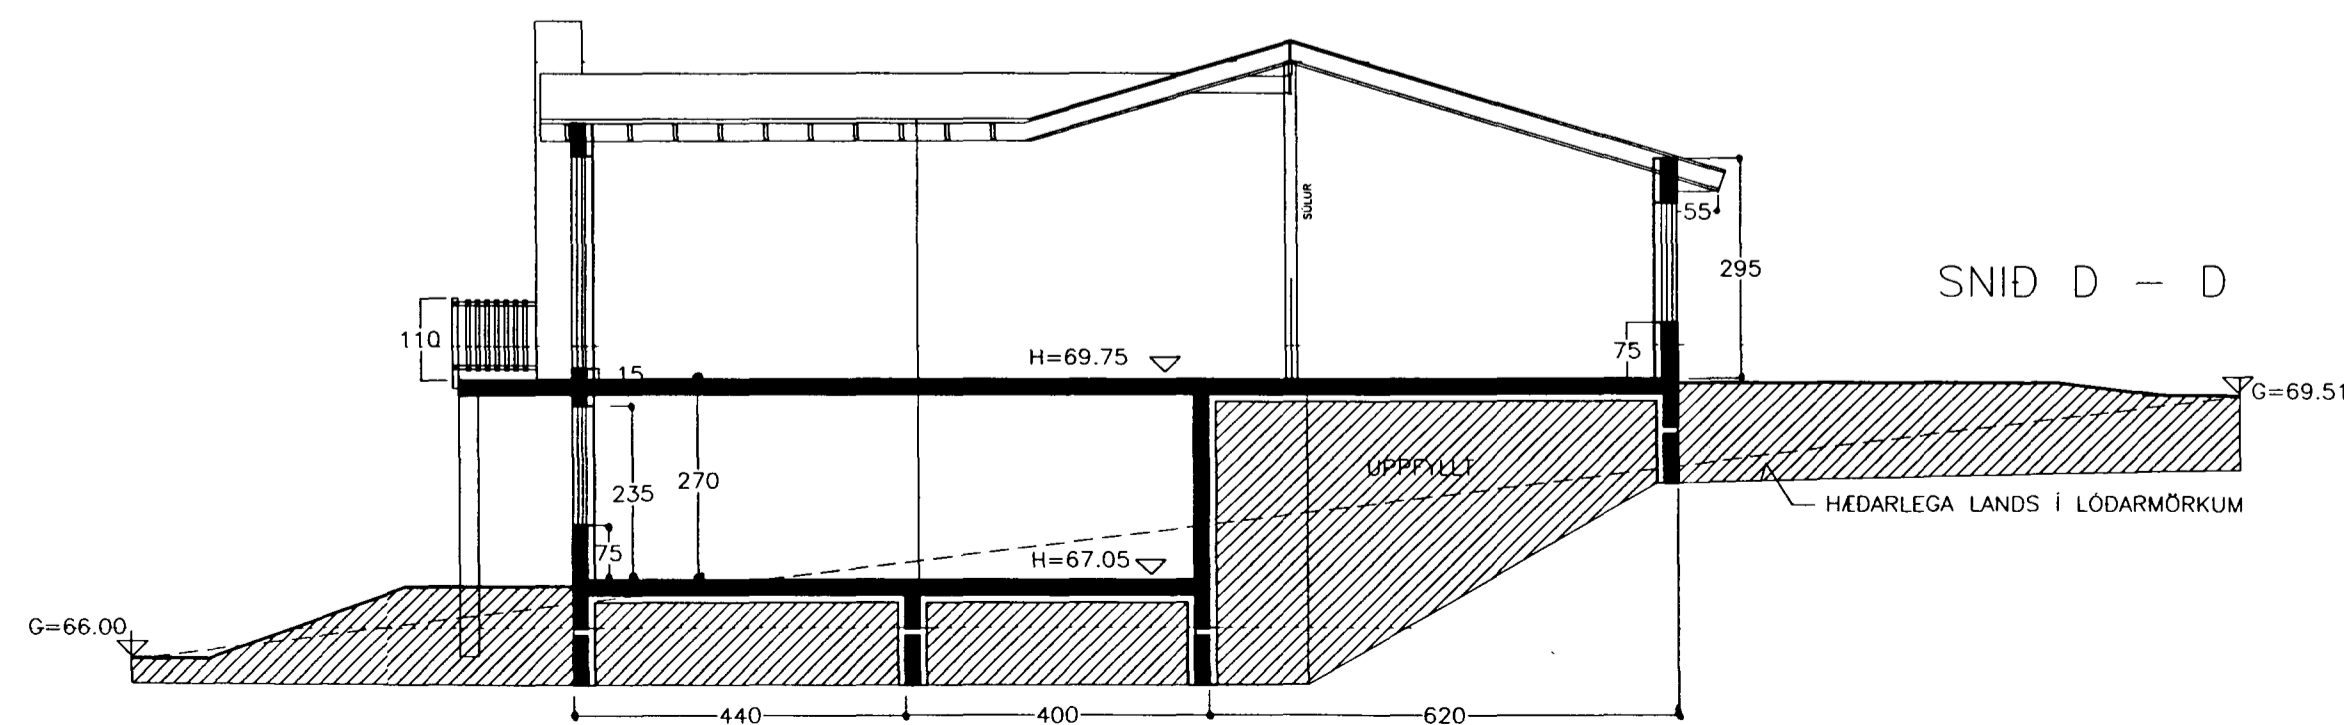

SNID D - D

MÆLIKVARÐI 1:100			
BREYTINGAR			
ÚTG. DAGS.	BREYTING	HA.	YF.
VERKHLUTI SNIDMYNDIR			
VERKKAUPI			
GÓTUHEITI ERLUÁS 86			
STADUR HAFNARFJÖRDUR			
HANNAÐ G.G.	TEIKNAD J.J	YFIRF. G.G.	BLAÐ NR. 05
DAGS. 10.02.02	VERK NR. 02-02	N. BLAÐ NR. 06	
TEIKN.NR. 1.005			UTGAFA FRUM
SAMP. Gísli G. Gunnarsson BFL kt. 020649-2409		KENNIT. 	