Samþykkt þann
30 JULI 2001
Byggingafulltrúinn í Hafnarfirði
F.h. Sigurbjartur Halldórsson

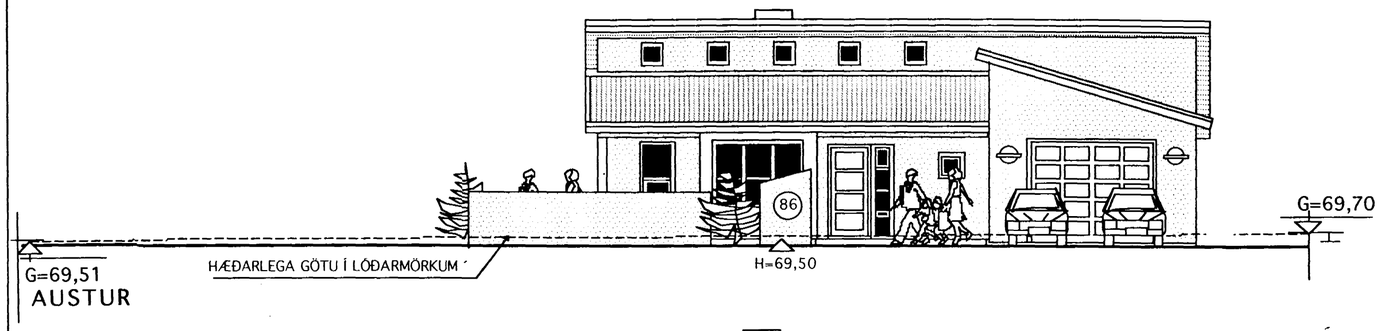

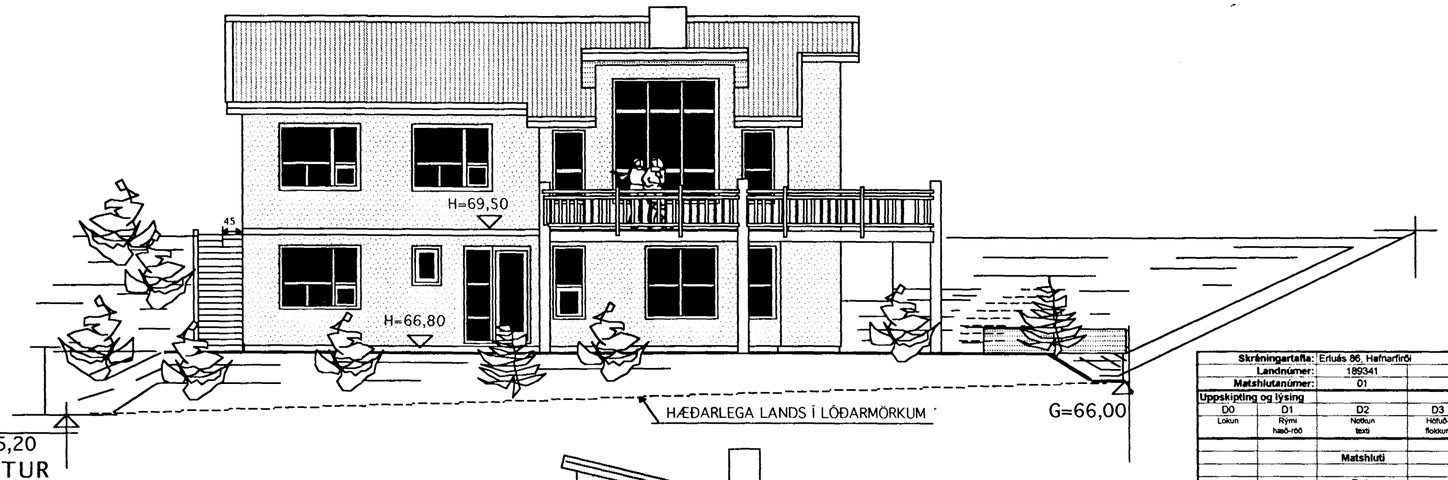

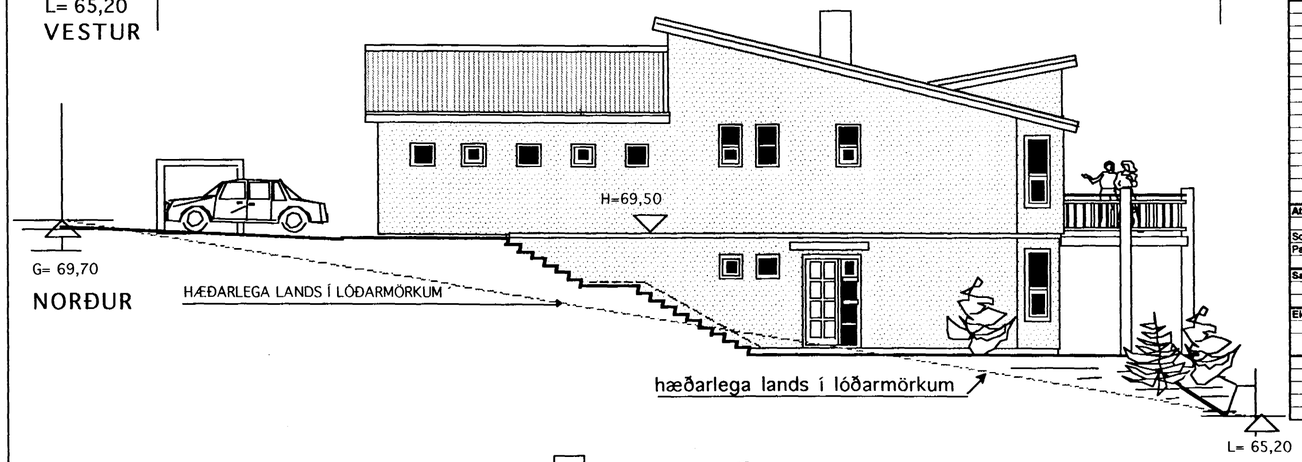

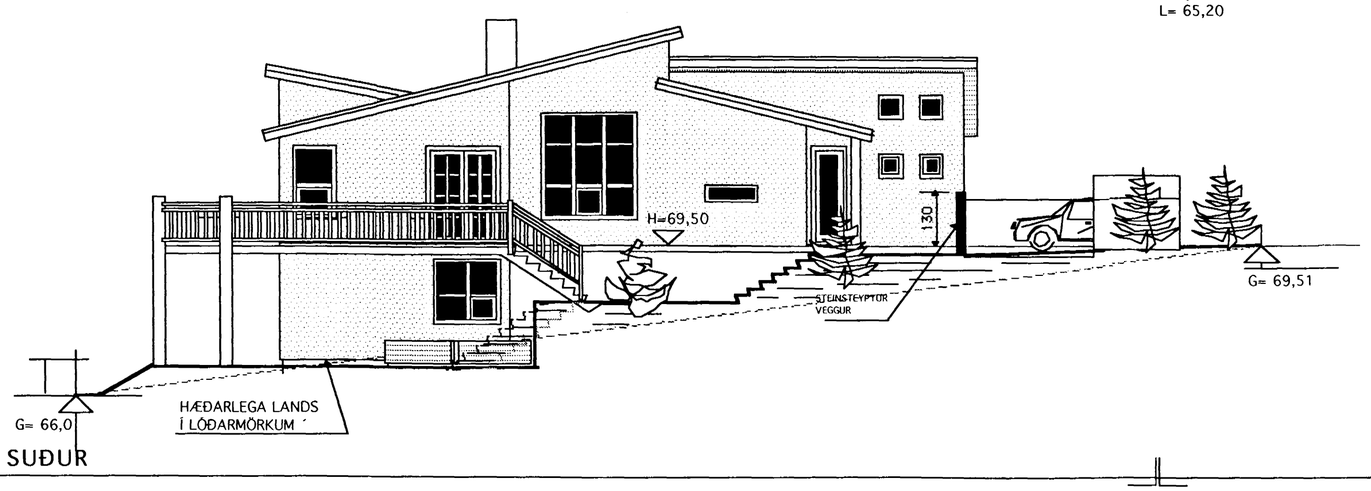

Skráningartafla:	Erluás 86, Hafnarfirði					**Skrásetjari:**	Konráð Karl Baldvinsson										
Landnúmer:	189341					**Kennitala:**	15.04.46-7169										
Matshlutanúmer:	01				**Útgáfa:** 4.01	**Dags.:**	13.7.2001										
Uppskipting og lýsing					**Stærðir**												
D0	D1	D2	D3	D4	D5	D5M	D6	D7	D8	D9	D10a	D10b	D11	D12	D16		D17
Lóðun	Rými hæð-nóð	Notkun texti	Hönnuð-flokkun	Eignar-hald	Bruttóstur m²	Millifstur m²	Svalir m²	Op m²	Brúttóstur m²	Brúttóstur sh < 1,8	Salarhæð min	Salarhæð max	Brúttó rúmmál m³	Nettóstur m²	Birt flatarmál m²	Reiknitala skiptarúmmáls	Skipta-rúmmál m³
		Matshluti			260,7	0,0	4,7	4,7	256,0	0,0			944,7	216,7	256,0		783,938
		Botn											34,2				
	01	**1. hæð**			89,8	0,0	4,7	0,0	89,8	0,0			242,5	78,6	89,8		
A	0101	**Íbúð**	N	0201	89,8		4,7		89,8		2,70	2,70	242,5	78,6	89,8	2,70	212,220
	02	**2. hæð**			170,9	0,0	0,0	4,7	166,2	0,0			668,0	138,1	166,2		
A	0201	**Íbúð**	N	0201	138,3			4,7	133,6		2,67	4,93	551,0	110,1	133,6	3,98	438,198
A	0202	**Bílgeymsla**	B	0202	32,6				32,6		2,90	4,28	117,0	28,0	32,6	3,59	100,520
C	0203	**Svalir**	S	0201	33,0				33,0							1,00	33,000
C	0204	**Tröppur/pallur**	U	0201	8,4				8,4								
C	0205	**Tröppur/pallur**	U	0201	7,2				7,2								

Athugasemdir

Sorpgeymsla við hús 2,2 m2, 3,0 m3
Pallar við hús 26,5 m2

Sameignir sumra

Eignarhald

	Eignar-hald	Notkun texti	Birt flatarmál m²	Skiptarúmmál Sérreign m³	Sérreign og sameign m³
	0201	**Íbúð**	223,4	683,418	683,418
	0202	**Bílgeymsla**	32,6	100,520	100,520
		Alls	256,0	783,938	783,938

TEIKNISTOFAN KVARÐI

Verkefni
ERLUÁS 86
HAFNARFIRÐI

Heiti
ÚTLITSMYNDIR
SKRÁNINGARTAFLA

kvarði 1:100	verk.nr
dags. 9 JÚLÍ..2001	dags br. 25 JÚLÍ..2001
hönnun G. G.	teikn nr A-3
teikn G.G.	

Hringbraut 17 220 Hafnarfirði
s. 555-2020 FAX 555-2021
Gísli G. Gunnarsson BFÍ kt, 020649-2409
kvar@vortex.is