


notist ekki sem vinnuteikning

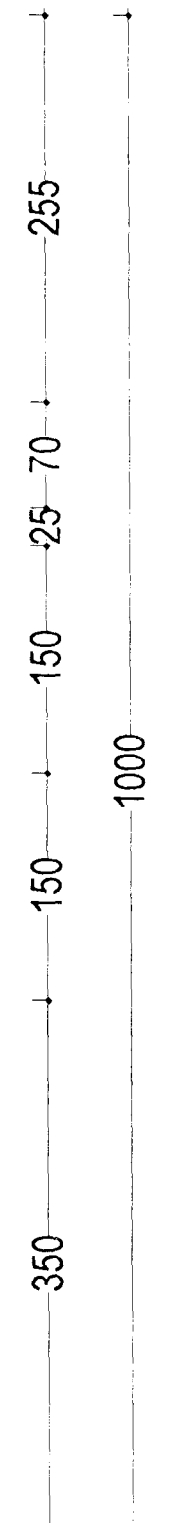

GRUNNMYND (neðri hæð)

Samþykkt þann
24 SEPT. 2001
Byggingafulltrúinn í HAFNARFIRÐI
F.h. Sigurbjartur Halidórsson

ERLUÁS 8-10-12 HAFNARFIRÐI
teikning: *grunnm. nr. 8 og 10 jarðhæð*
mkv.: 1:50 dags. 28.08.'01 Nr. 4
br.

Björn J. Emilsson
BJÖRN J. EMILSSON teiknistofa Efstaletti 14 s. 698 9410