

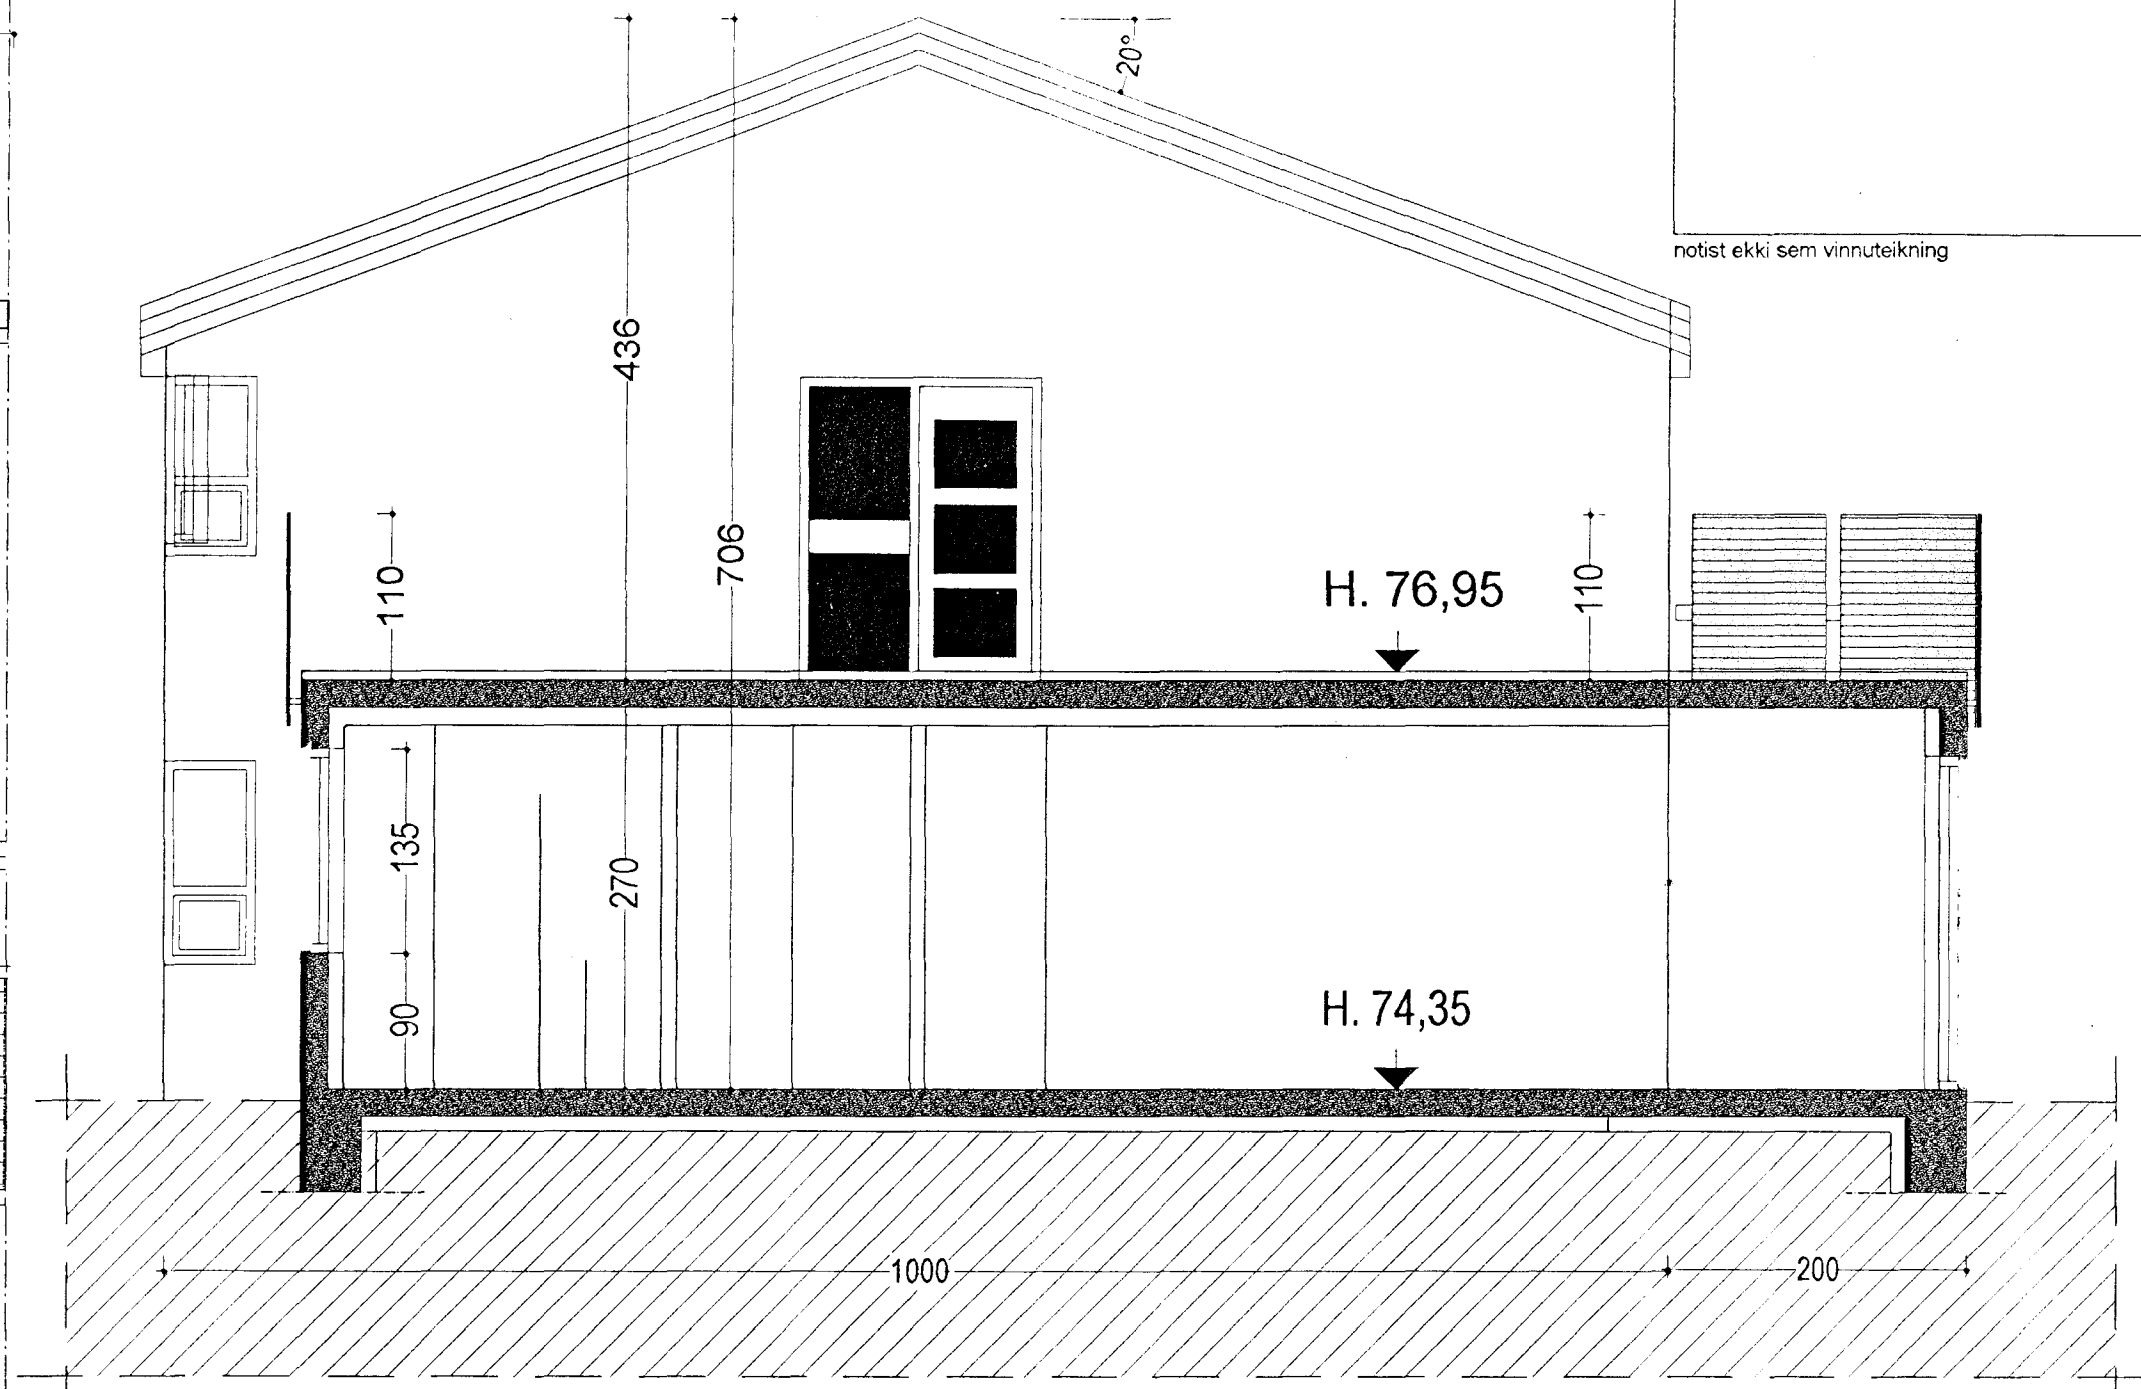
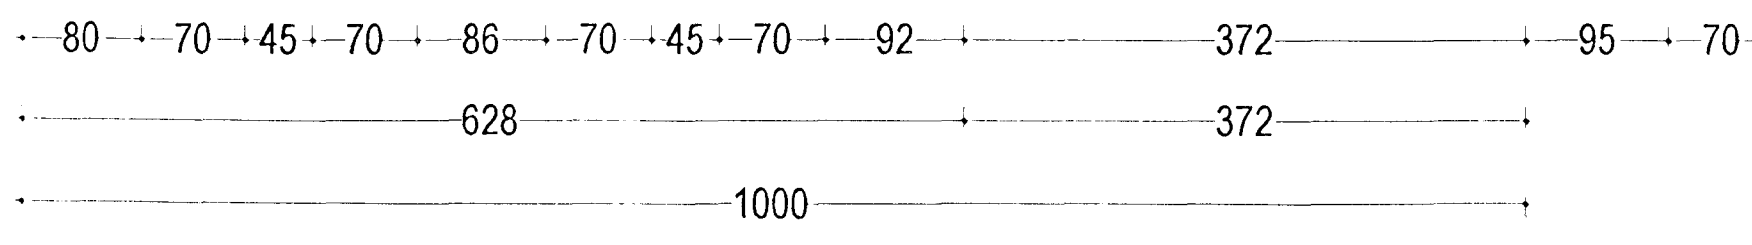


GRUNNMYND (efri hæð)

 

SNID B-B

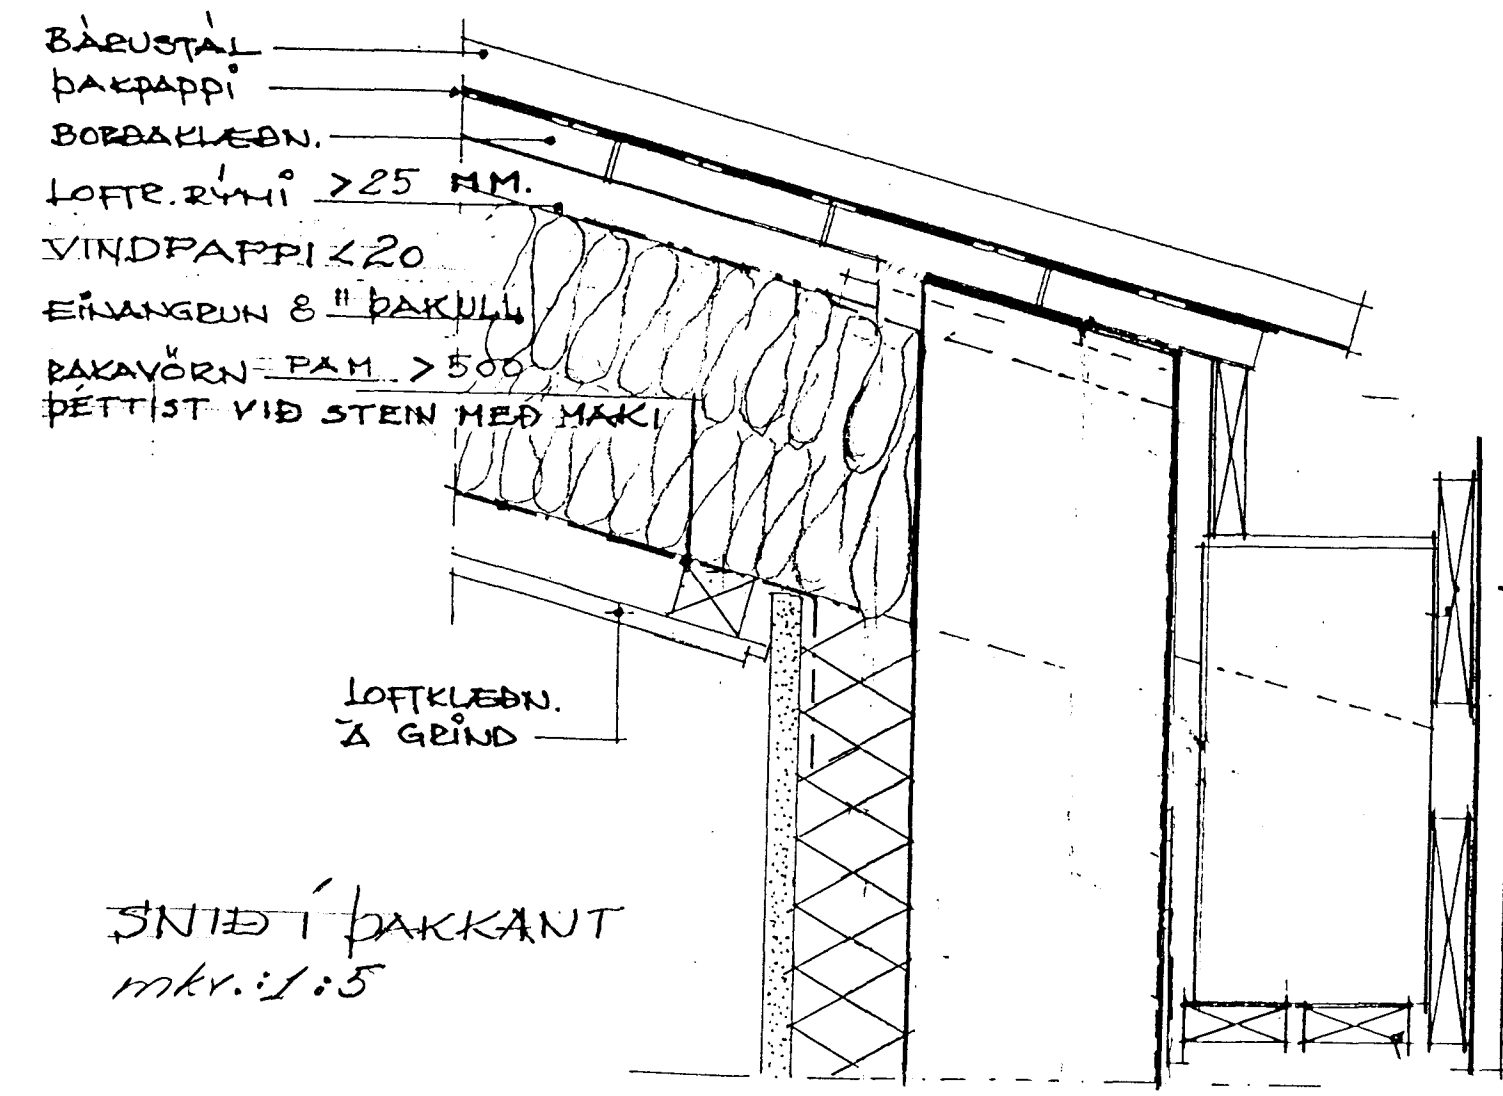

Samþykkt þann
24 SEPT. 2001
Byggingafulltrúinn í Hafnarfirði
F.h. Sigurbjartur Halldórsson

ERLUÁS 8-10-12 HAFNARFIRÐI
grunnmynd nr 13, efri hæð
teikning: *snid B-B / snid í þakkant*
mkv. 1:50/1:5 dags. 28.08.01 Nr. 7
br.

Björn J. Emilsson
BJÖRN J. EMISSÓN teiknistofa Efstaleiti 14 s. 698 9410