

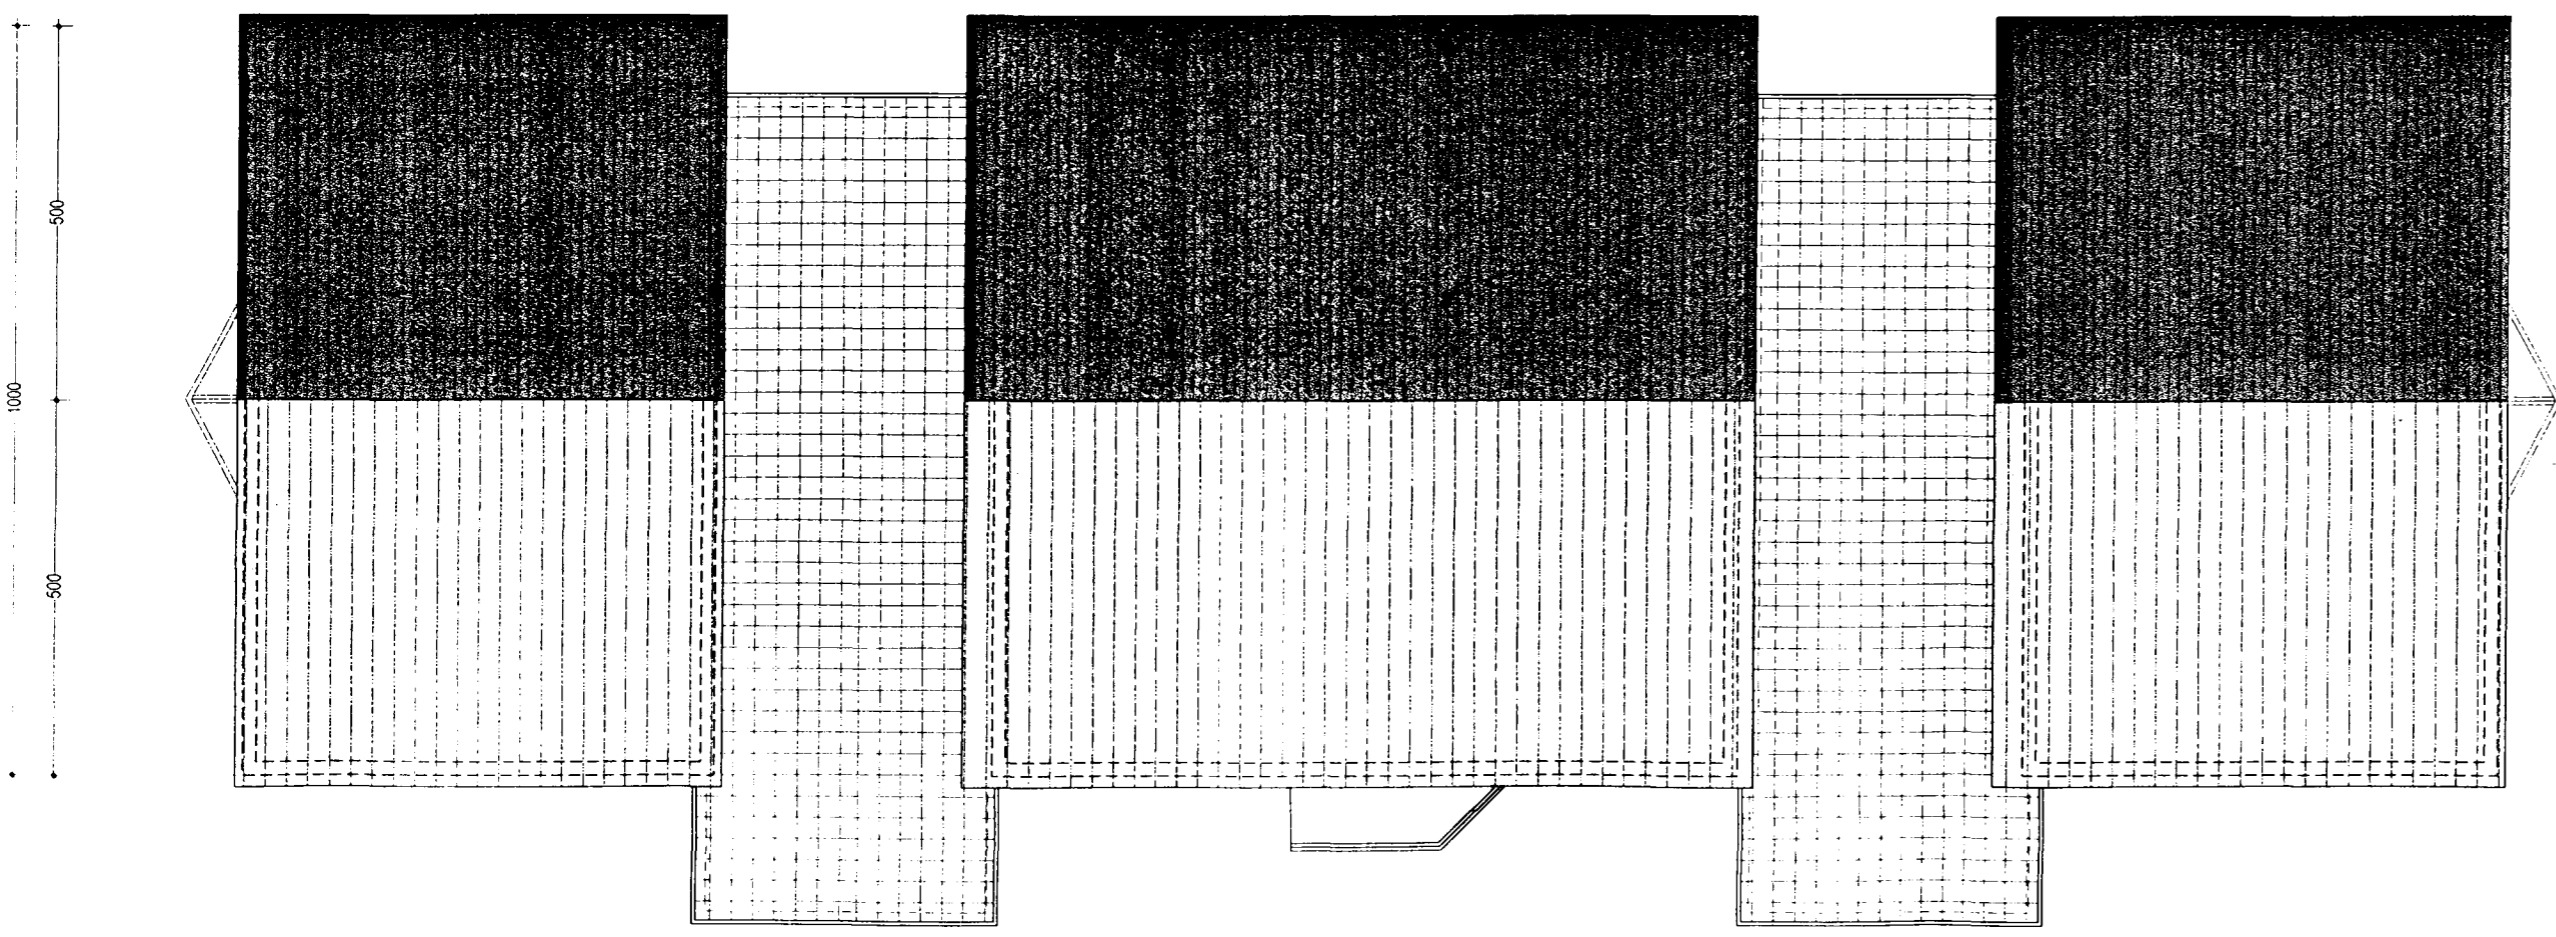
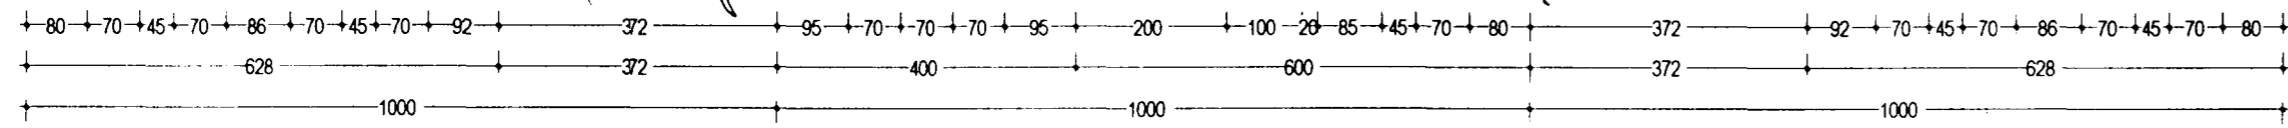



GRUNNMYND (efri hæð)

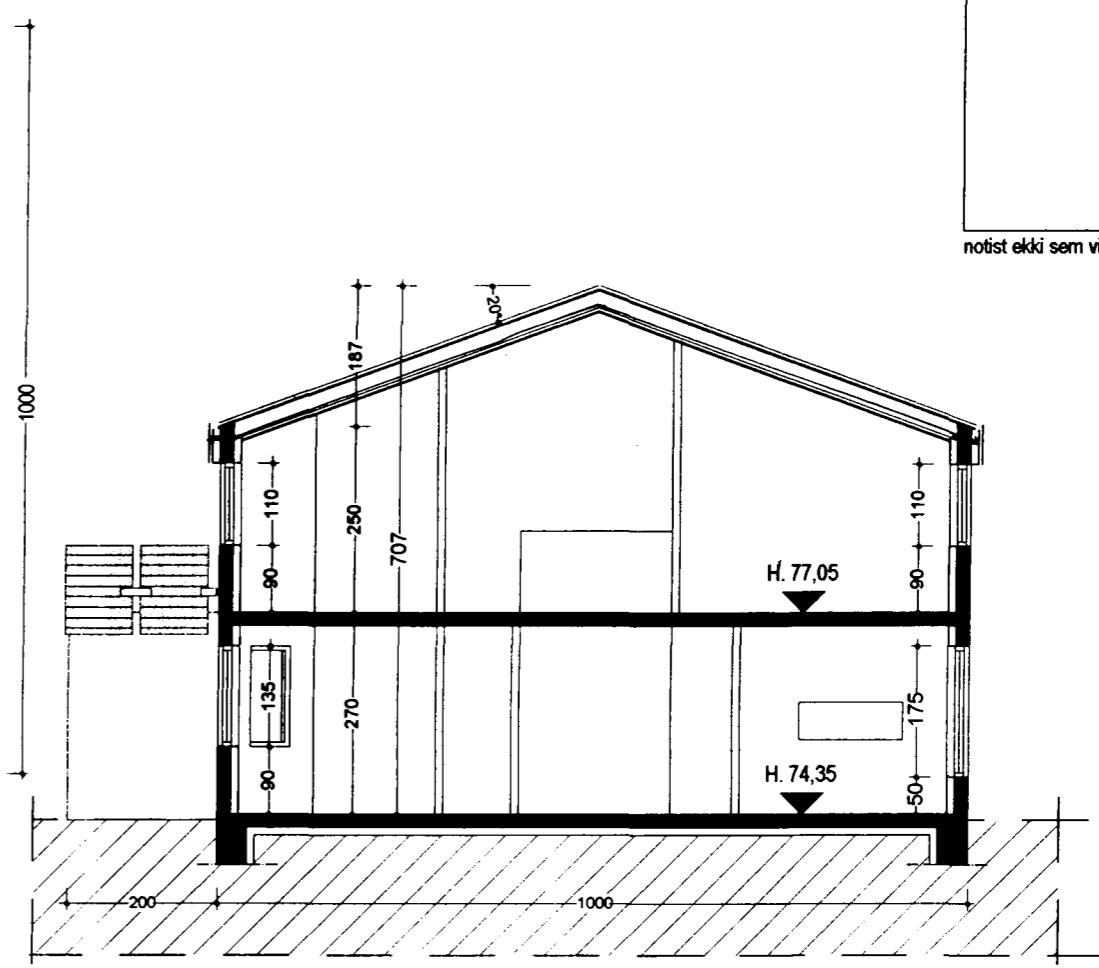

ÞAKMYND

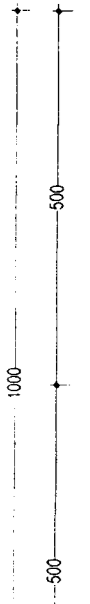

SNID A-A

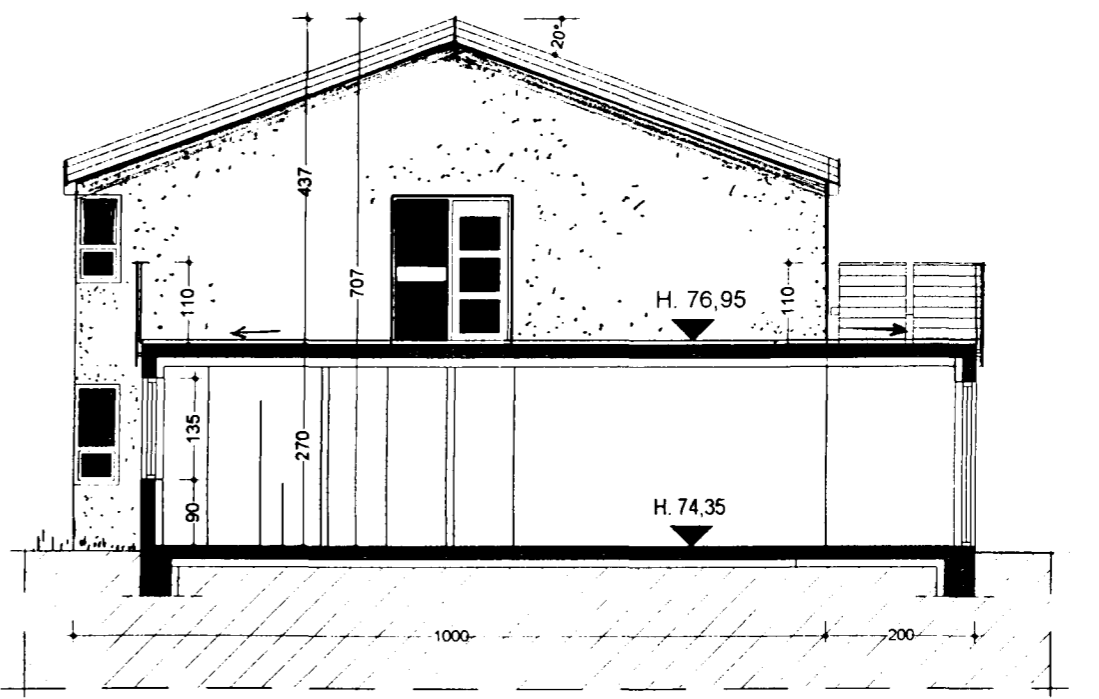

SNID B-B

Steypt plata, sem myndar þaksvaif yfir bilgeymslu o.fl. skal vera lágmark 18 sm. Þykk, járnþent með tvöfaldrni grind og vel járnúð í hornum til koma í veg fyrir sprungur. Platan vélslípist með vatnshalla í tvær áttir, þ.e. að svalahandriðum. Gert er ráð fyrir að endanlegt yfirborð á þaksvólum sé flísalögn í viðurkenndu lími. Platan steypt á 100 mm einangrunarplast m. rúmpyngd 24 kg.

Samþykkt bari
 Byggingarfræðingur / Matnarfræðingur
 Erlingur Hrafnsson
 Jón G. Nallysdóttir

notist ekki sem vinnuteikning

Stutt byggingarlýsing:
 Húsin eru steinsteypt á hefðbundinn hátt, einangruð að innan. Múrhúðuð að utan

Gólf á 1. hæð er úr steinsteyptu o einangrast með 75 mm einangrunarplast með rúmpyngd 24 kg. og með rakavarmalagi úr viðurkenndri plastfilmu. Undirstöðuveggir eru einangraðir 50 sm niður fyrir botnplötu með 75 einangrunarplasti.

Þak er mænispak með 20° halla. Þakspennur eru heilklaðdar með 25/125 mm borðviði, þakpappa og þakstáli. Einangrun í þak er steinull. Loftrásarmýri yfir einangrun > 25 mm, þar undir er vindpappi < 20 Undir einangrun rakavörð PAM > 500

Í gluggum er tvöfalt K-einangrunargler, 12 mm loftbil í föstum gluggum, en 9 mm loftbil í opnanlegum gluggafögum og hurðum.

Stærð og gerð björgunaropa skal vera samkv. 159. gr. í byggingarreglugerð.

Litaval utanhúss gerist í samráði við aðalhönnuð húsanna. Áformað er að múrhúðun sé máluð í ljósum lit, en þakstál og þakkantar séu í gráum, hlutlausum lit. Svalahandrið í dökkrauðum lit.

Rýmingarleiðir í dagdeild eru um útidyr og svaladýr, en um útidyr og björgunarop úr hverju svefnherbergi í svefnedeild.

Burðarvirki hússins er lágmark REI30.

Veggir milli bilgeymslu og íbúðar eru REI60

Dyr milli íbúðar og bilgeymslu er EIC30.

Reykskygnjara verður komið fyrir í dagstofu, svefnedeild og í bilgeymslu. Hitaskynjari verður settur upp í eldhúsi.

ERLUÁS 10-12 HAFNARFIRÐI

teikning: GRUNNMYND (efri hæð) - SNID - ÞAKMYND

mkv. : 1 : 100 dags. 01.05.'01 Nr. 3
 br. 23.08.01

Erlingur Hrafnsson
 Erlingur Hrafnsson teiknistofa Erlsteið 14 280534 - 4639 s 698 9410