



VATNSLAGNIR SKÝRINGAR

NEYSLUVATNSLAGNIR ERU ALU-PEX
 RINGÖNGU SKAL NOTA LAGNAEFNI VIÐURKENNT AF
 RIANSÖKNARSTOFNUN BYGGINGARÞENNAÐARINS.
 SETJA SKAL FESTINGAR Á LAGNIR c/c 150 cm, VIÐ
 HÖNDYGGUR SKAL SETJA 3 FESTINGAR.
 HÖNDYGGURRADIUS SKAL ÁVALLT VERA STÆRRI EN 5 * YTRA
 ÖVERMÁL PIPNA.
 ÞRYSTIÞRÖFUN Á PLASTLÖGNUM SKIÐTIST Í 2 LÖTUR FYRRI
 LÖTAN ER FRAMKVEMD Í 1 KLUKKUSTUND OG ER ÞRYSTINGUR
 15 BAR FYRIR NEYSLUVATN.
 SEINNI LÖTAN ER GERÐ Í BEINU FRAMHALDI AF FYRRI LÖTU
 ÖGGIN SAMI ÞRYSTINGUR NOTAÐUR SEINNI LÖTA SKAL STANDA Í
 1 KLUKKUSTUNDIR.
 ÞYLLA SKAL ÚT ÞRÖFUNARBLAÐ SEM SÝNIR NIÐURSTÖÐUR
 ÞRÖFUNAR.

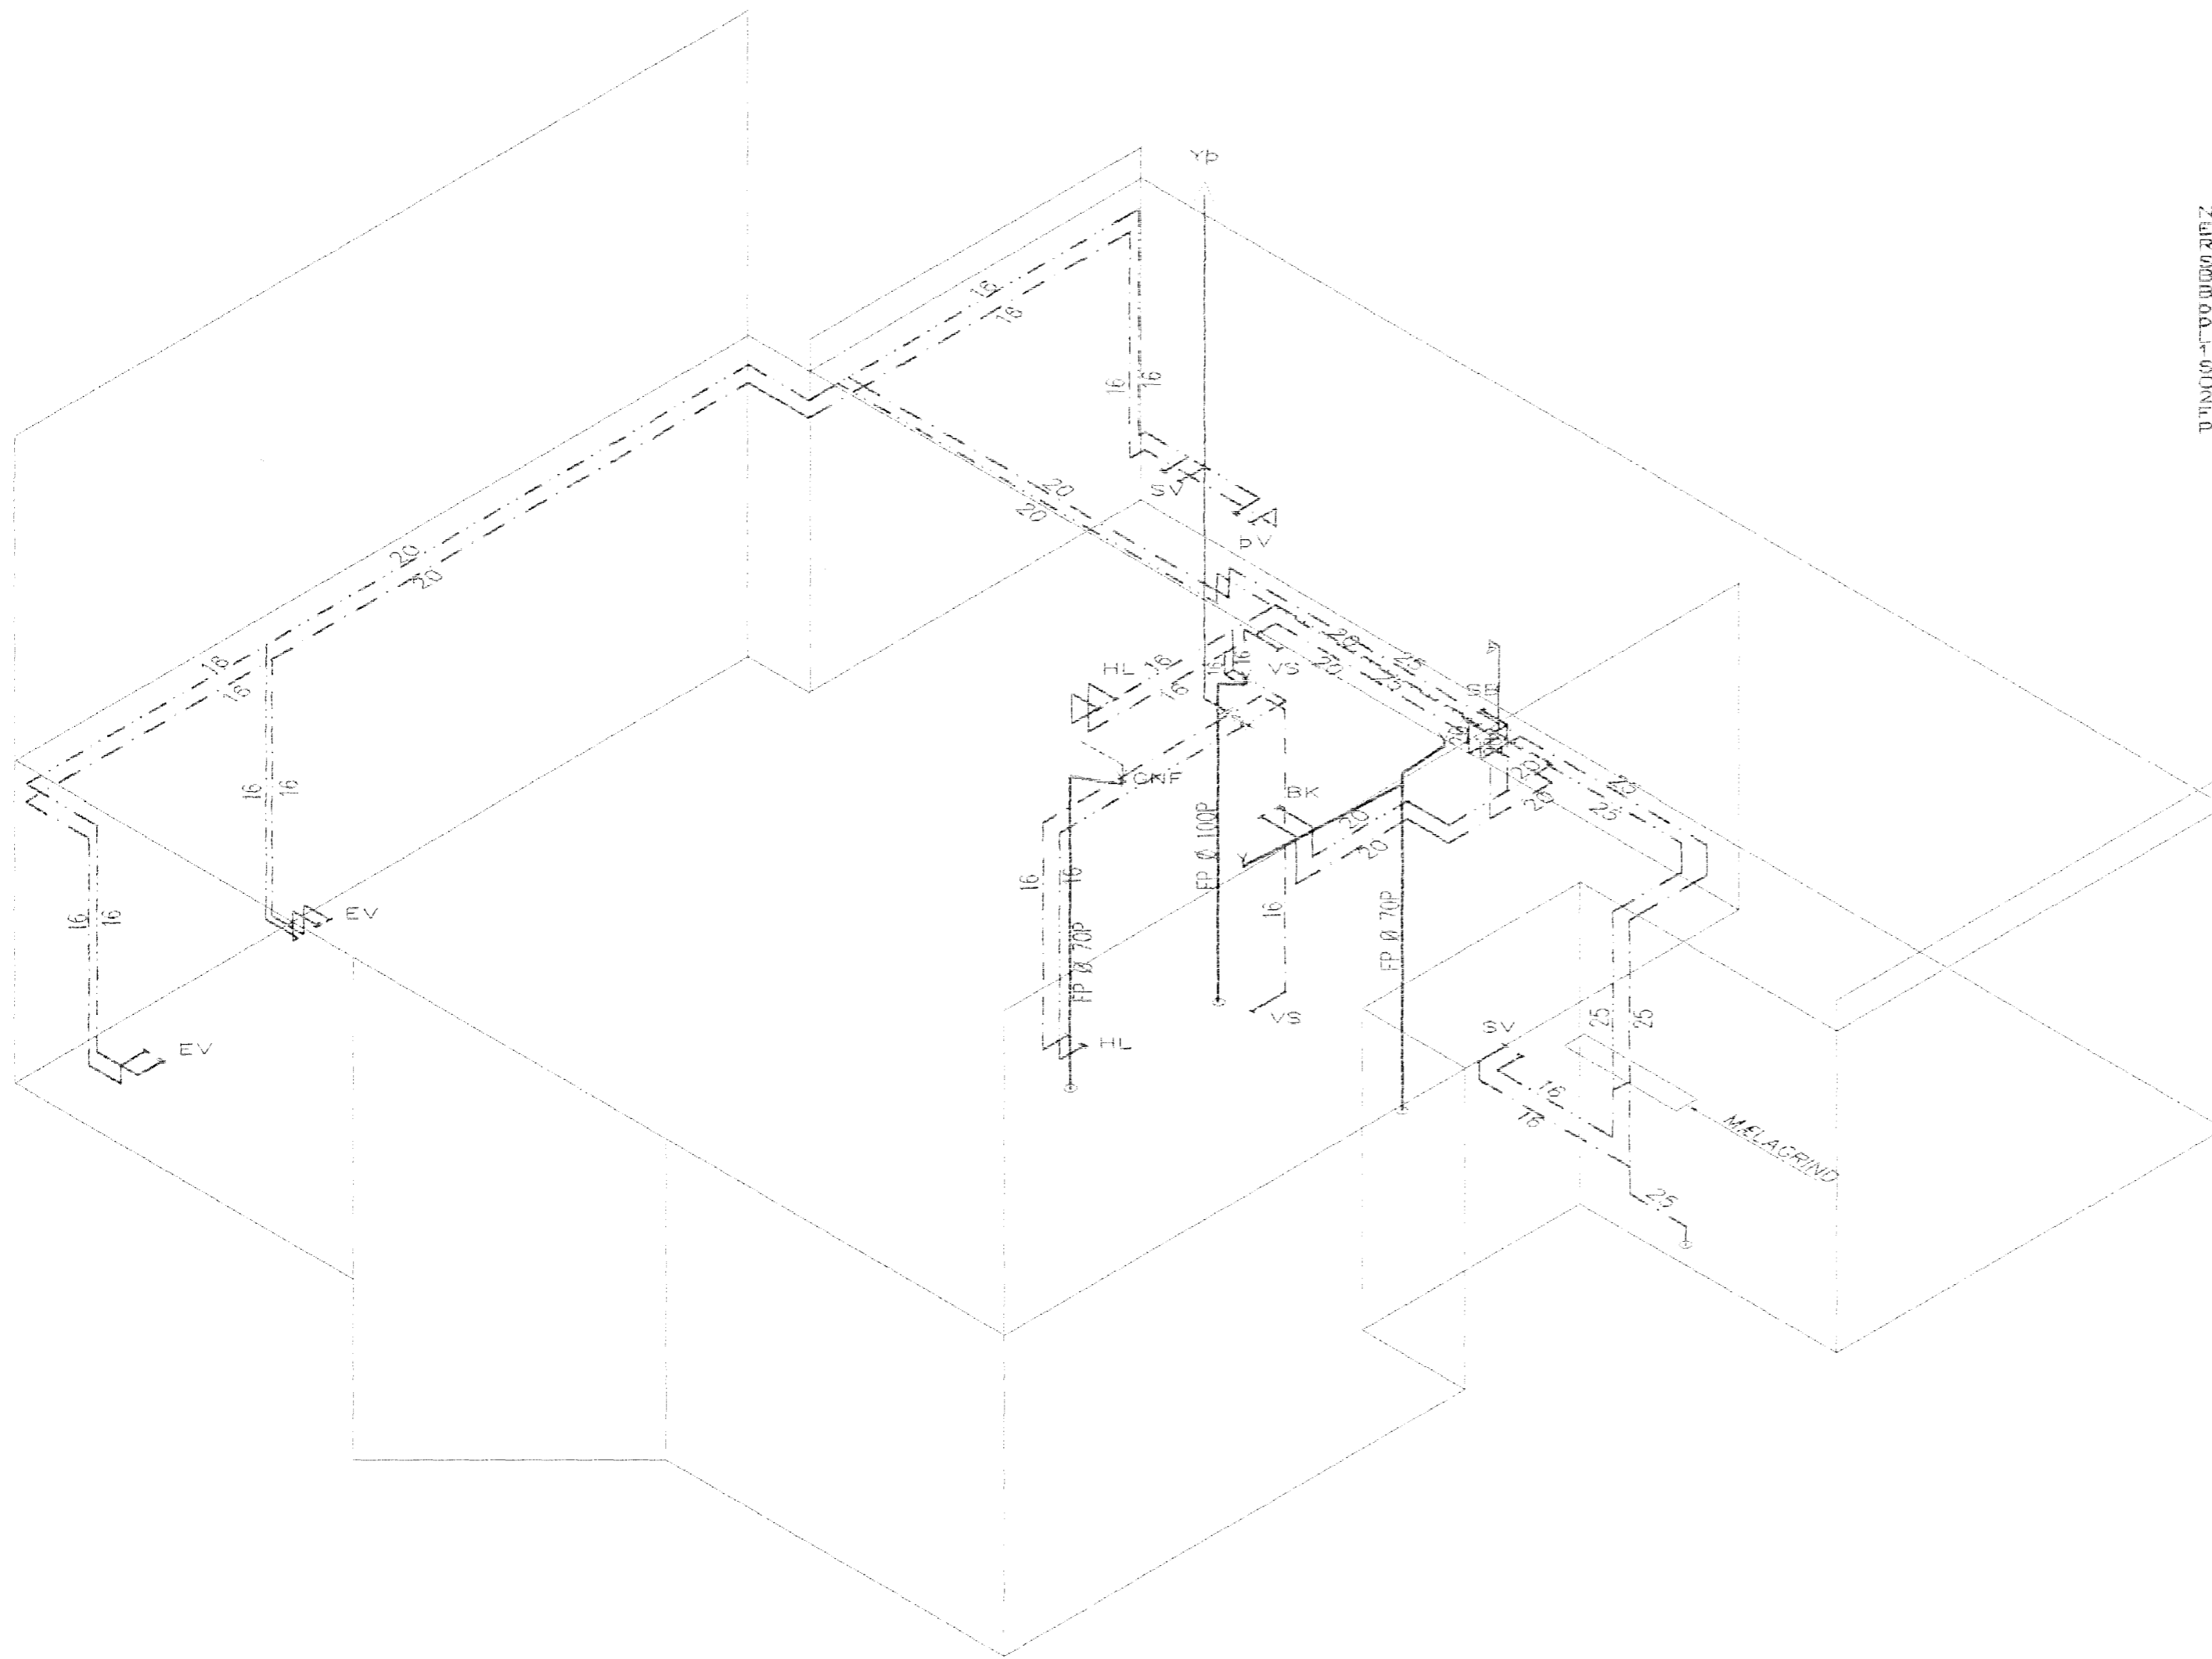

RÖMMYND VATNSLAGNA 1:50

BR.	DRÖG	EDL	BRETTINGA	SGN.
ERLUÁS 9				
HAFNARFIRÐI				
RÖMMYND VATNSLAGNA				
MKV 1:50	 Byggingafulltrúi Hafnarfirðar Atg. vott þann			
DAGS. 4. AUGUST 2002				
VERK NR. 2130	26. AUG. 2002			
TEKJ. NR. 2-06	VG			
SIG. ÞORLEIFSS, KT. 241148-3009				
G.H.				
TEKNIÞJÓNUSTA SIGURÐAR ÞORLEIFSSONAR ehf				
STRANDGÖTU 11-220 HAFNARFIRÐI-SÍMI 555-4255				

Handwritten initials/signature