


Eig: Erluhraun 10

Andrés Gunnarsson

Önefnd gata nr.

1:100

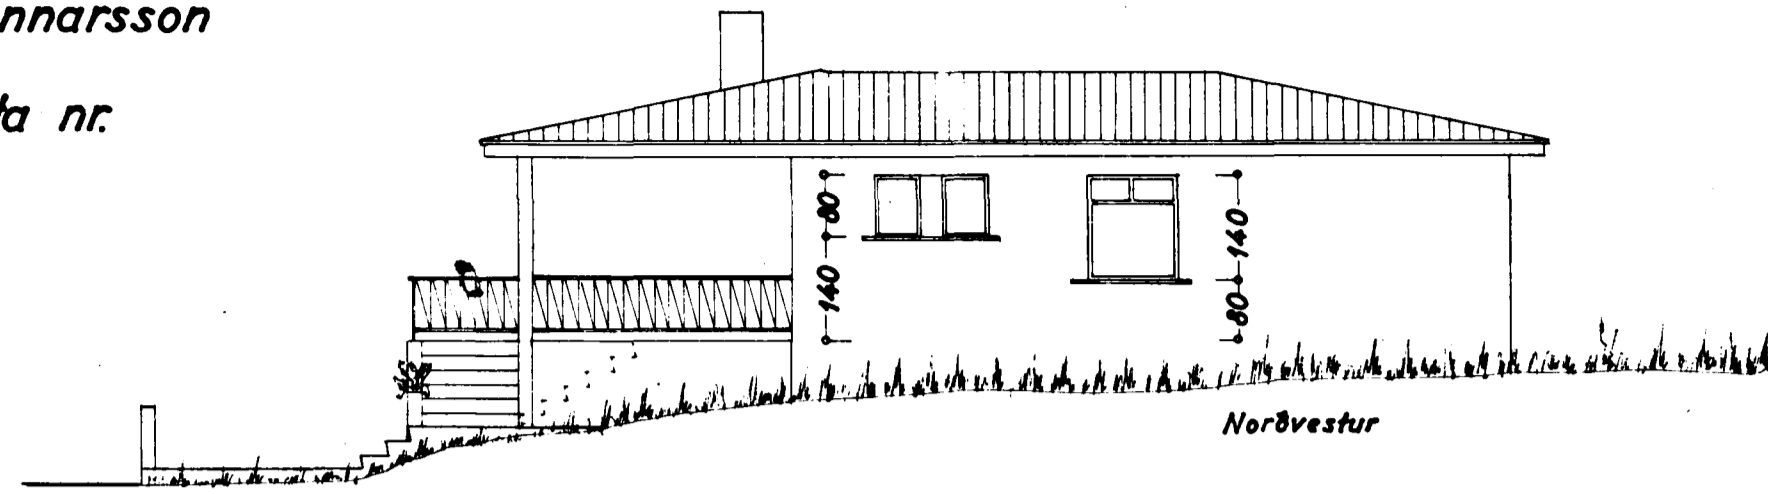




AFSTÖÐUMYND
1:2000

Stærð húss: 143,28 m²
Íbúð: 519,8 m³
Bilg: 77,0 m³

Samþykkt á fundi bygginga-
nefndar þ. 6. 7. 1959

BYGGINGAFULLTRÚINN
HAFNARFIRÐI
F. Sigurdsson




Ólafur Magnússon
HÚSAMÍÐAMEISTARI:
F. Sigurdsson
MÚRARAMEISTARI:

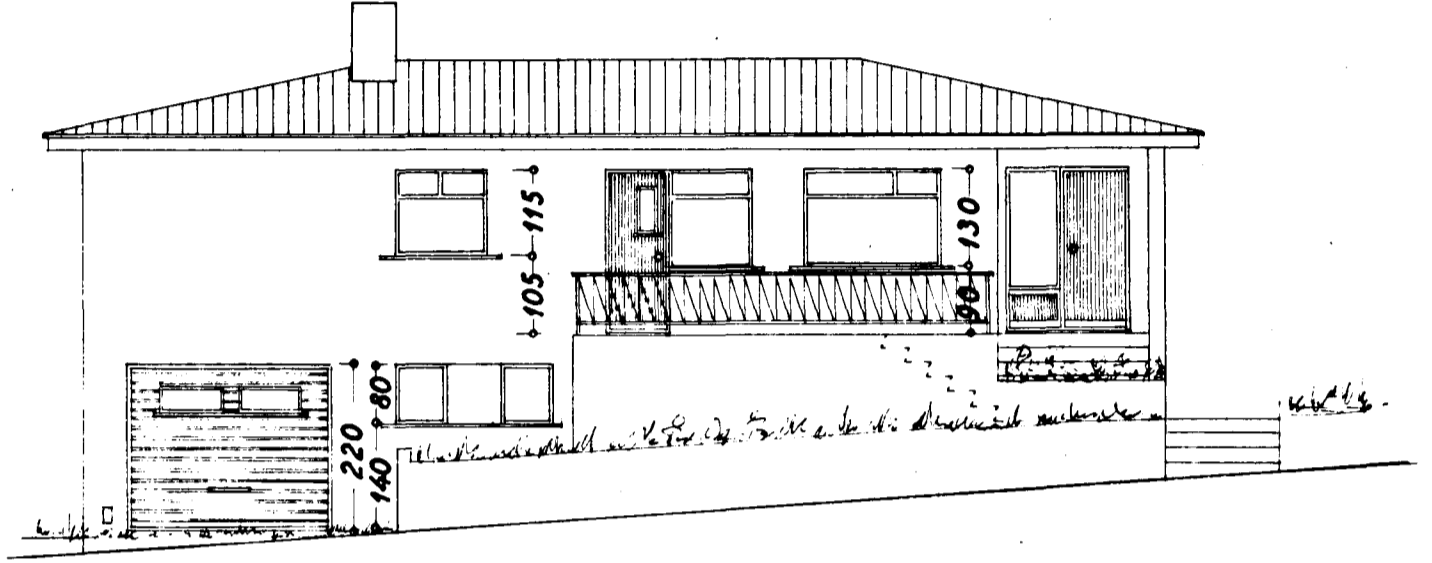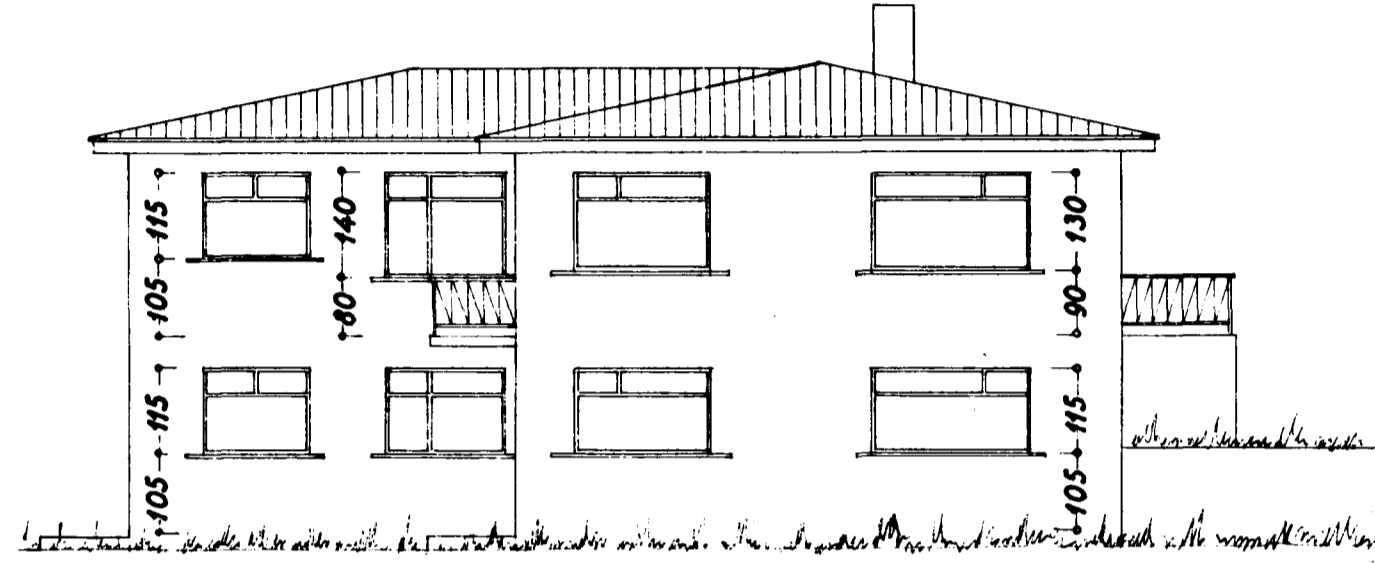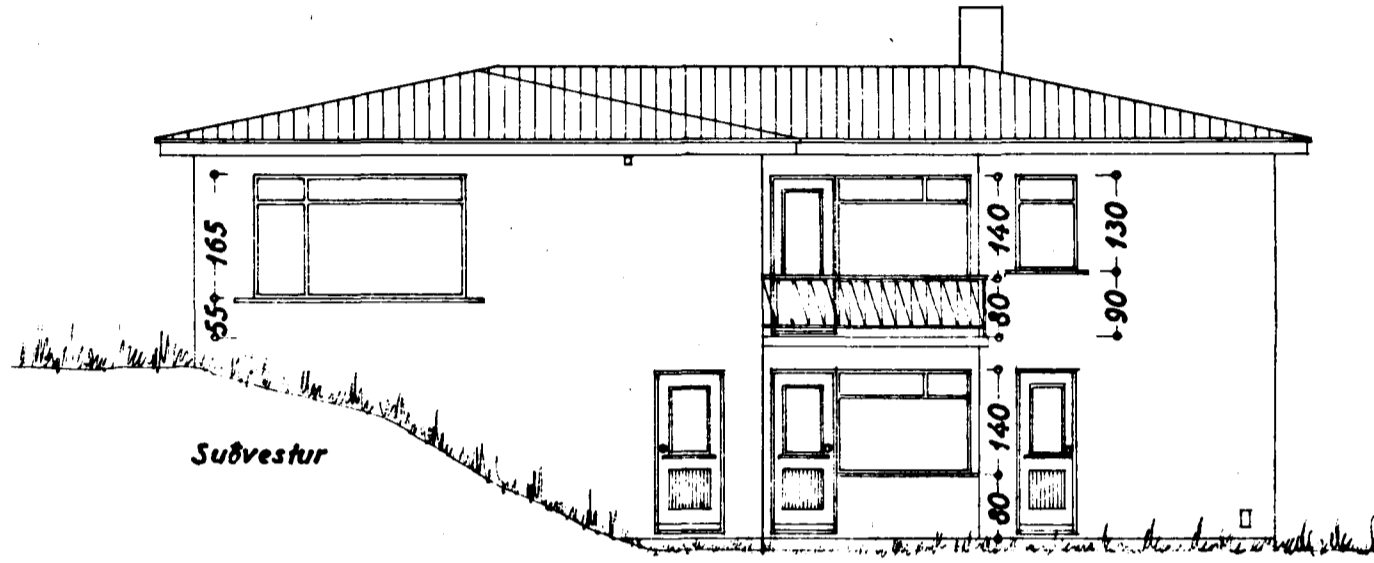

Önefnd gata

Suðaustur

Norðaustur

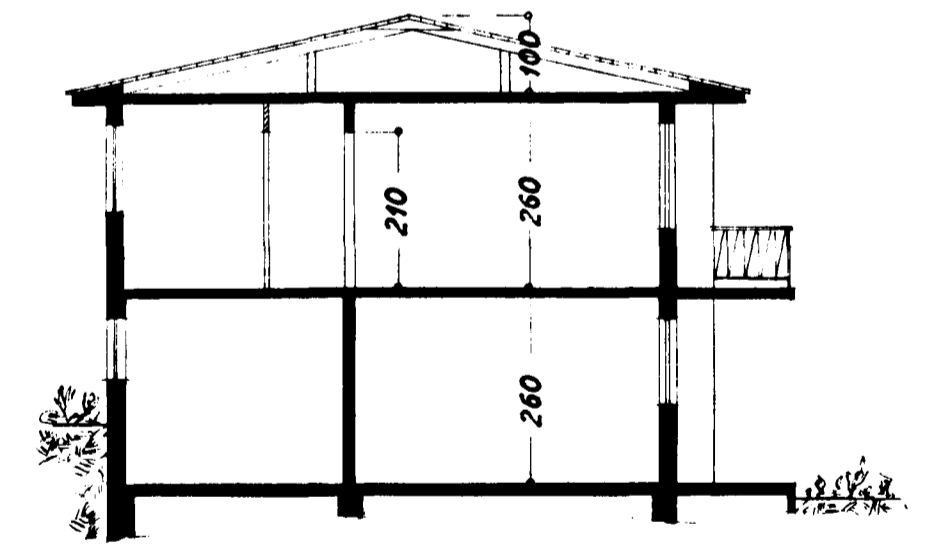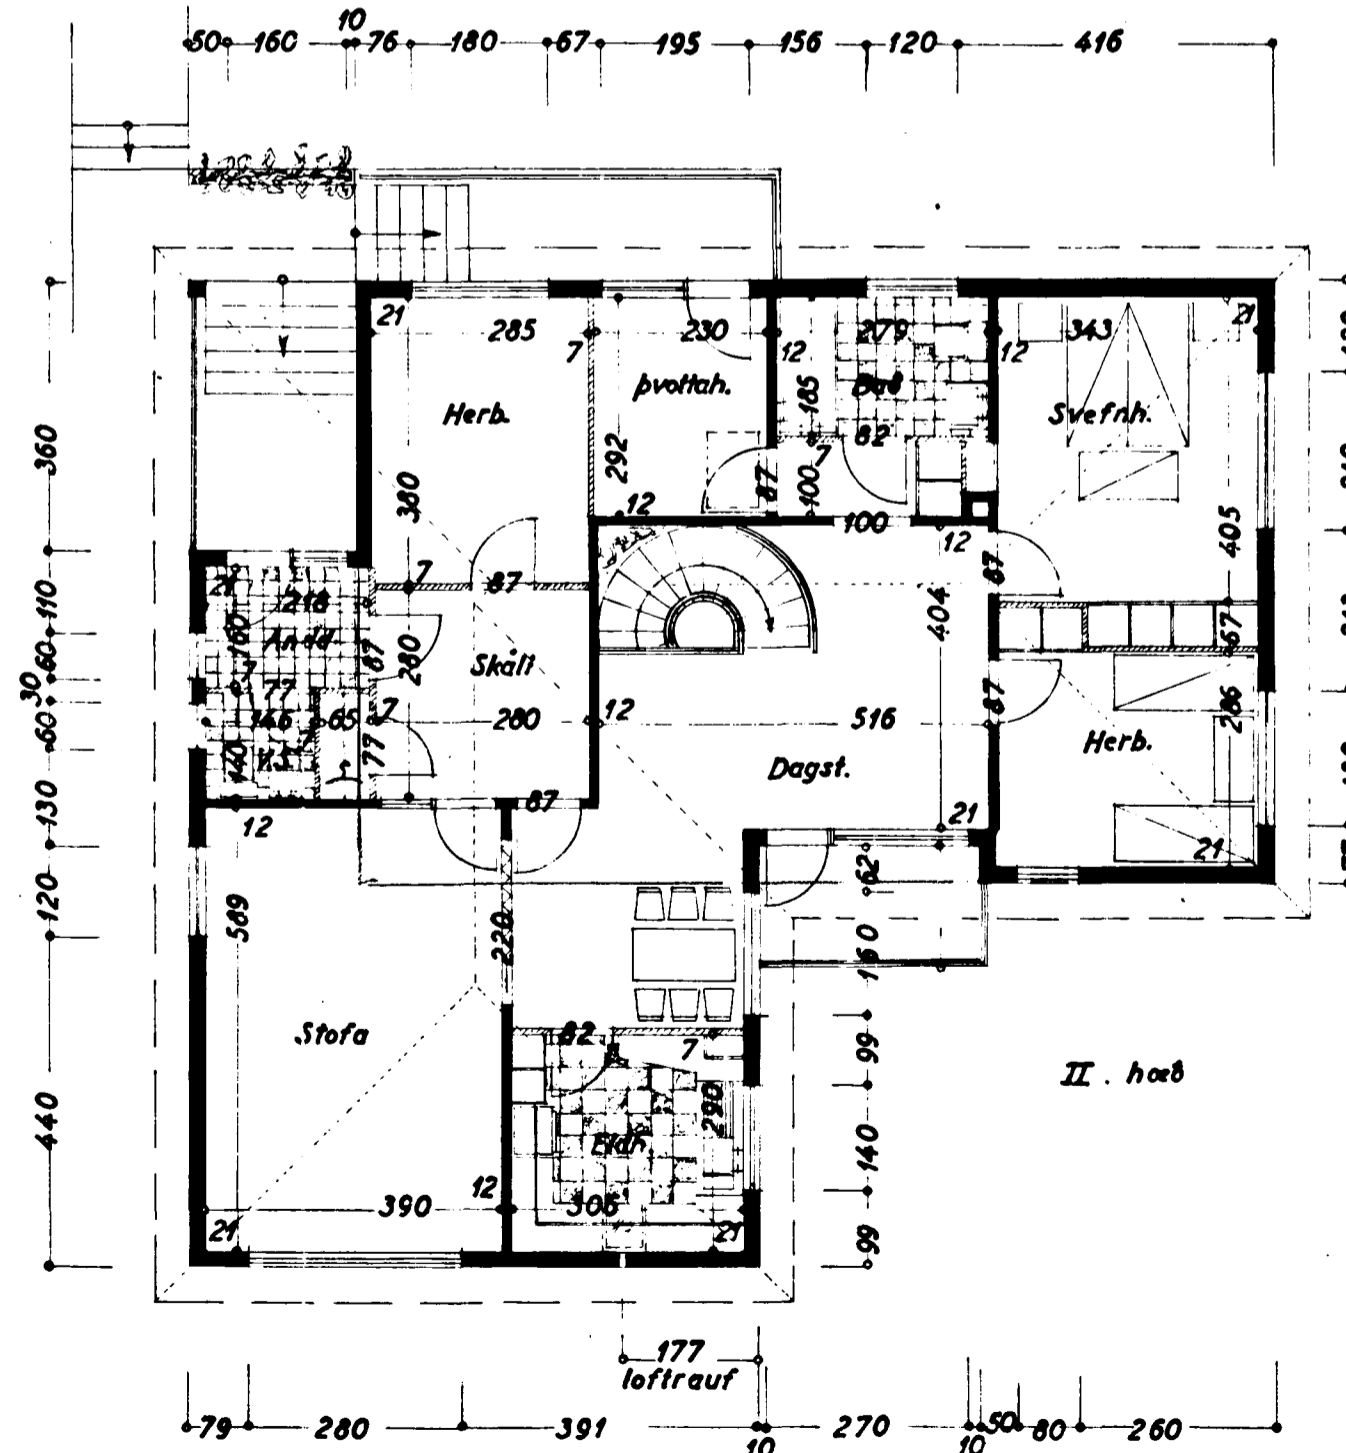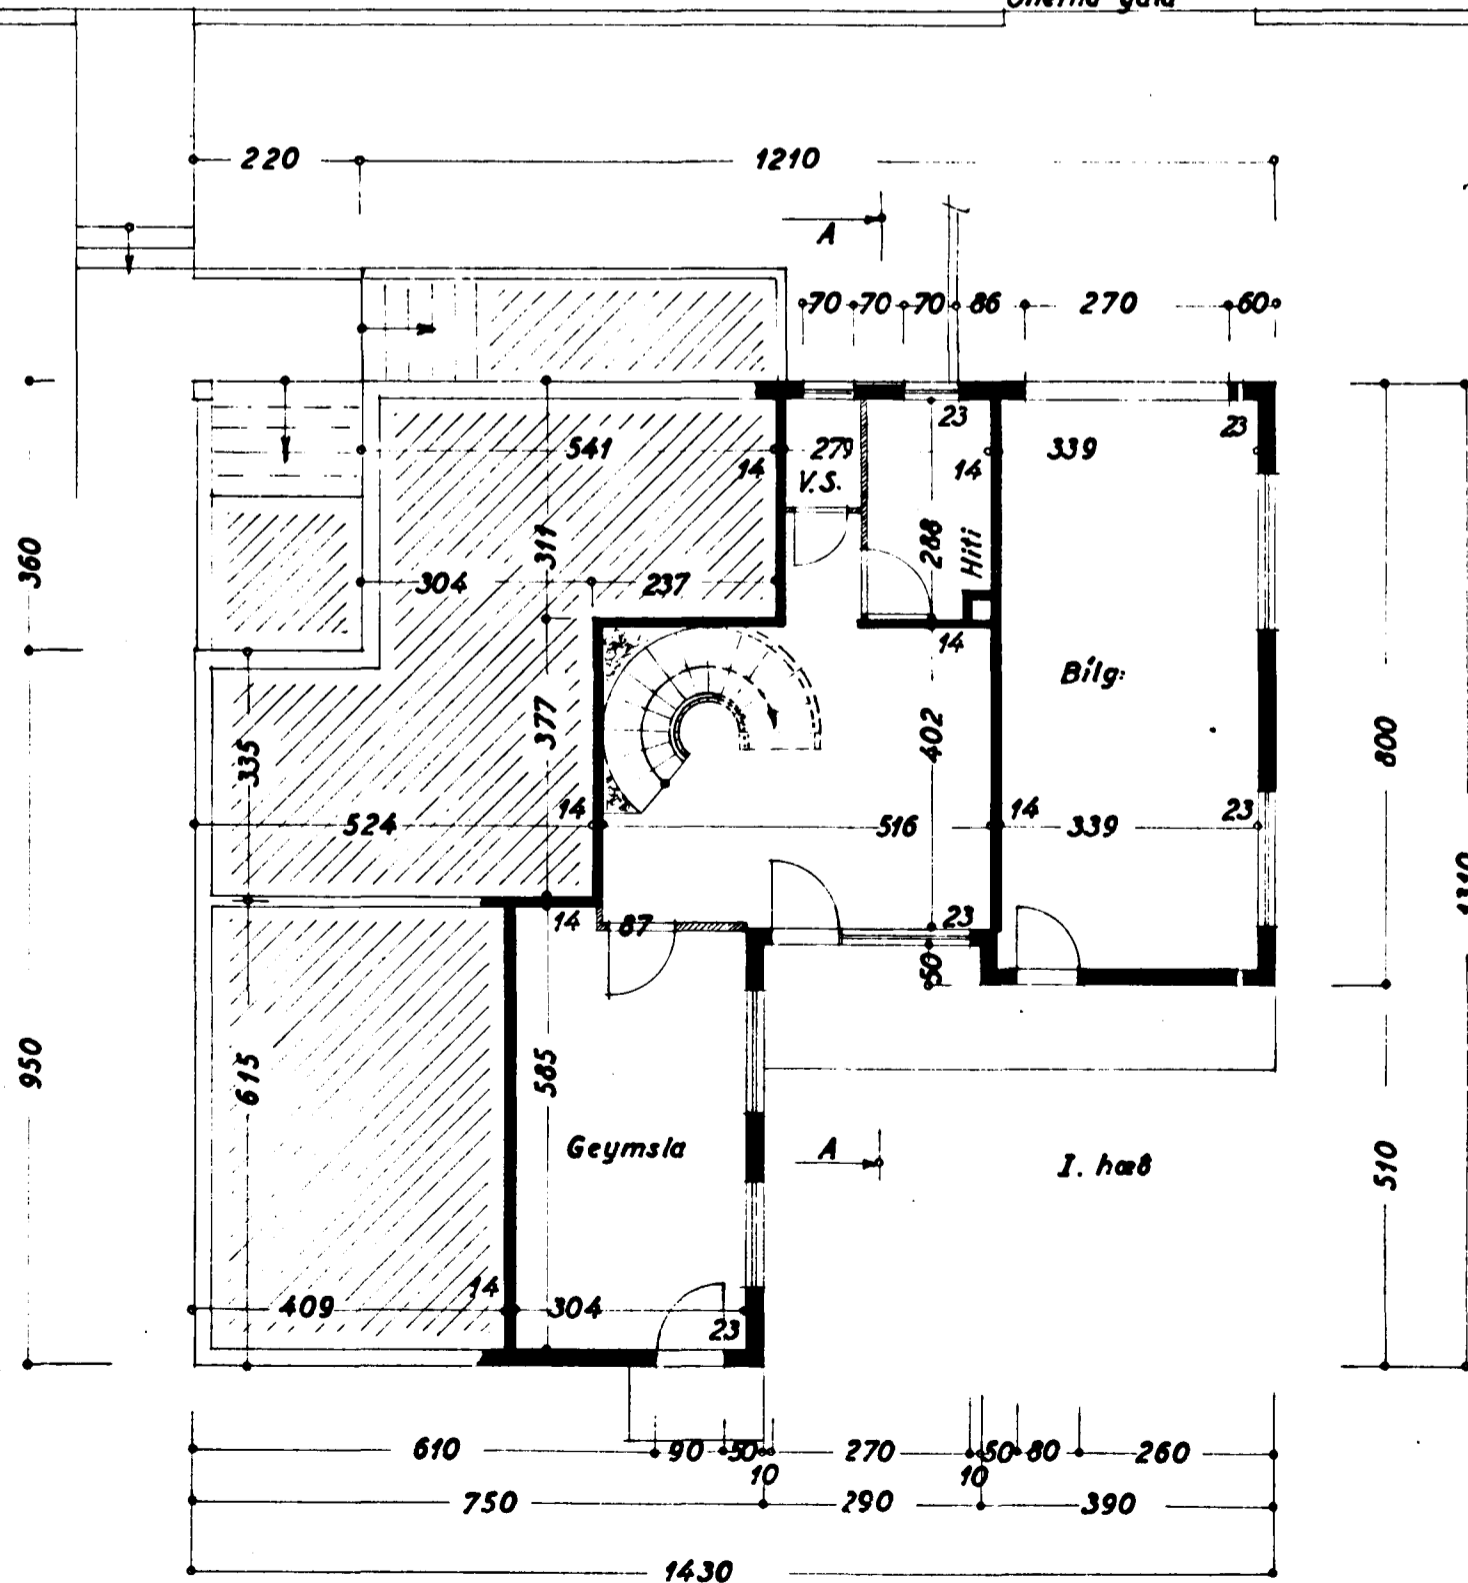

Snit: A-A

Spilmálaráði 8. júlí 1959
F. Sigurdsson