



ERLUHRAUN NR 11 HAFNARFIRÐI M 1:100

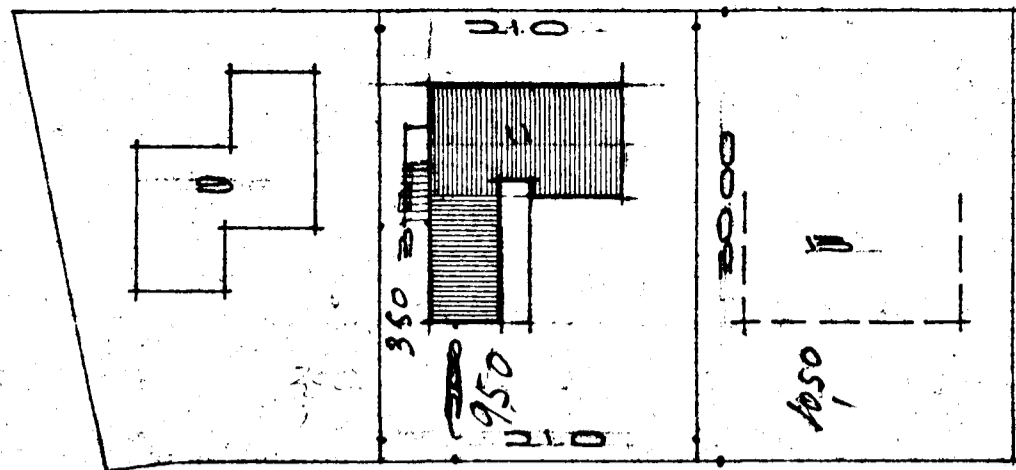


Samþykkt á fundi bygginga-
nefndar þ. 8/9 1965
BYGGINGAFULLTRÚINN
Fm. I HAFNARFIRÐI
G. Th.

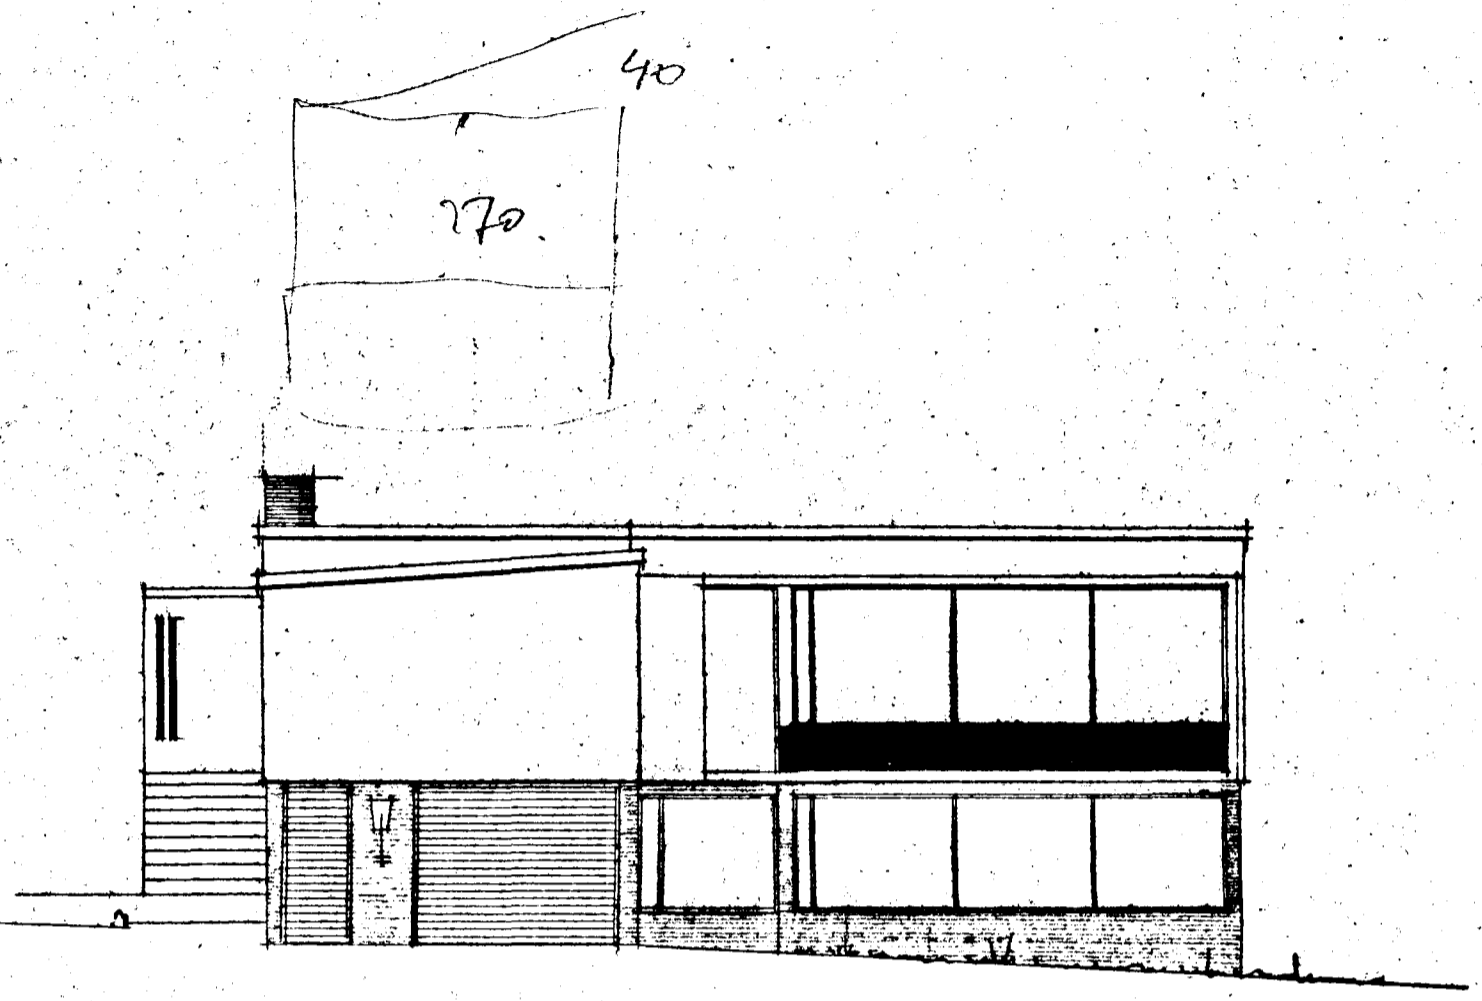


VESTUR

ERLUHRAUN


AFSTÖÐUMYND M. 1:500

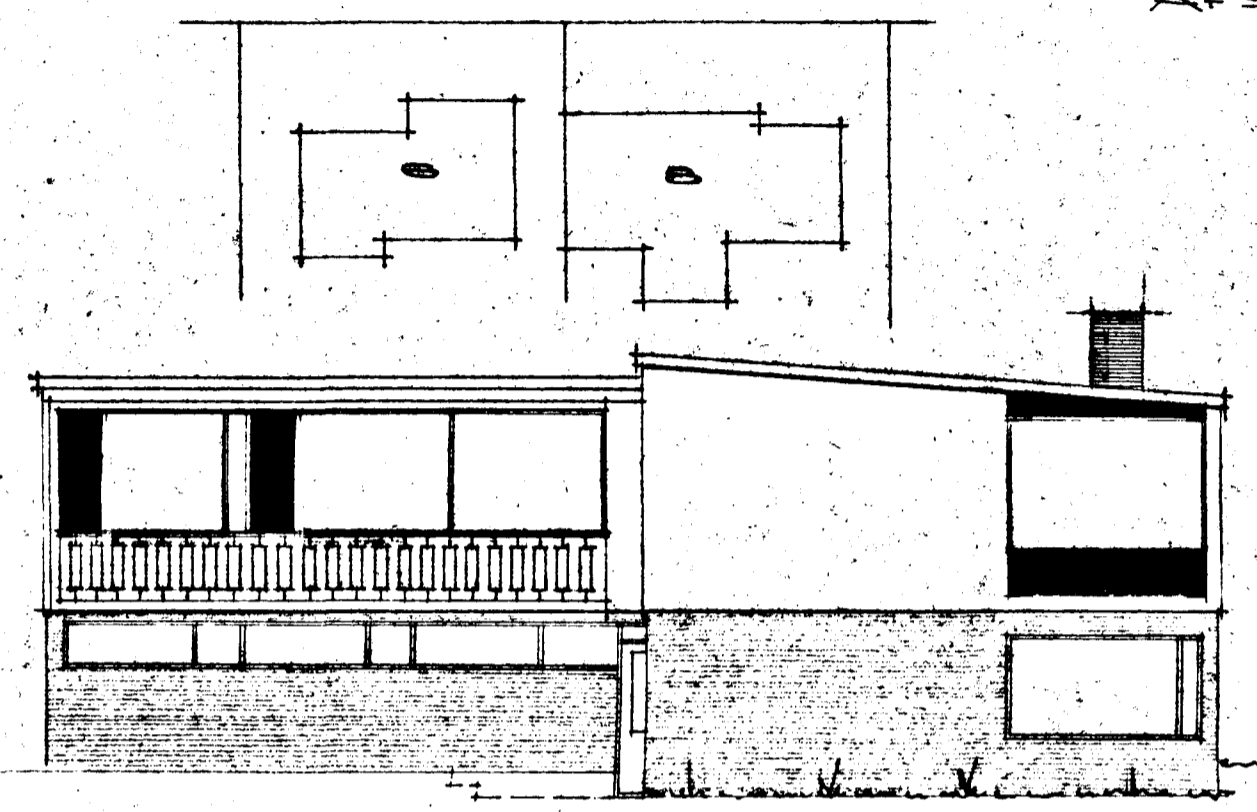

SUDUR

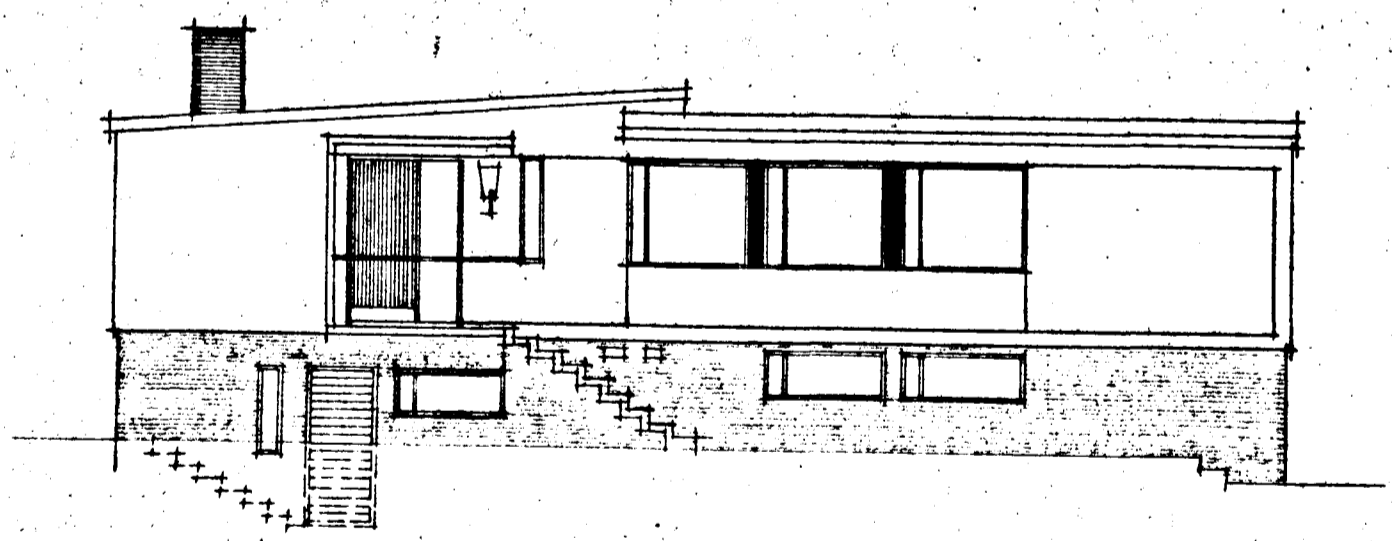

NORÐUR

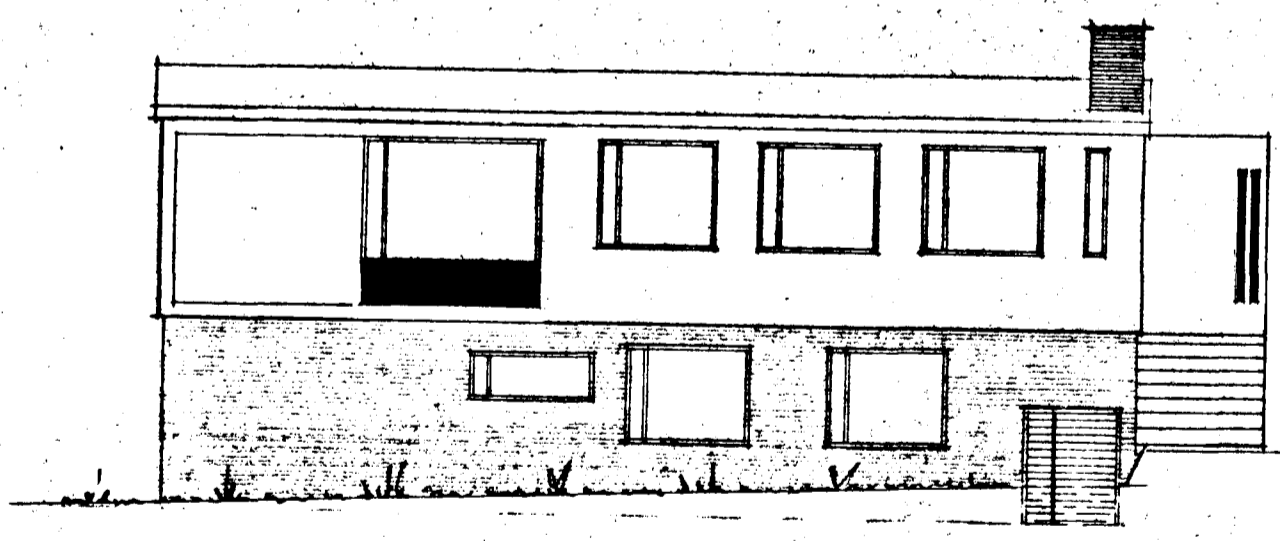

AUSTUR

REYKJAVÍK 1. AGÚST 1965

Hyartan Sveinsson