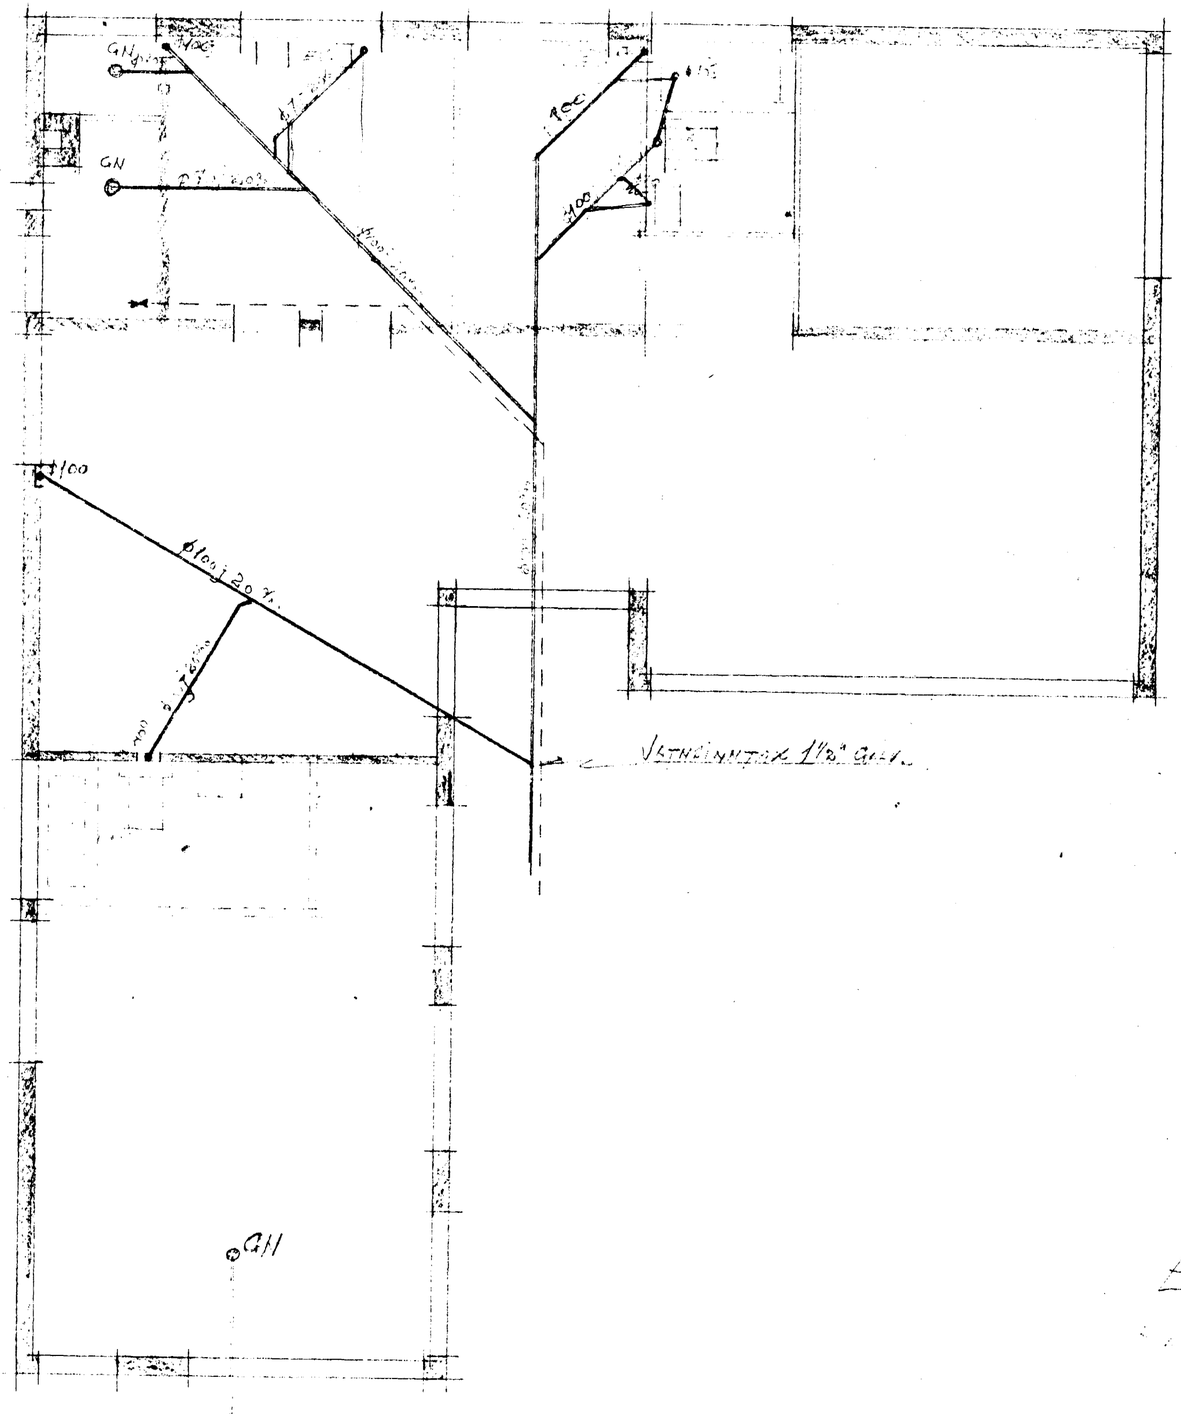

GRUNNPLAN

MÅLT 1:500.

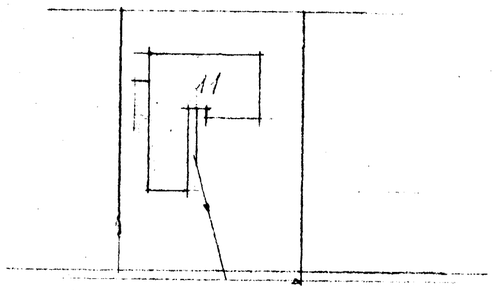

ERLØNNS VEI.

LEDNINGSNETT

MÅLT 1:500.