

Erluðraun nr. 13


Eig:

Kristinn Ketilsson

1:100

AFSTÖÐUMYND


1:500

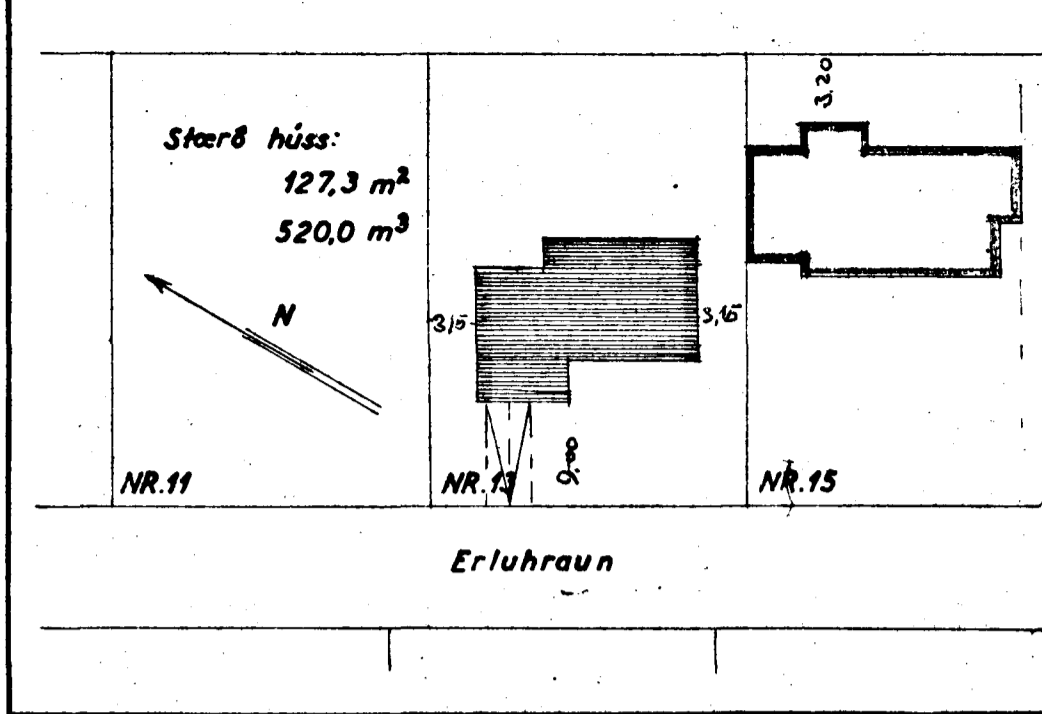


Samþykkt á fundi bygginga-
nefndar þ. 7/2 1962

BYGGINGAÞULTRÚINN
I HAFNARÞIRÐI


Garðar Þimrbogason
HÚSAMÍÐAMEISTARI
Höfðunur Þorsteinsson
MÚRAMEISTARI
Pípulagningameistari

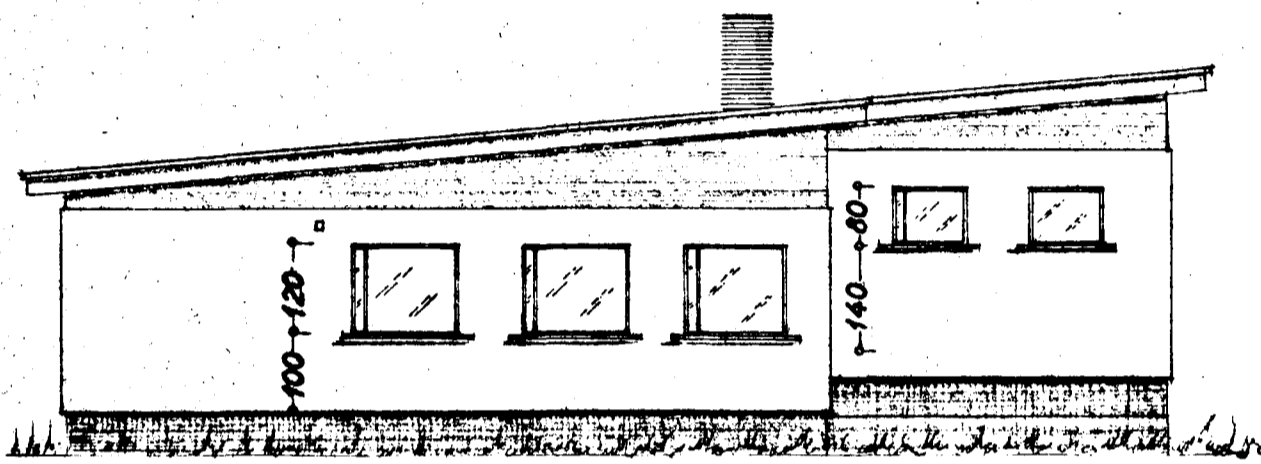




Norðaustur

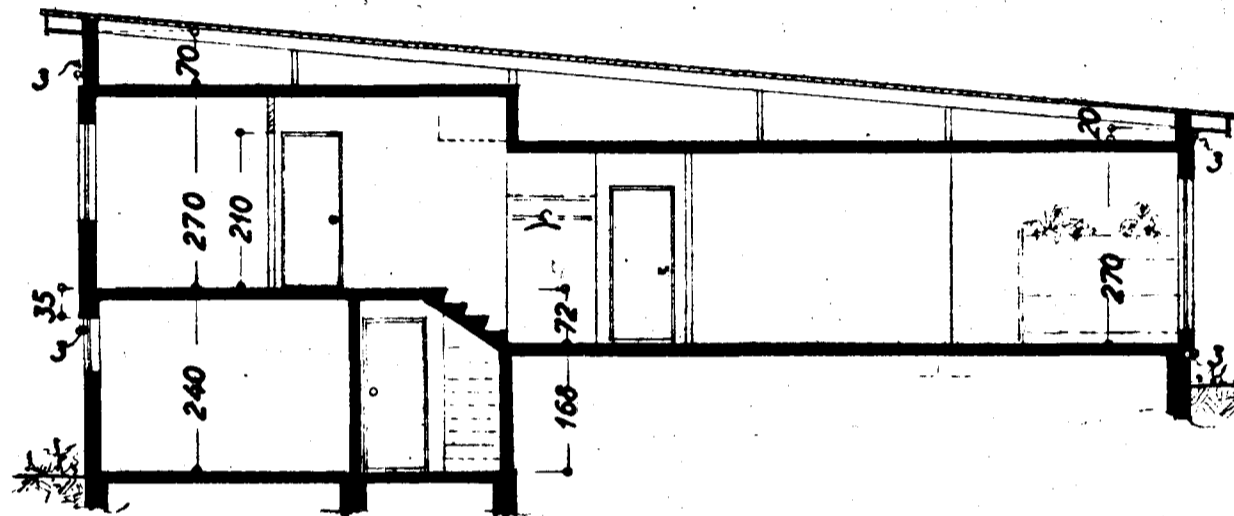

Snib

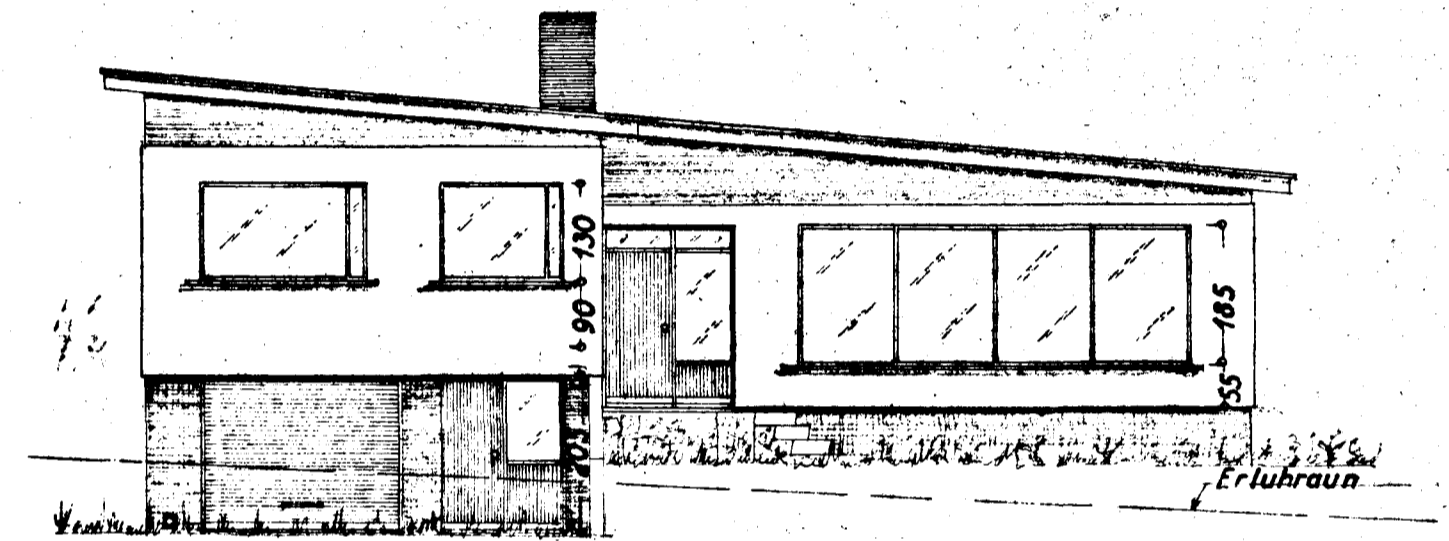

Suðvestur

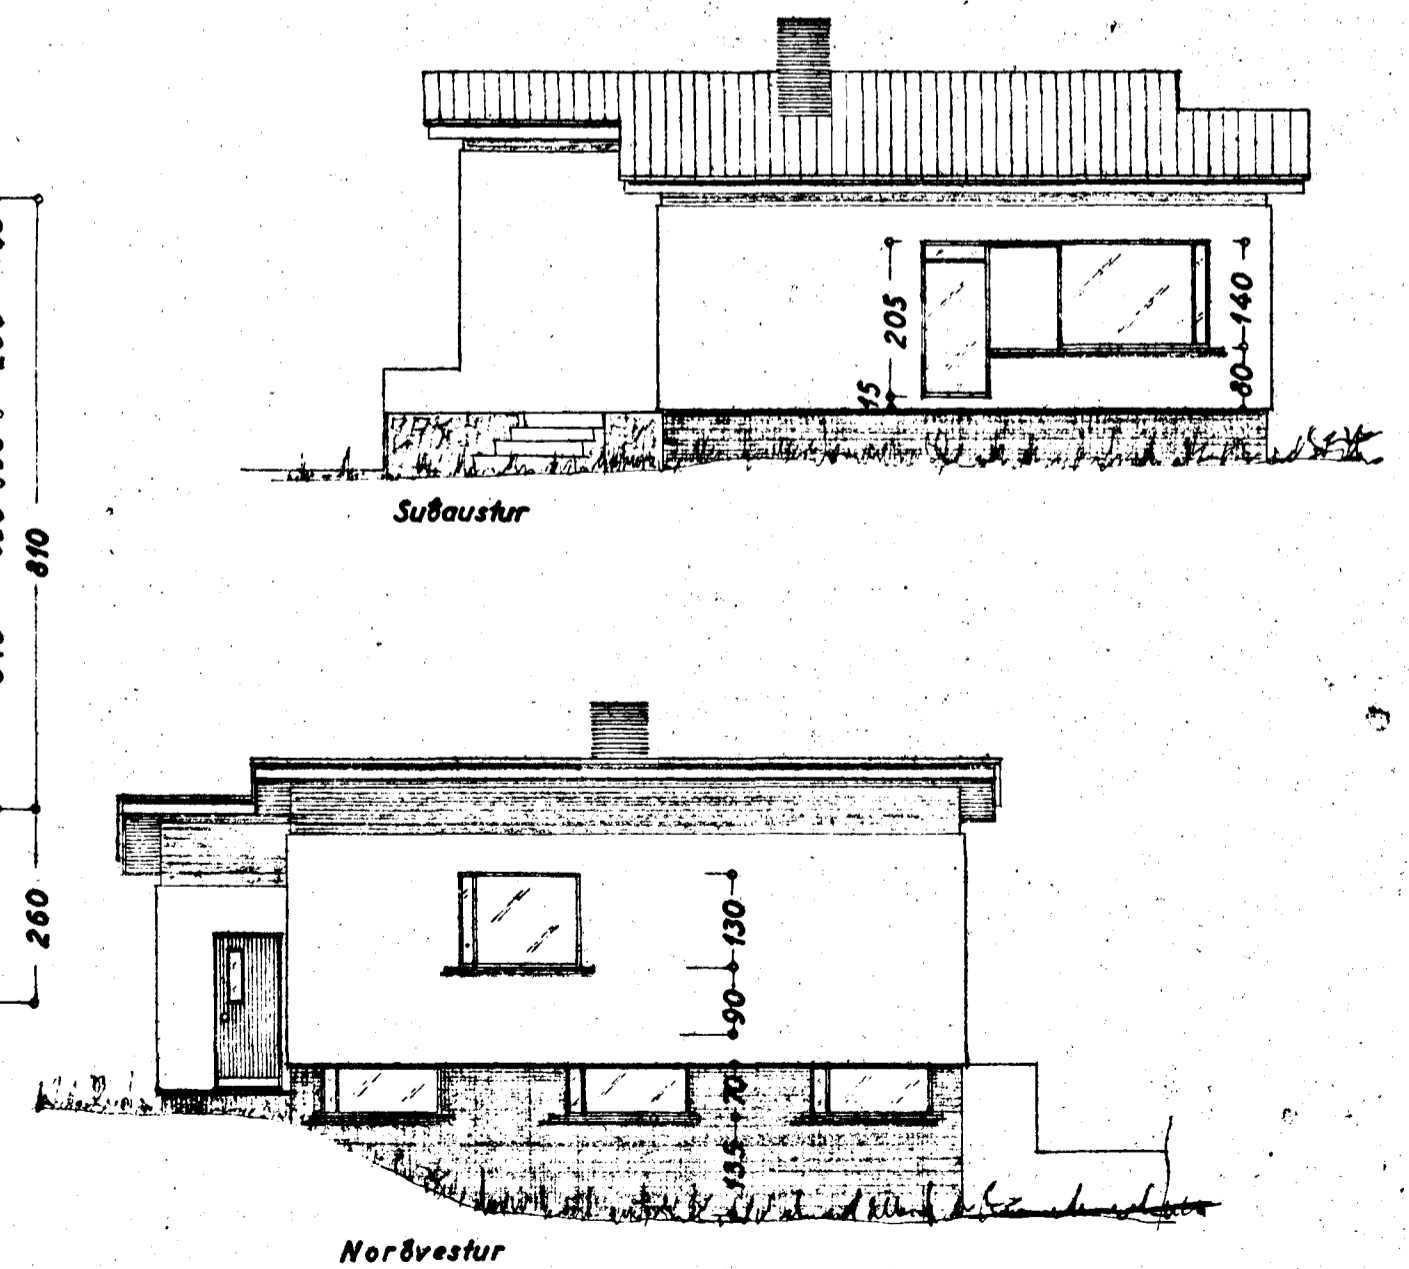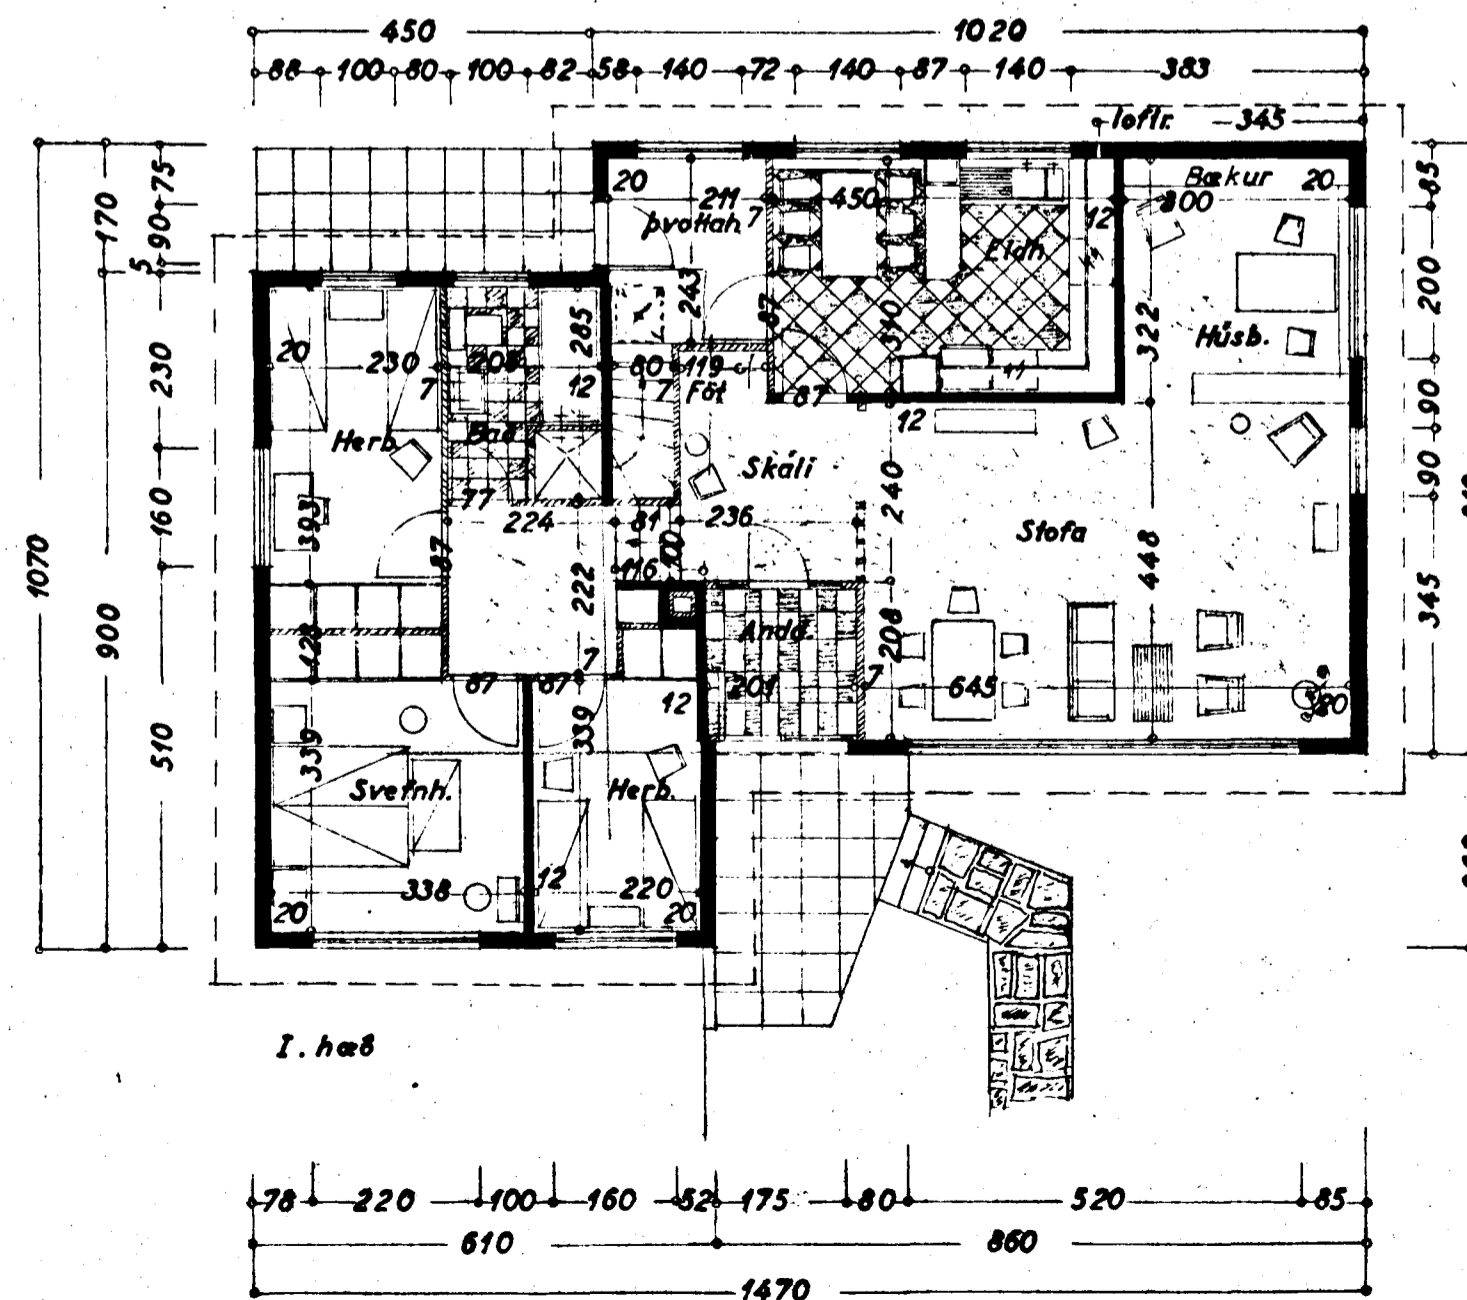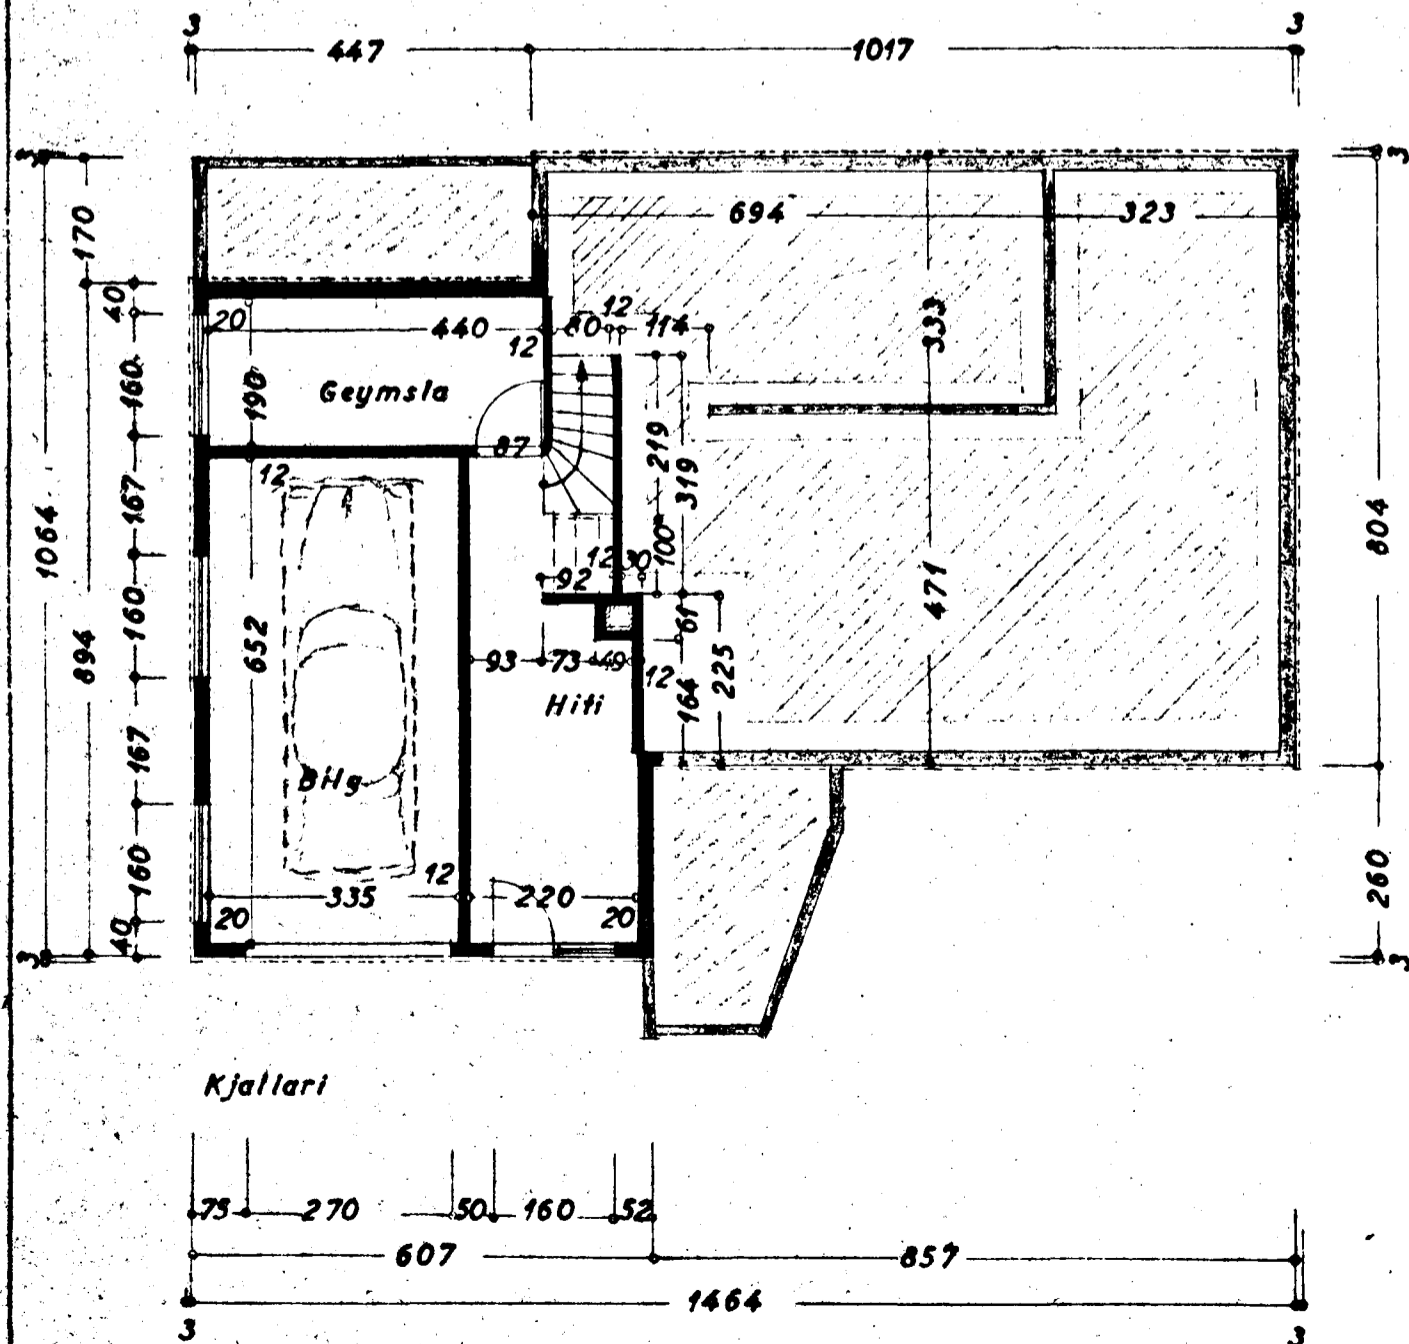

Norðvestur

Hafnarþirði á m.v. 1962
F. Sigurðsson