




Kjallari. 1:100.

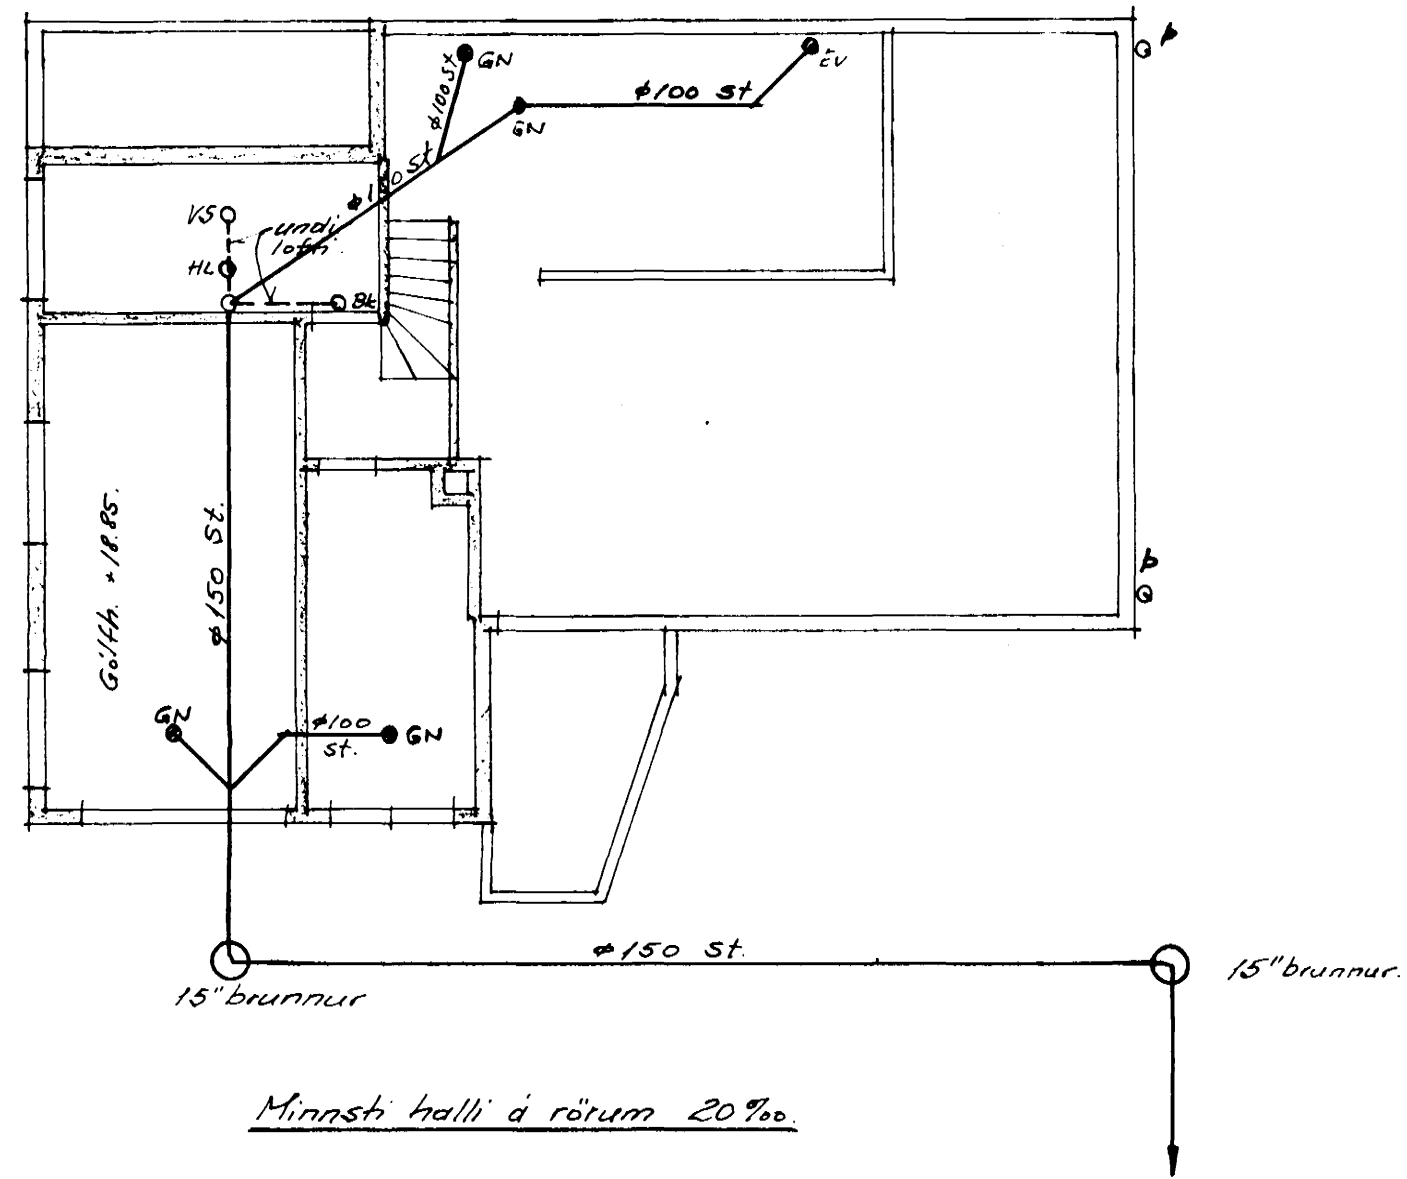

1. hæð. 1:100.

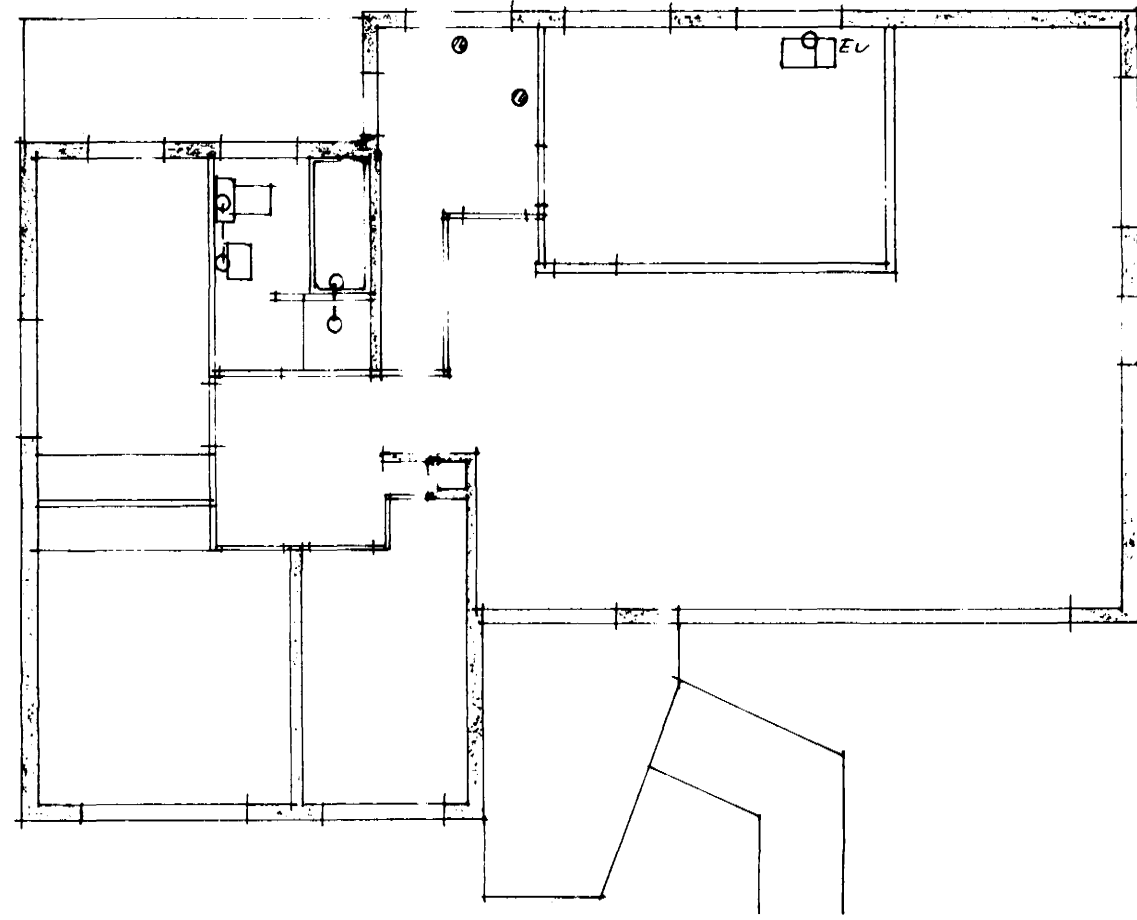

Atstöðumynd. 1:500.

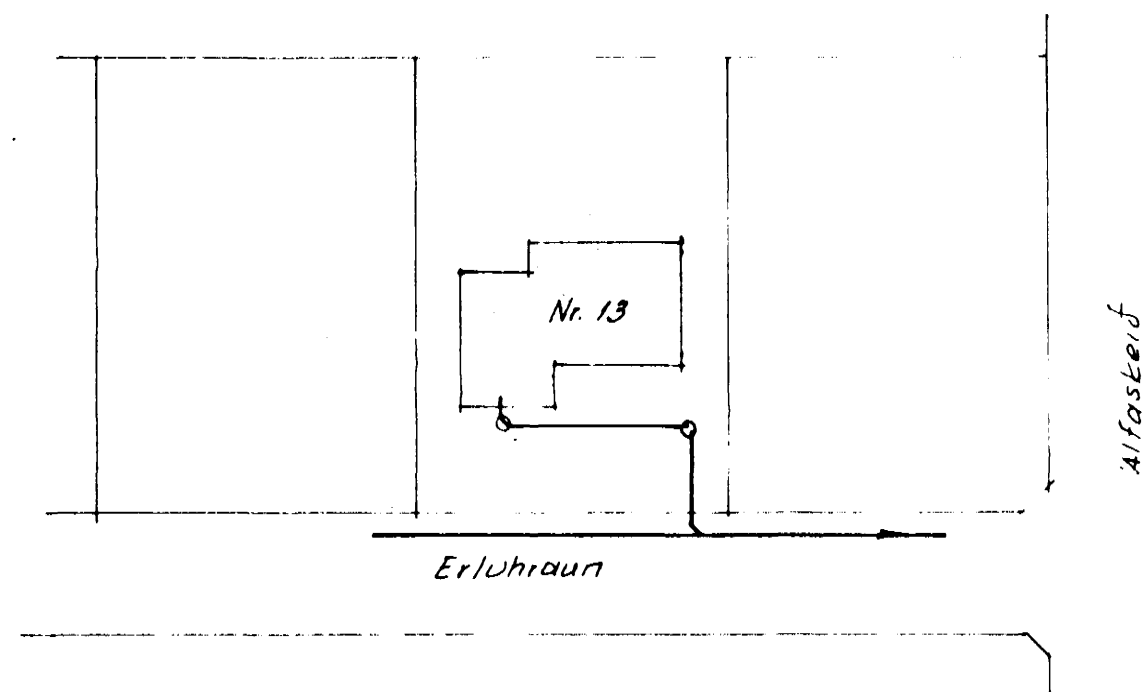

Erluhraun nr. 13

Frérennislögn.

Reykjavík í ág. 1962

Þraeni Sigurþósson