


Samþykkt á fundi bygginga-
nefndar þ. 17/5 1961

BYGGINGAFULLTRÚINN
Í HAFNARFIRDI


Einar Þórsson
Músa

Ólafur Magnússon
húsnámsráðgjafi


1950
Gm-2255

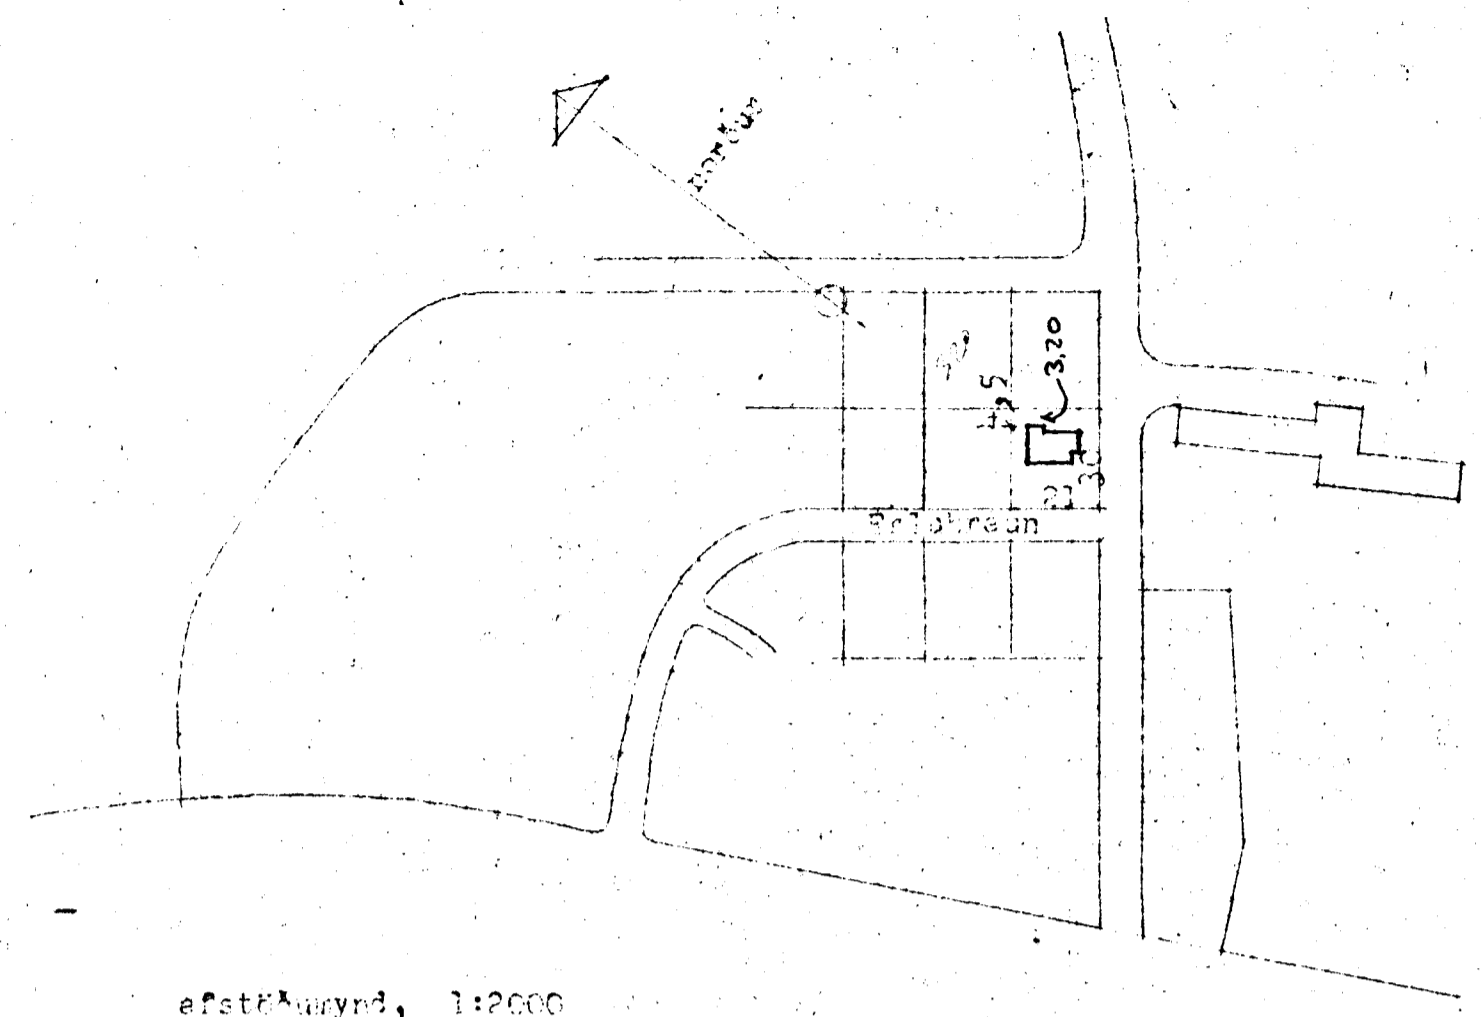

afstæðingynd, 1:2000

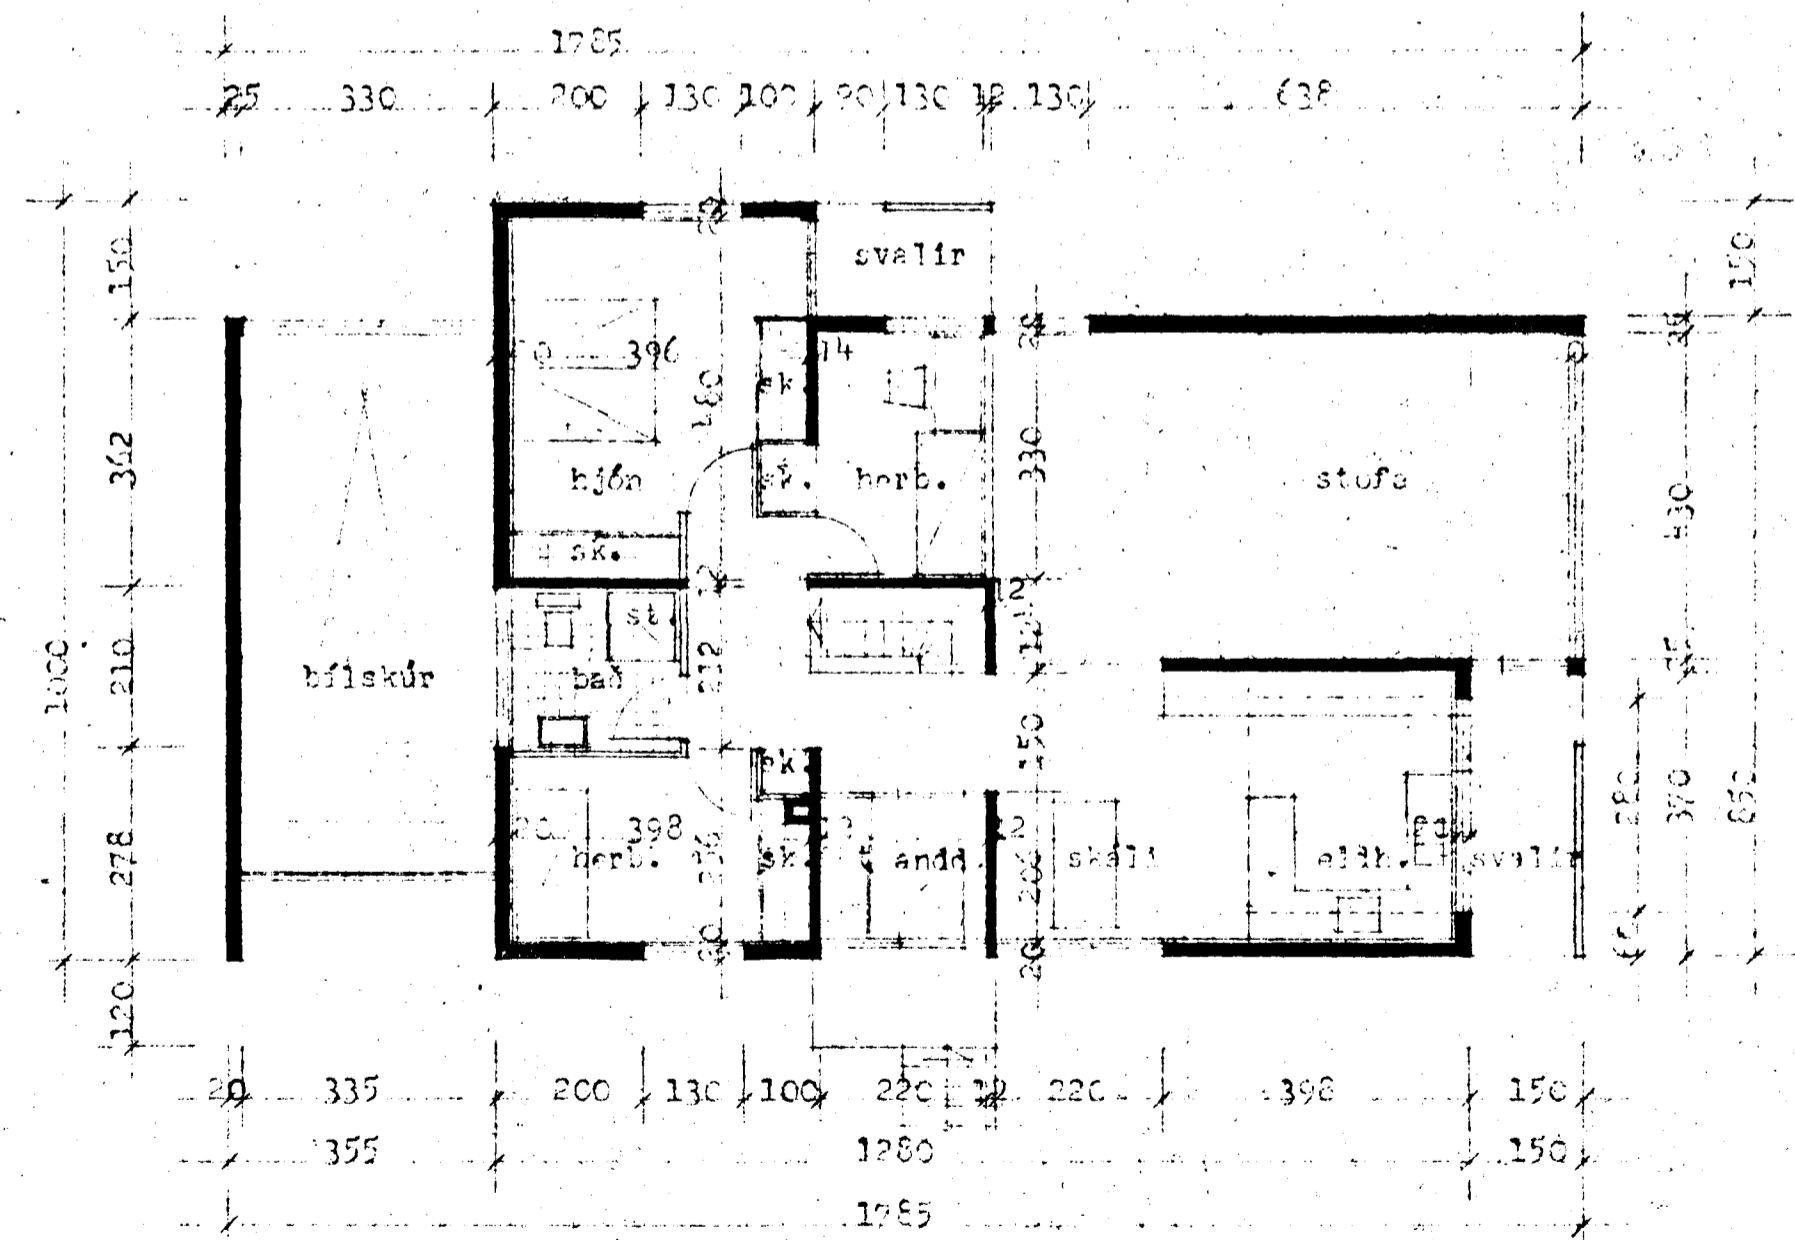

1. hæð

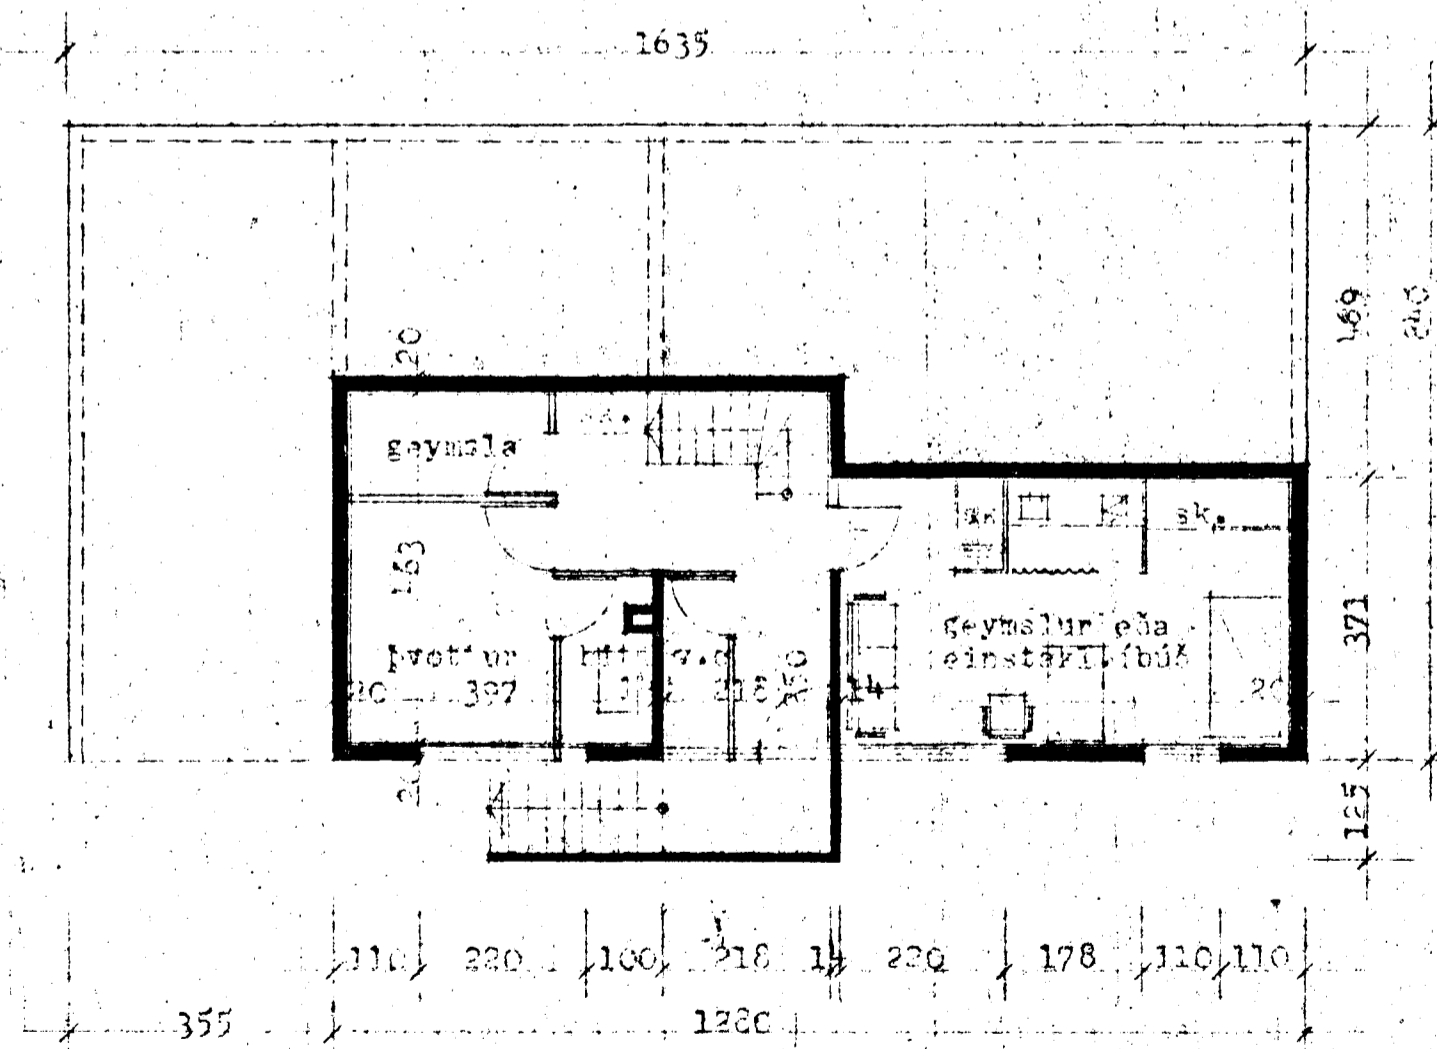

kjallari

teikn. 7/4'61 breytt.

Erlingur 15

nafn:	Hús Gunnars Auðns Ólafssonar
heiti:	grunnmyndir, afstæðingynd
kvæði:	1:100 1:2000
Reykjavík:	7/10 teikn. þkg
SKAPDÉFNING TÓMANNISSON AÐRITUKT EA	