


Samþykkt á fundi bygginga-
nefndar þ. 17.5. 1964


BYGGINGAFULLTRÚINN
Í HAFNARFIRDI

*Einar Sigurd-
Munson*


*Ólafur Magnússon -
Lúðarmálar*

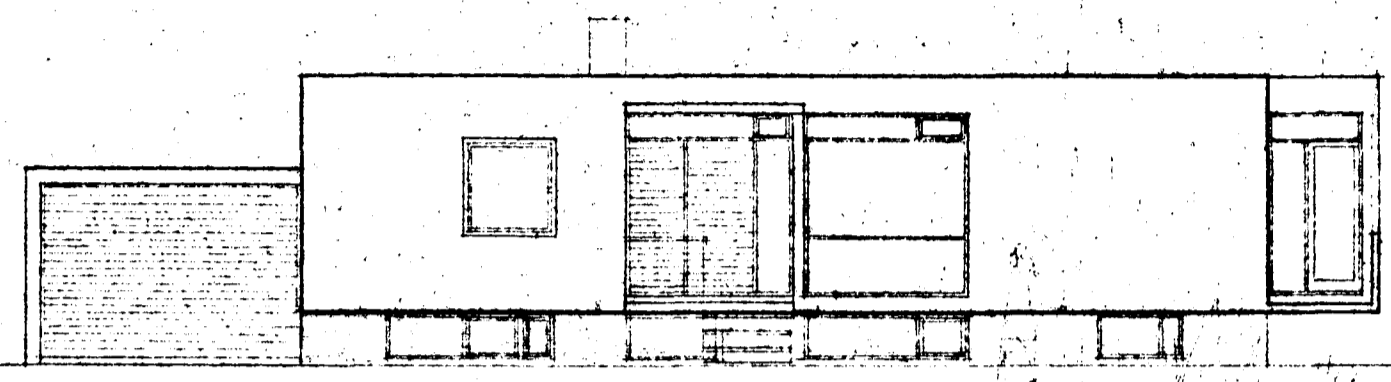


suðvesturhlíð

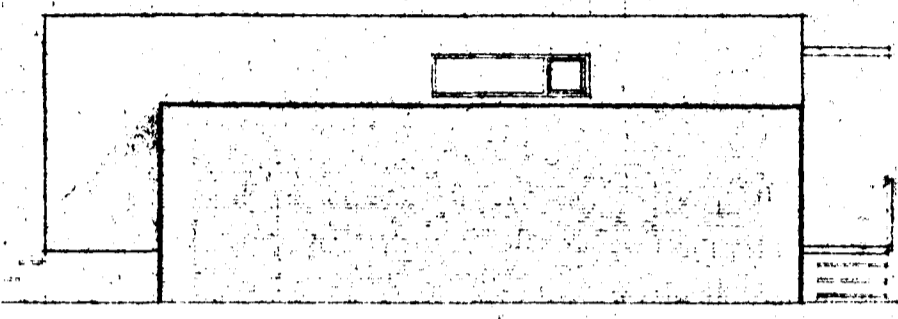



norðvesturhlíð

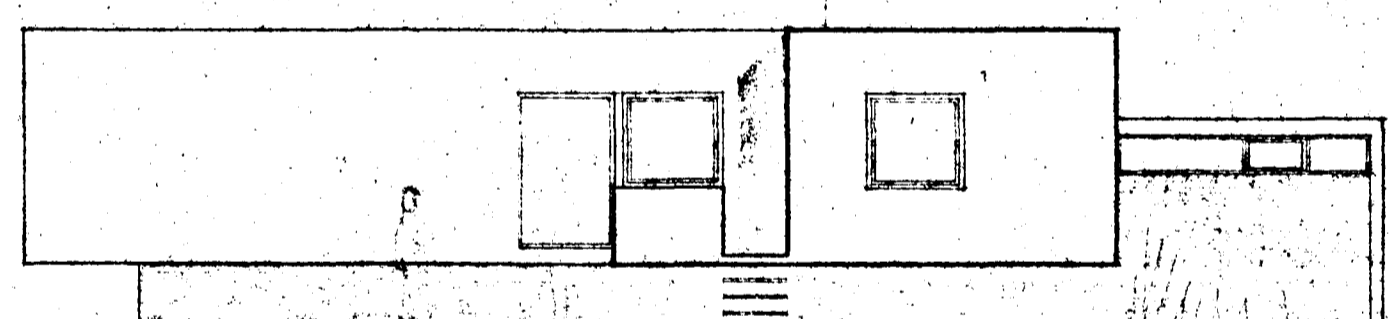

norðausturhlíð

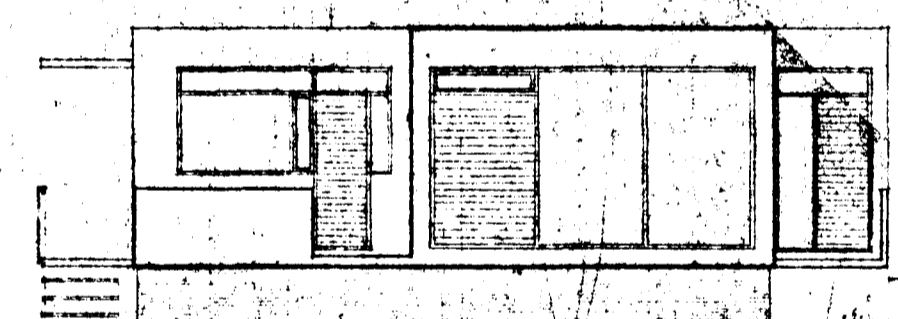

suðaustur

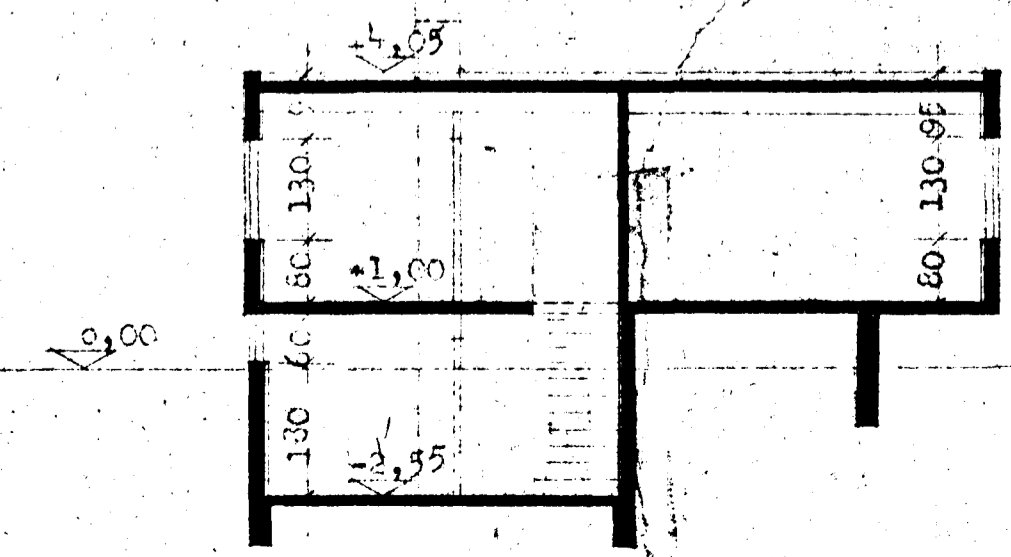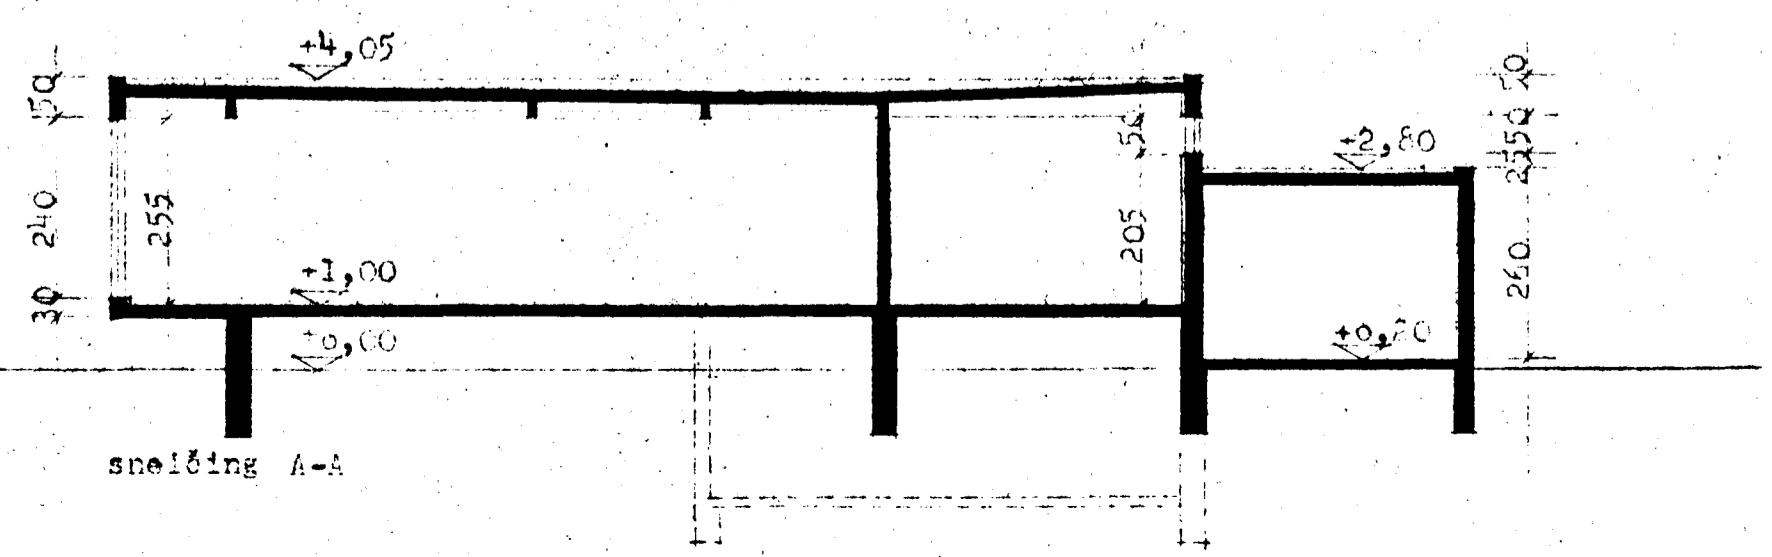

Eskilsvænum 15

VERKERNIR
Hús Gunnars Auðuns Óðdsóner.

HEITI
Útlit, sneiðingar.

NR. 2 M. 1:100 TEIKNAR:
G.K.T.F.

REYKURV. 10 4 61
SKARPHÉÐINN JÓHANNESSON
ARKITEKT SIMI 3339