


Samþykkt á fundi bygginga-
nefndar þ. 20.5. 1986
BYGGINGAFULLTRÚÐIN
Í HAFNARFIRDI
E. Lindt

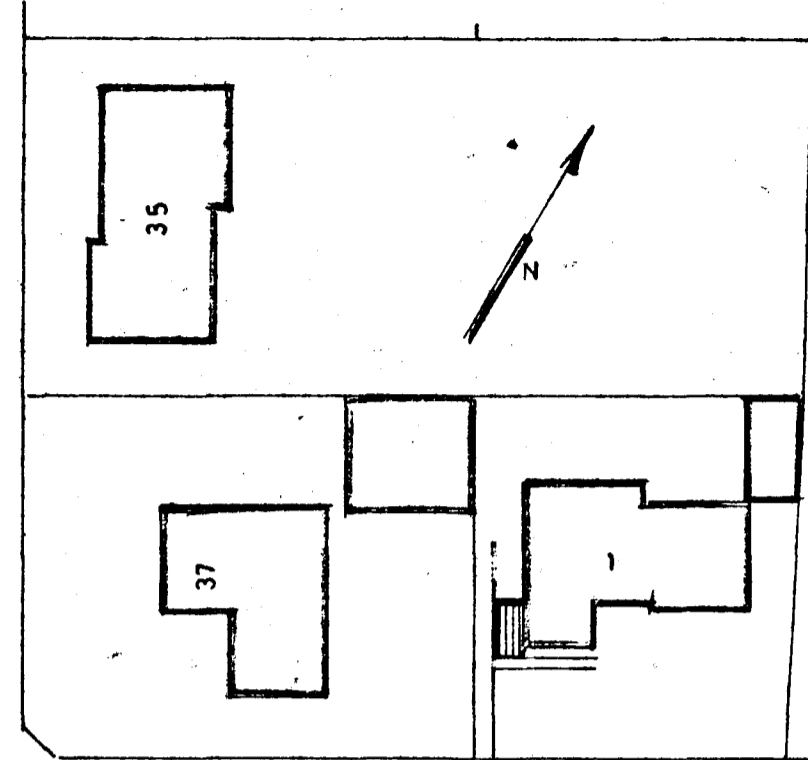


AFSTÖÐUMYND
1:500


ARNARHRAUN

ERLUHRAUN


3

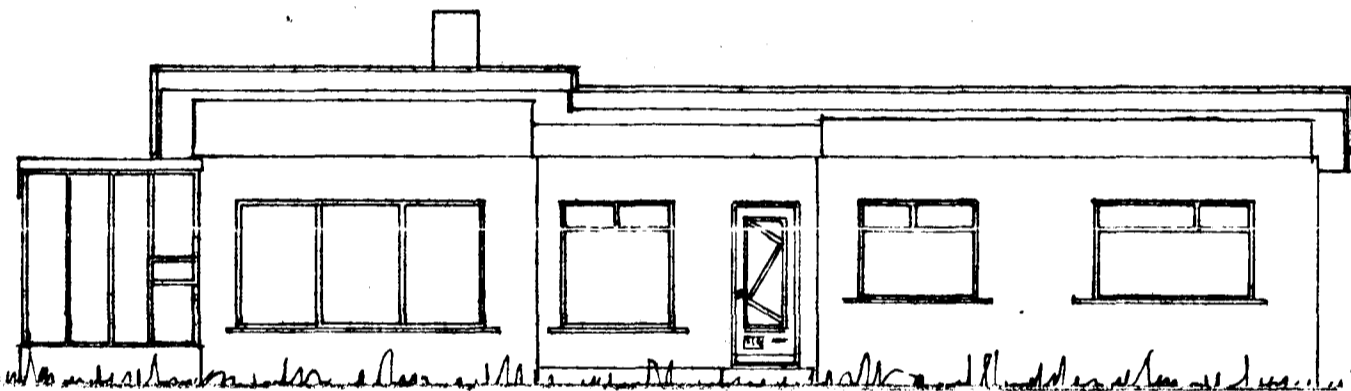


SUÐUR

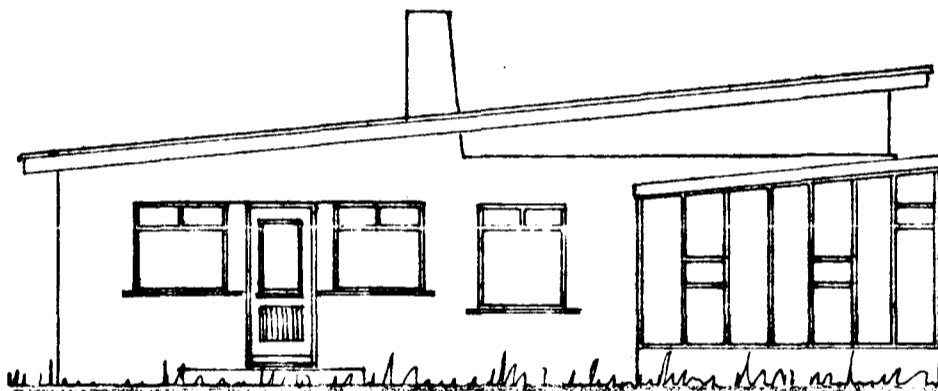


VESTUR

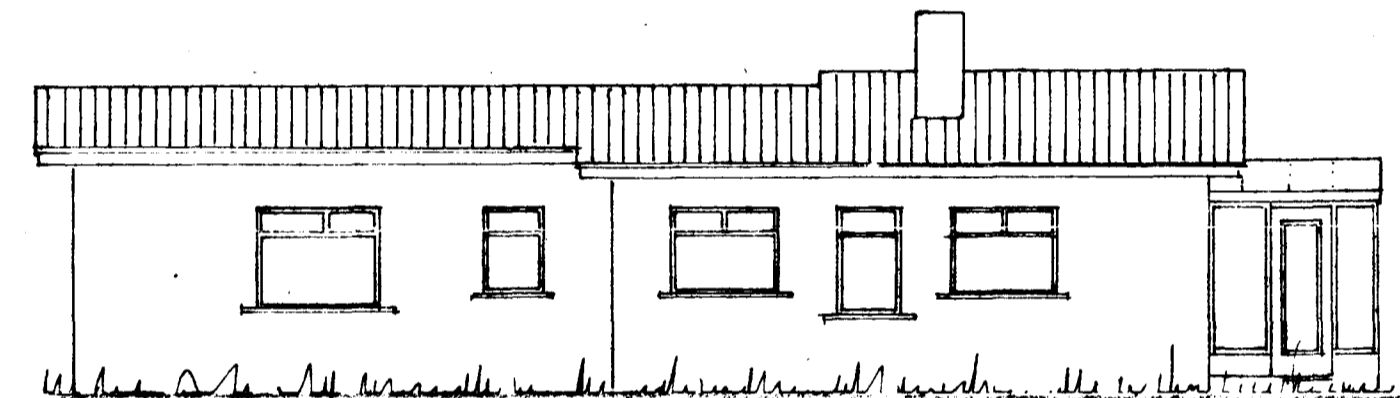

NORÐUR

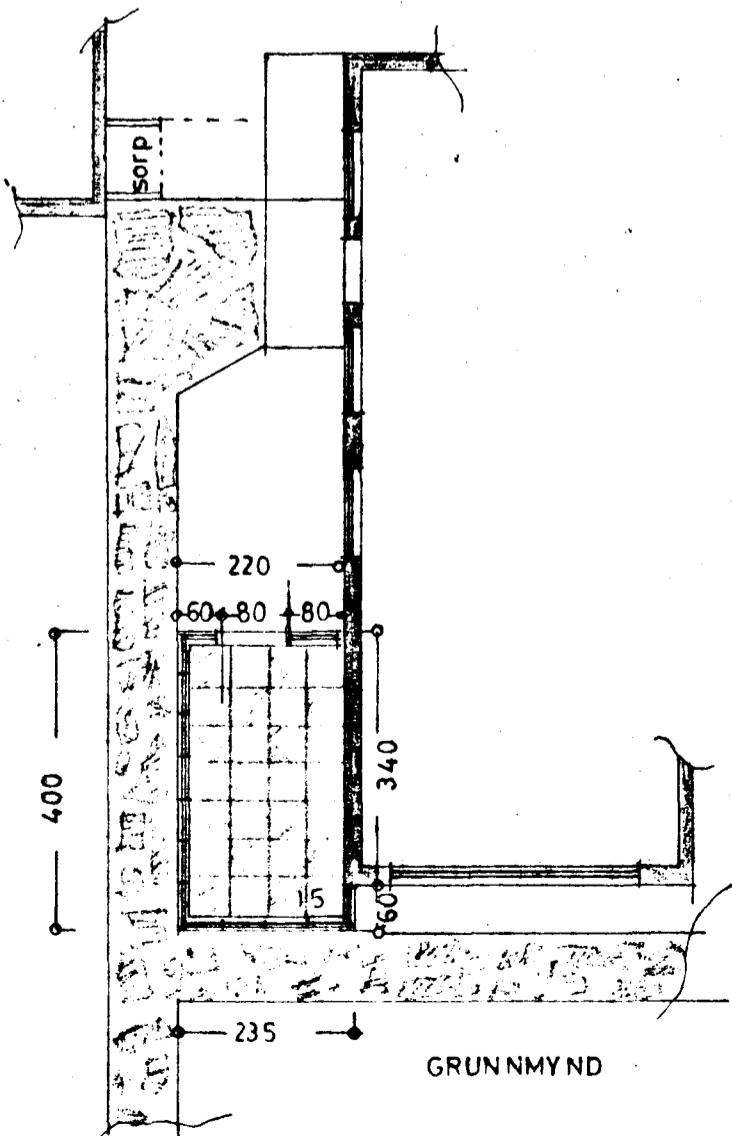

GRUNNMYND

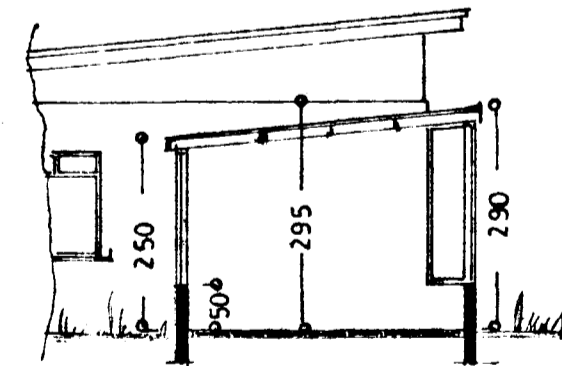

SNID

STÆRD 8,9 m² 24 m³

ERLUHRAUN NR 1

BLÖMASKALI

GRUNNMYND }
SNID } 1:100
ÚTLIT }
AFSTÖÐUMYND 1:500

Hafnarfirði í maí 1986
[Signature]