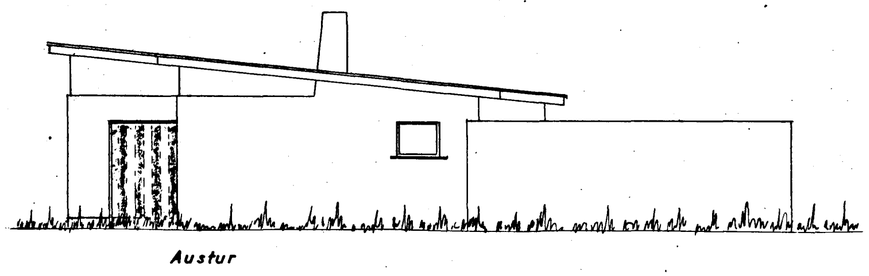

Austur

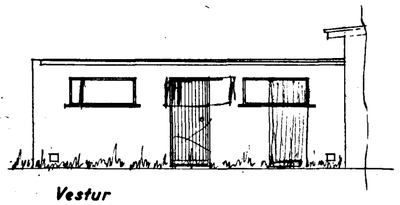

Vestur

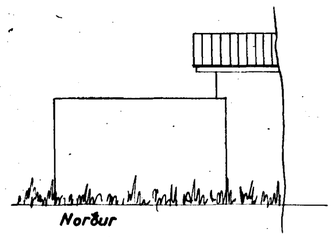

Norður

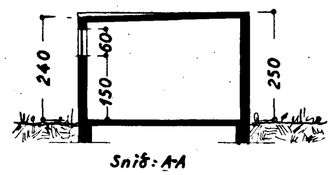

Snið: A-A

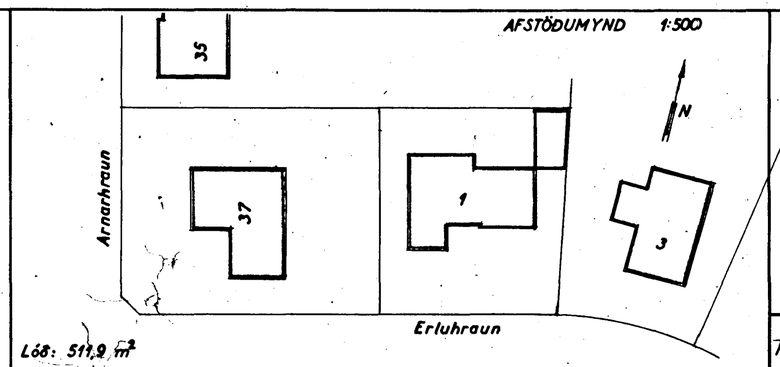

Lóð: 511,9 m²

Hús: 126,0 m² Bílg. 27,45 m²
67,25 m²

Samþykkt á fundi byggingarnefndar þ. 8/5 1963

BYGGINGAFULLTRÚINN
Í HAFNARFIRÐI

HÚSASMÍÐAMEISTARI.

MÚRARAMEISTARI.

PÍPULAGNINGAMEISTARI.

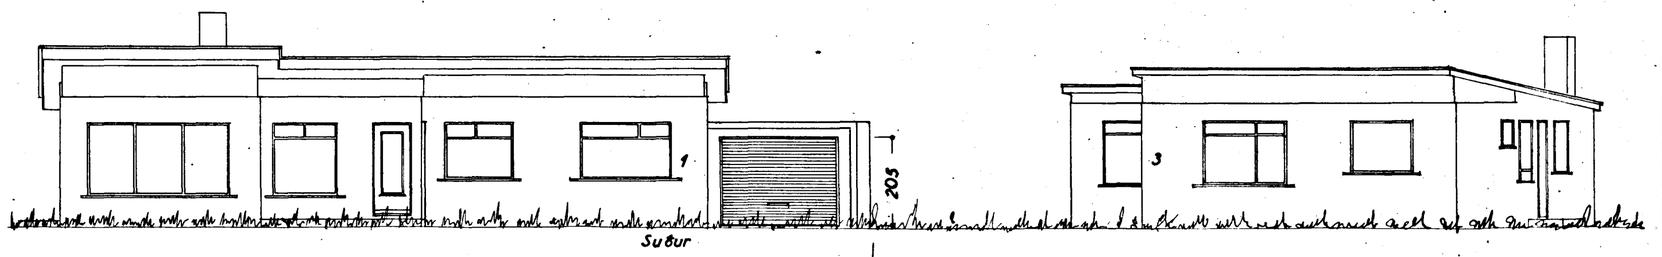

Suður

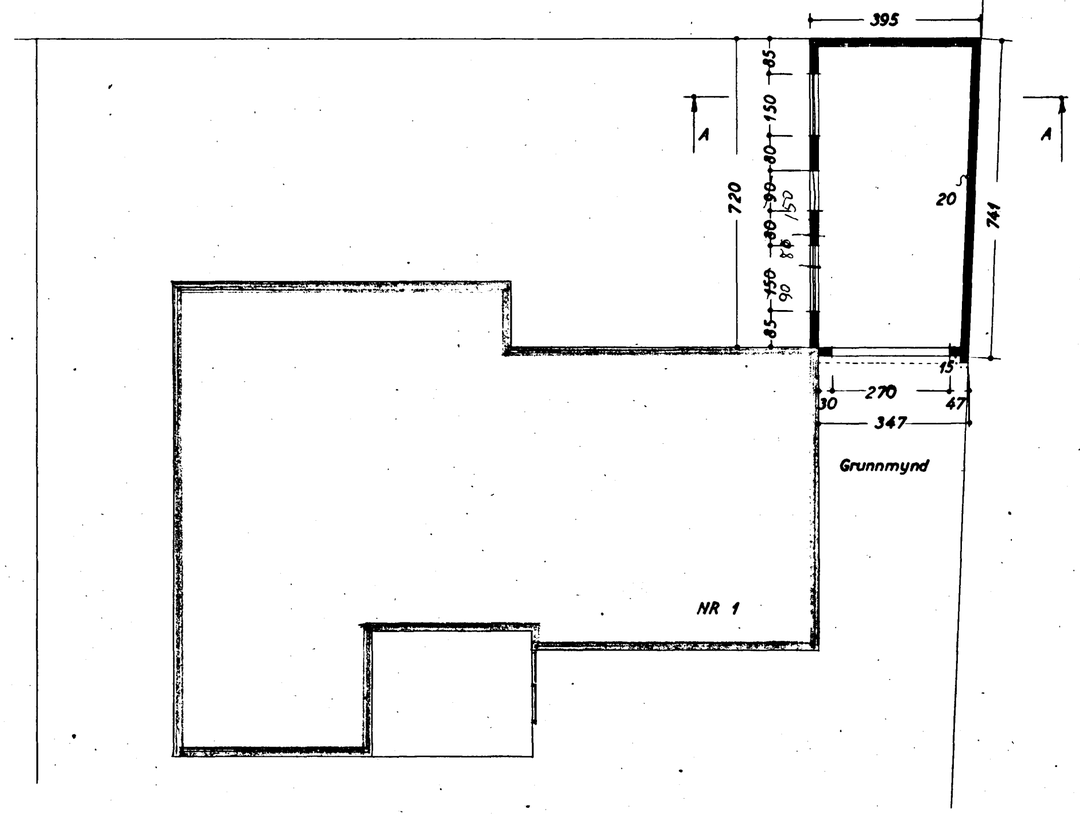

Grunnmynd

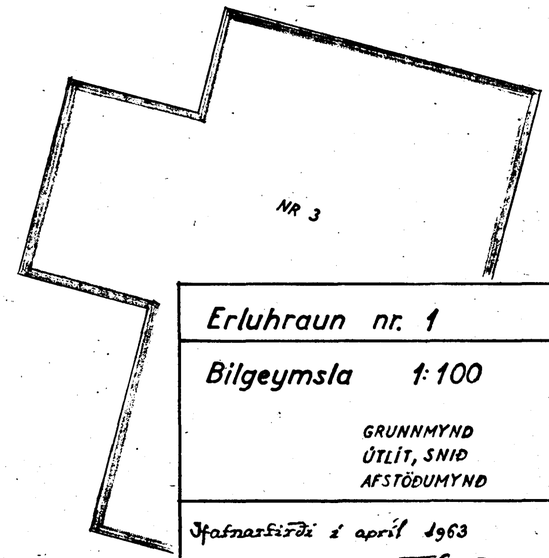

Erluhraun nr. 1

Bílgeymsla 1:100

GRUNNMYND
ÚTLIT, SNIÐ
AFSTÖÐUMYND

Hafnarfirði í apríl 1963

F. Sigurðsson