
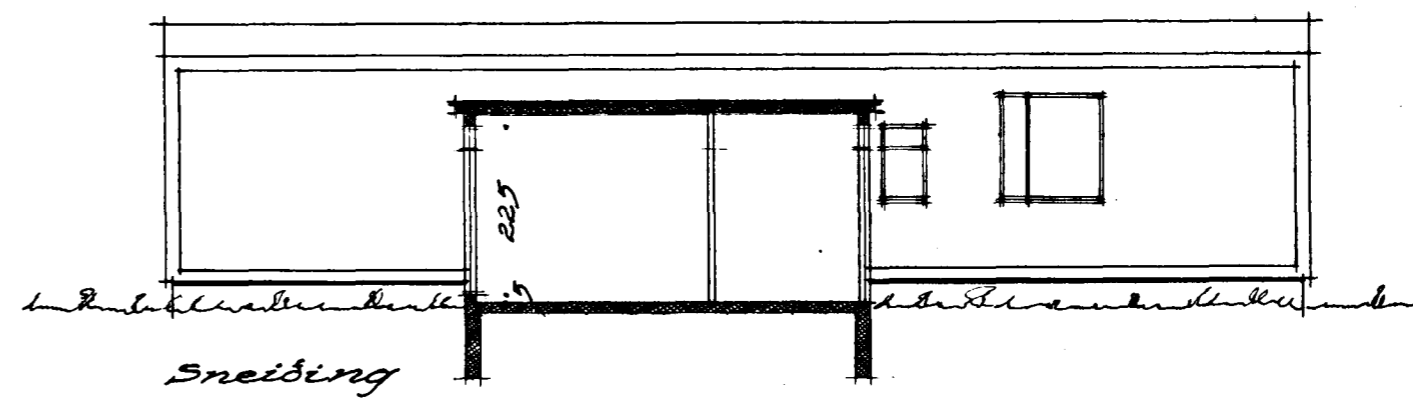
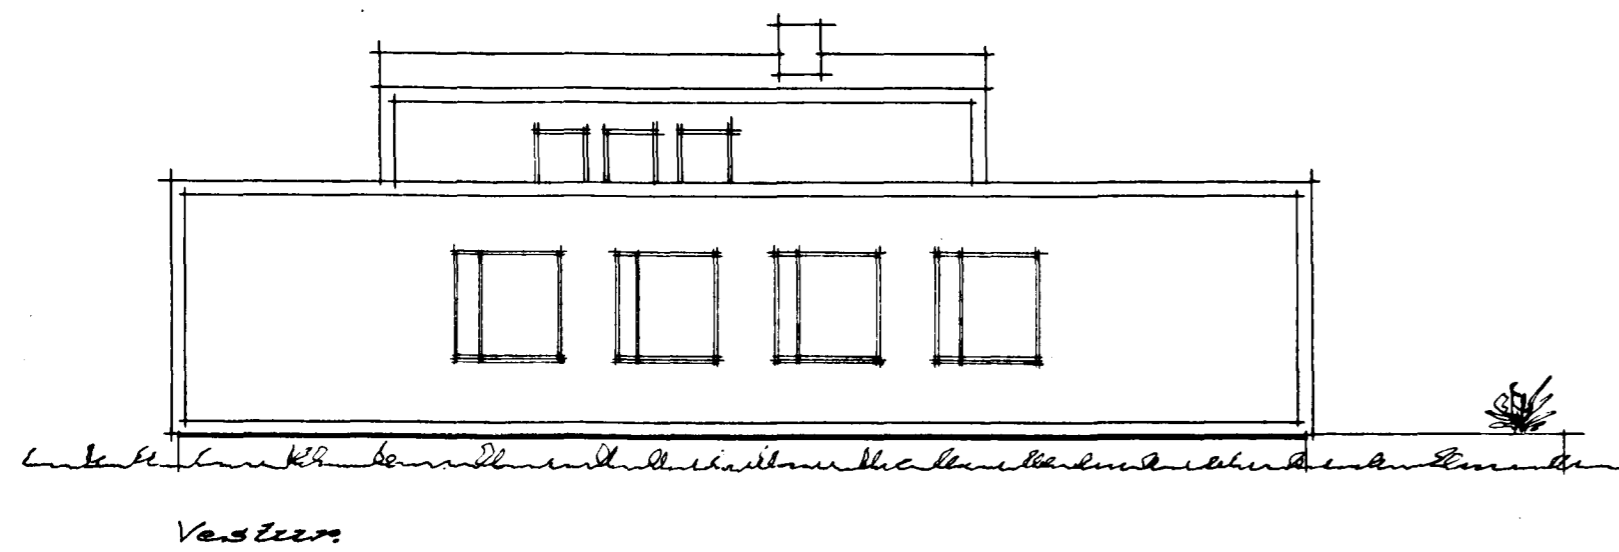
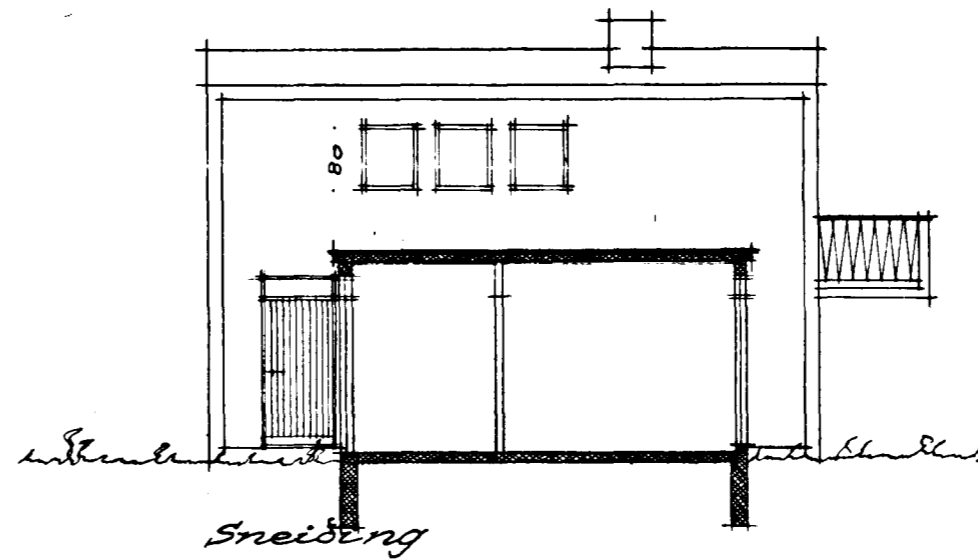
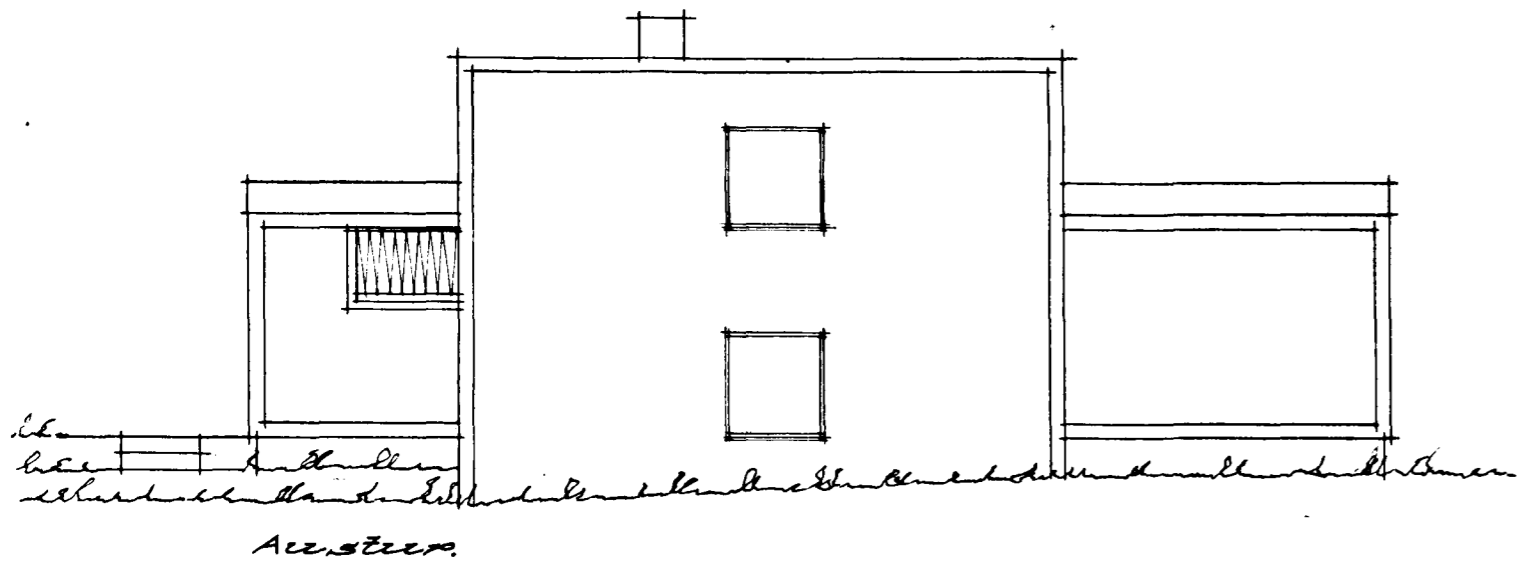
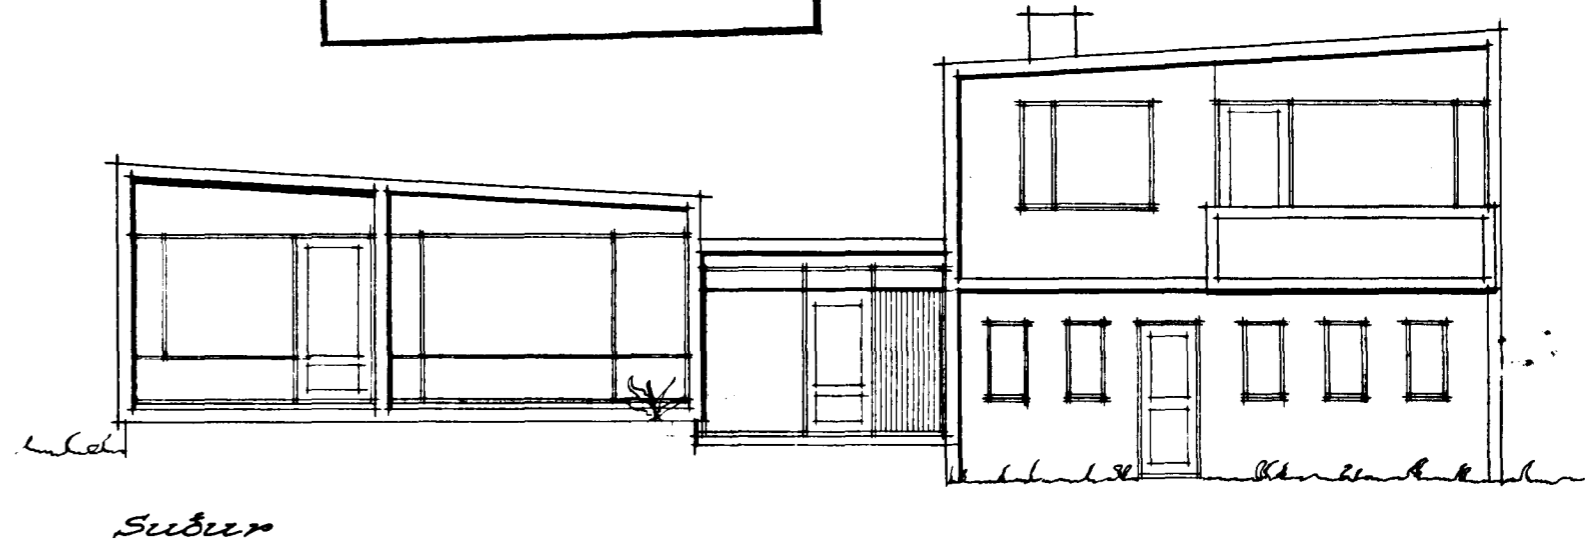


Erluhraun 2, Hafnarfirði.
 Váttismyndir.
 Mál 1:100

Lautur Halldórsson
 Sigurður Magnússon sm.
 Þómas Þ. Jónsson
 Sigurður Magnússon sm.
 Þómas Þ. Jónsson
 Sigurður Magnússon sm.

Sampykkt & fundi bygginga-
 nefndar þ. 22/3/1961
 BYGGINGAFULLTRÚINN
 Í HAFNARFIRÐI

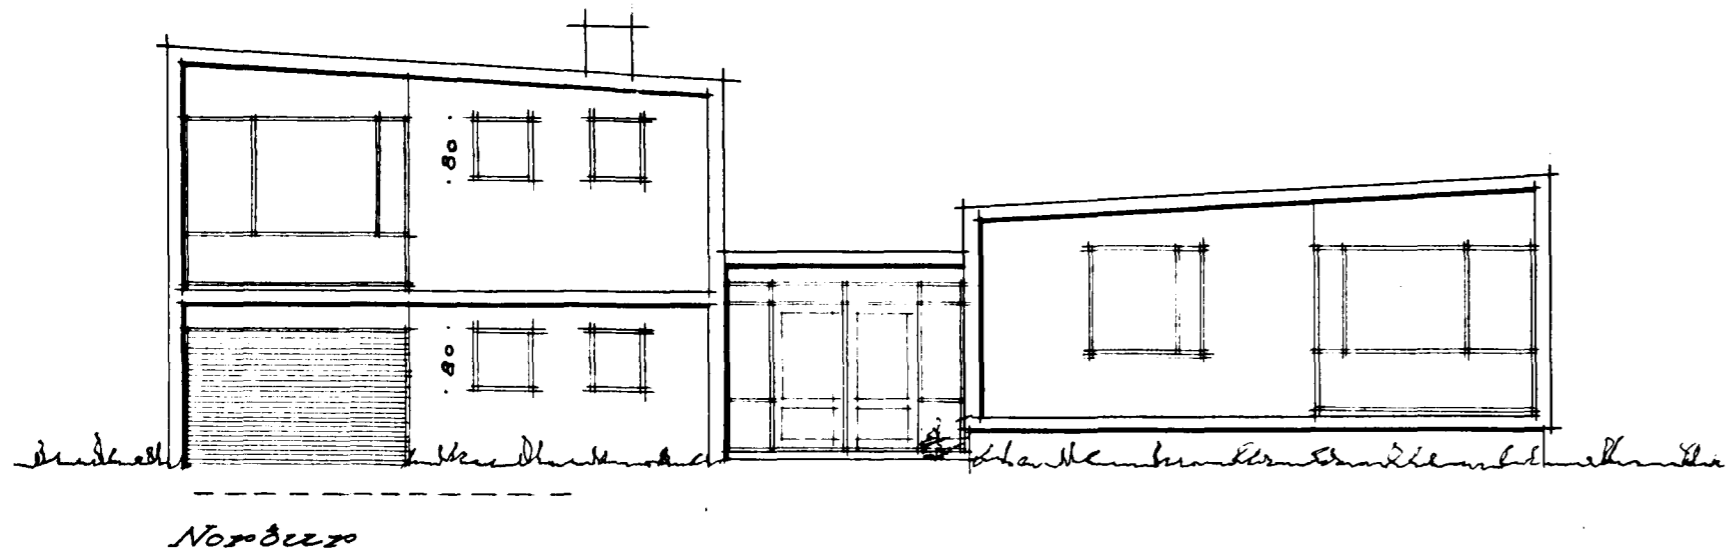

Reykjavík 9-12-1960
 Gísli Reynir
 arkitekt.
 Jón Ingibjarnarson