


Erluhraun 2, Hafnarfirði.
 Árunnmyndir, sneibing, afstöðumynd
 Mál 1:100. og 1:500


Erluhraun

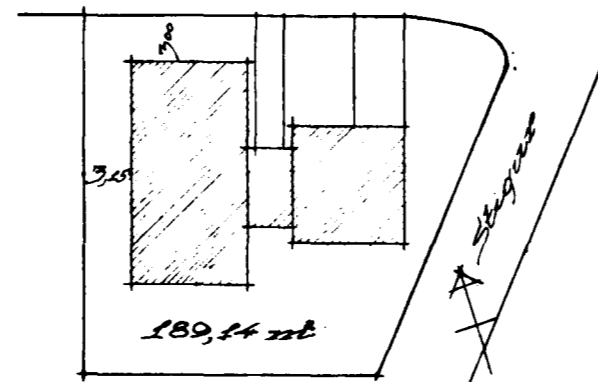


Afstöðumynd 1:500

Samþykkt & fundi bygginga-
 nefndar þ. 22/3 1960
BYGGINGAFULLTRÚINN
 Í HAFNARFIRÐI


Haukur Magnússon
 hinn sm. meistari
 Einar Sigurðsson
 formaður
~~Tómas J. Jónsson~~
 ríkilmaður
 Guðrún Halldóttir
 ríkilmaður

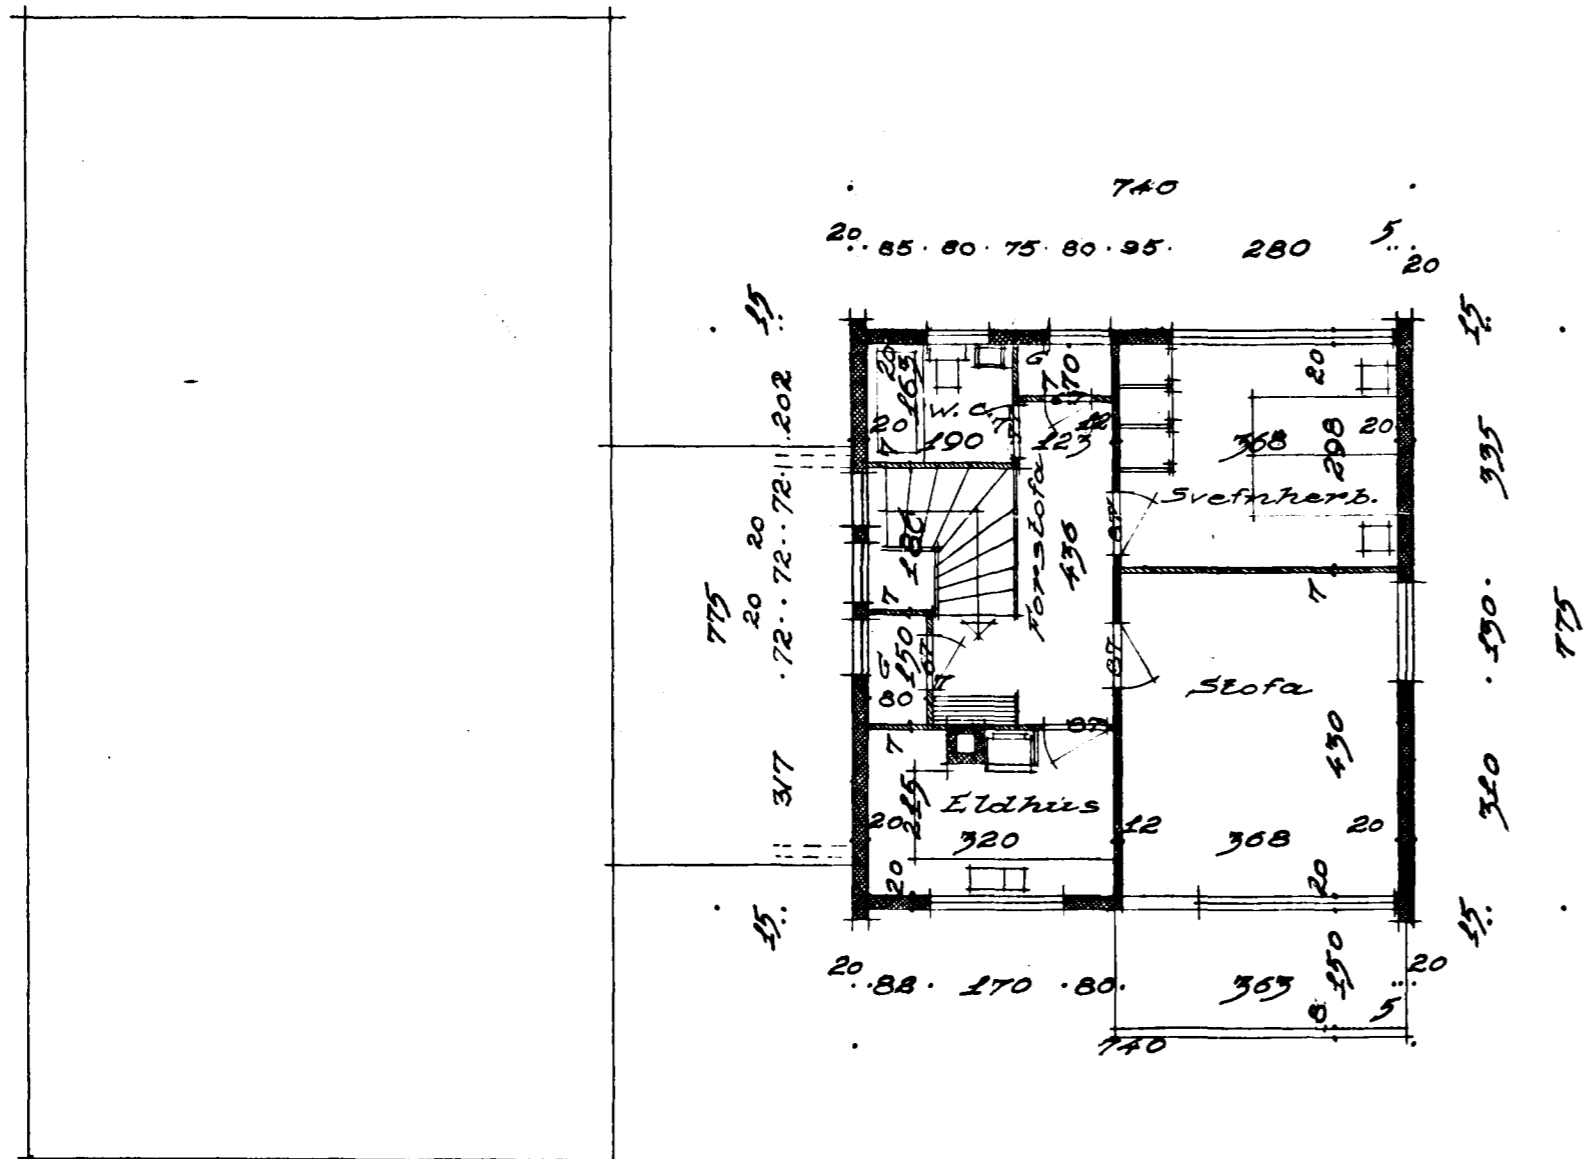

Arunnmynd 2. hæð

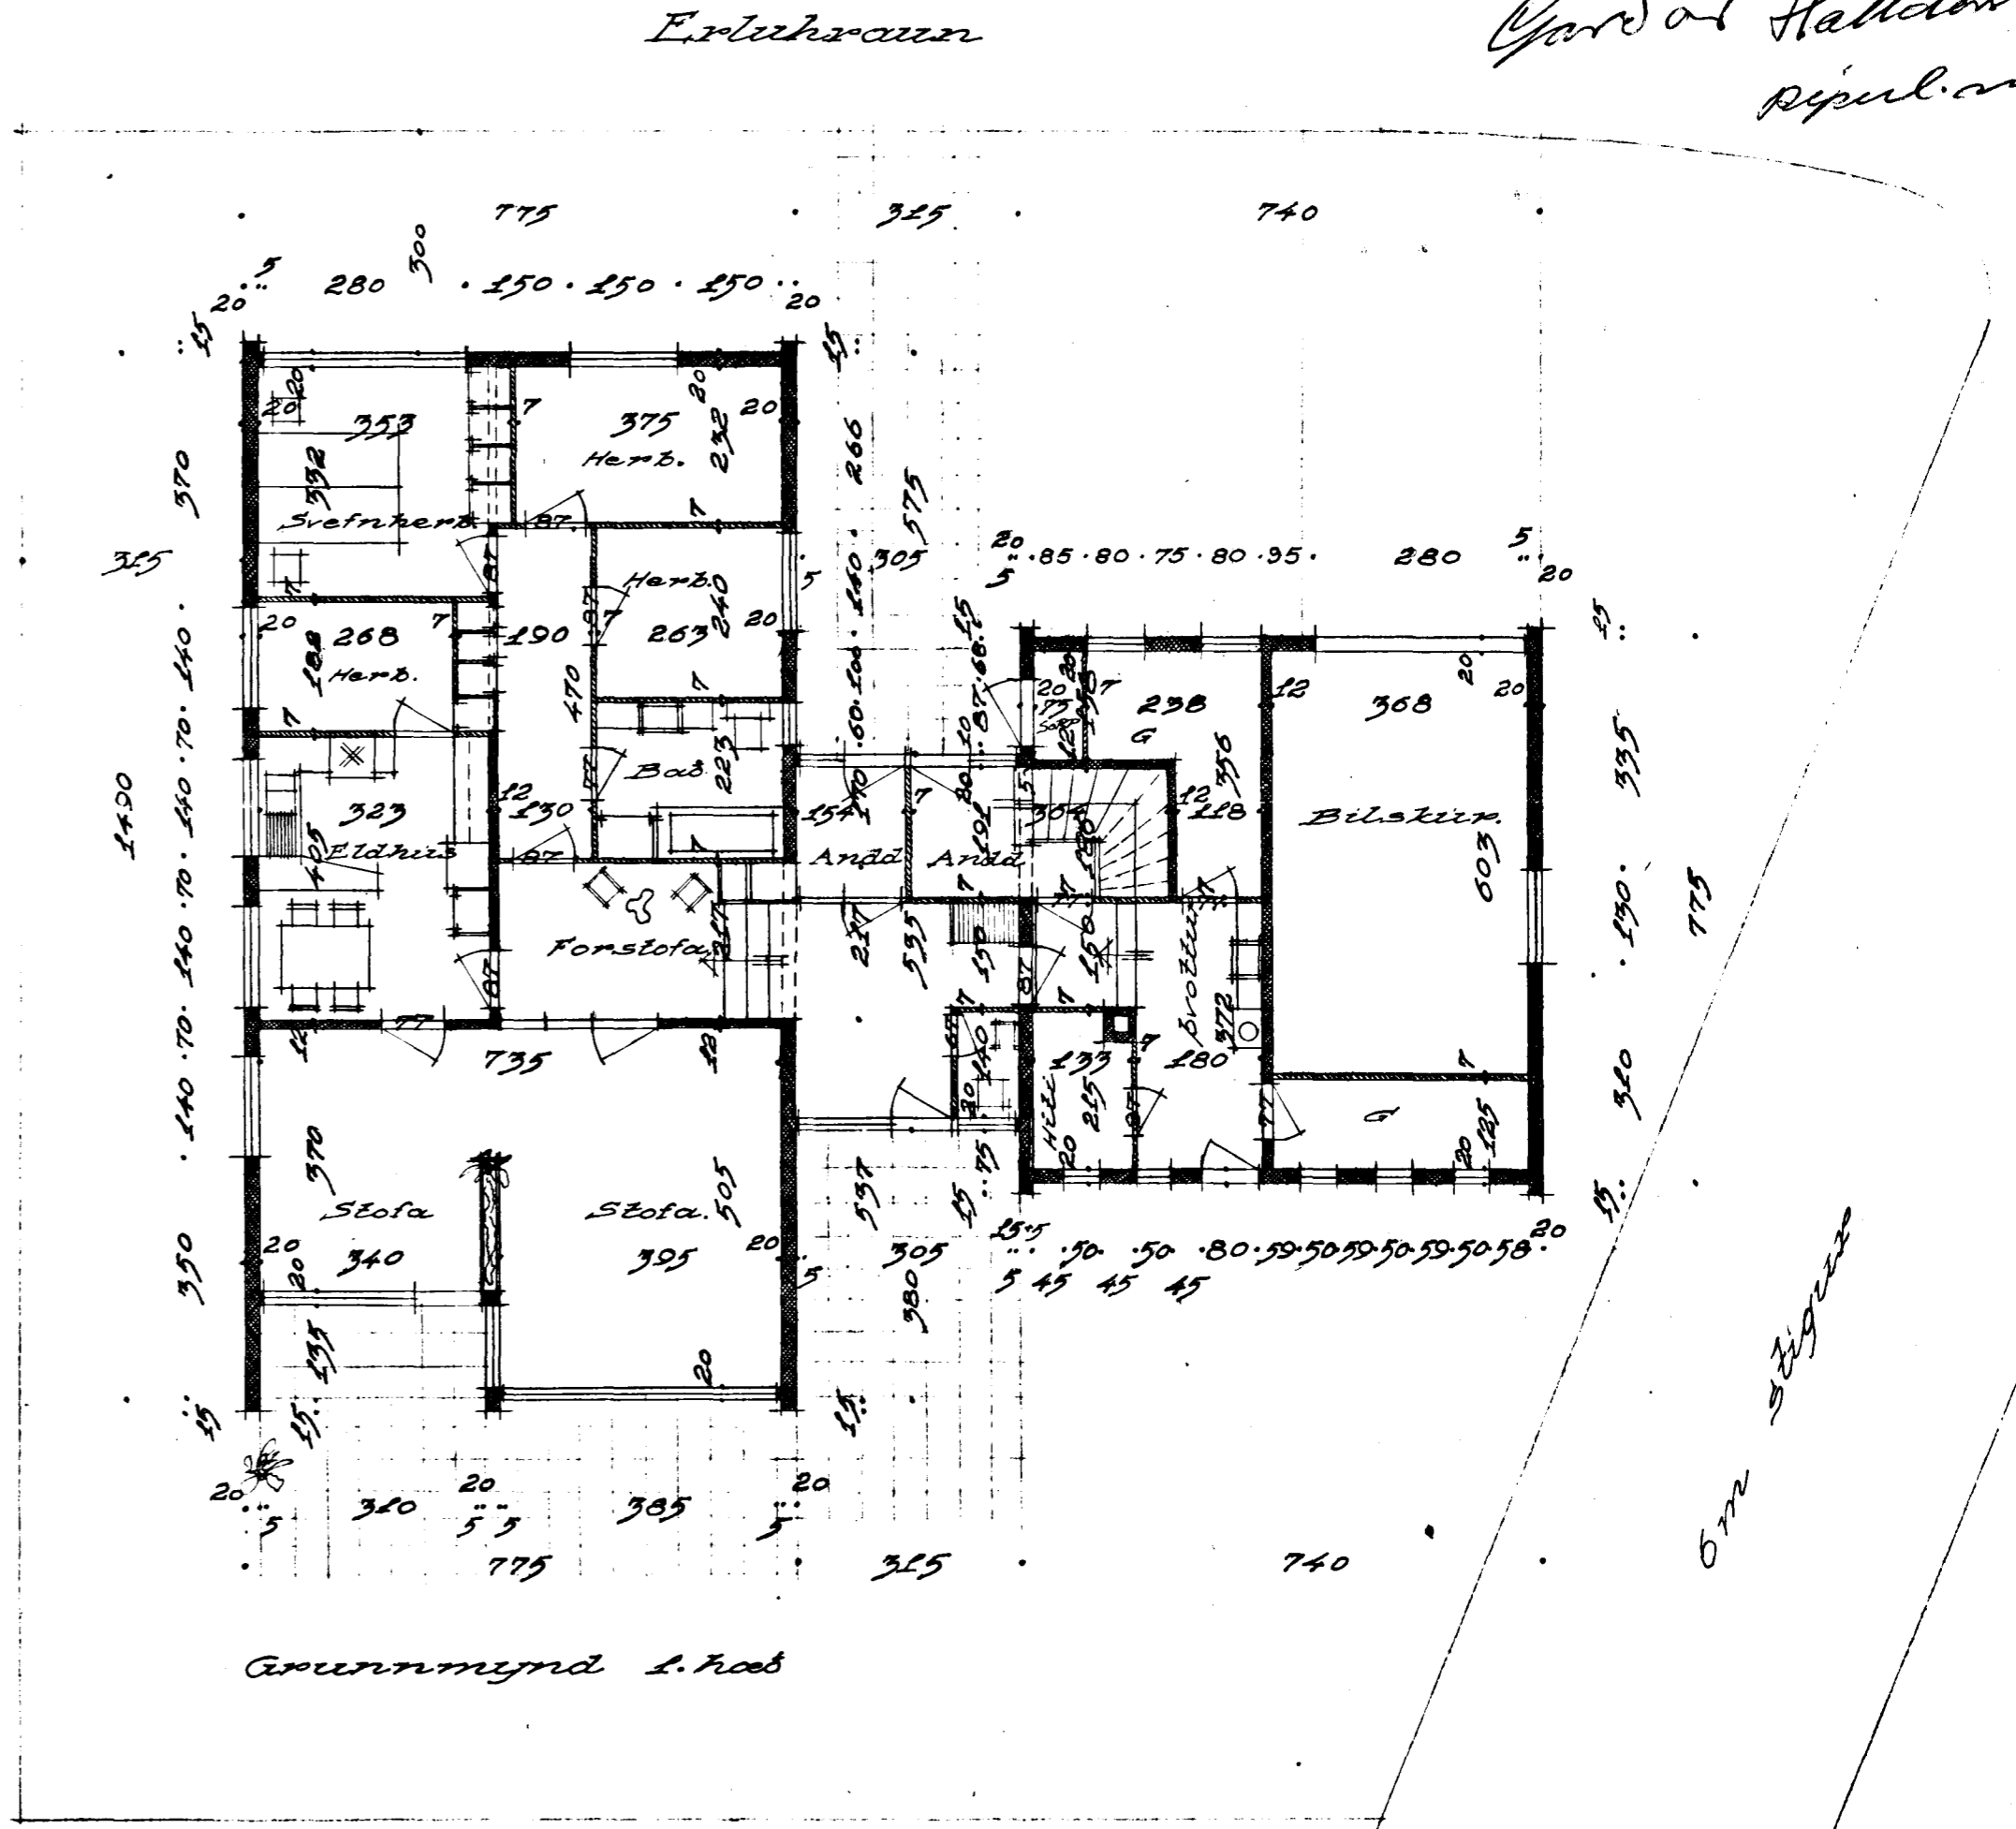

Arunnmynd 1. hæð

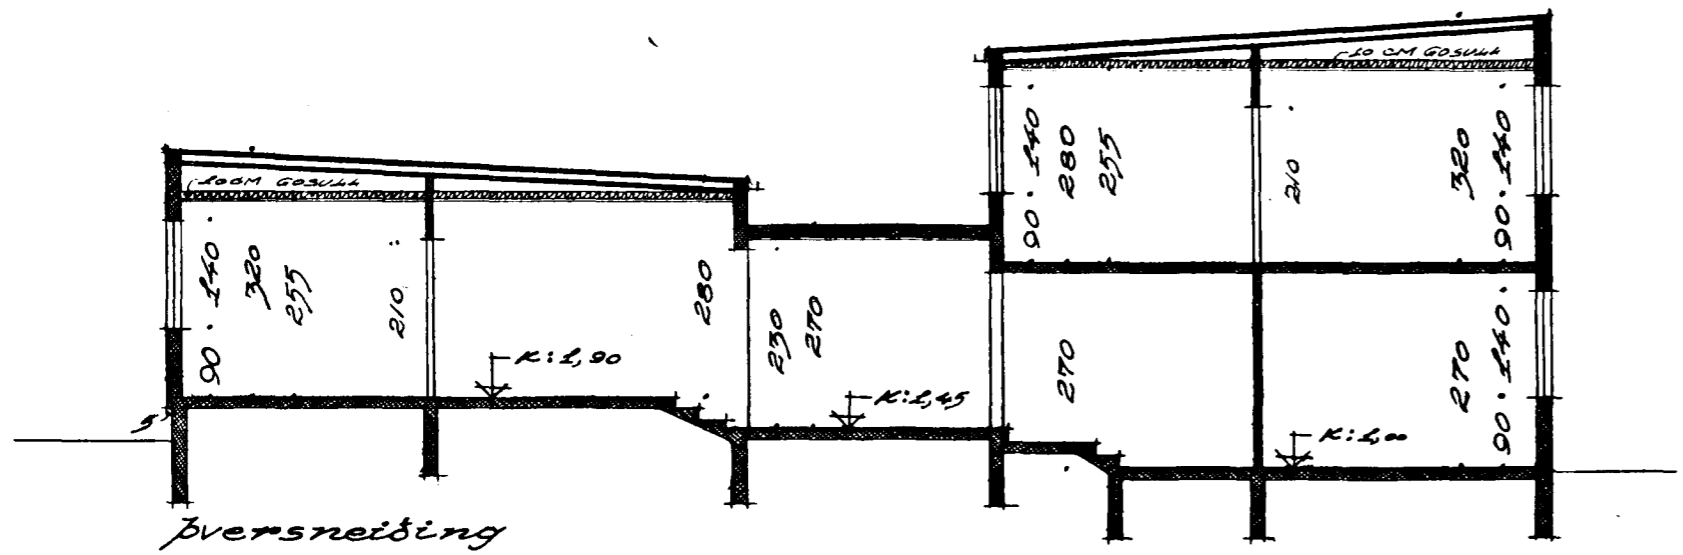

Þversneiðing

Reykjavík 9-12-1960
 Jósef Reynis
 arkitekt.
 Jón Ingibjartsson