
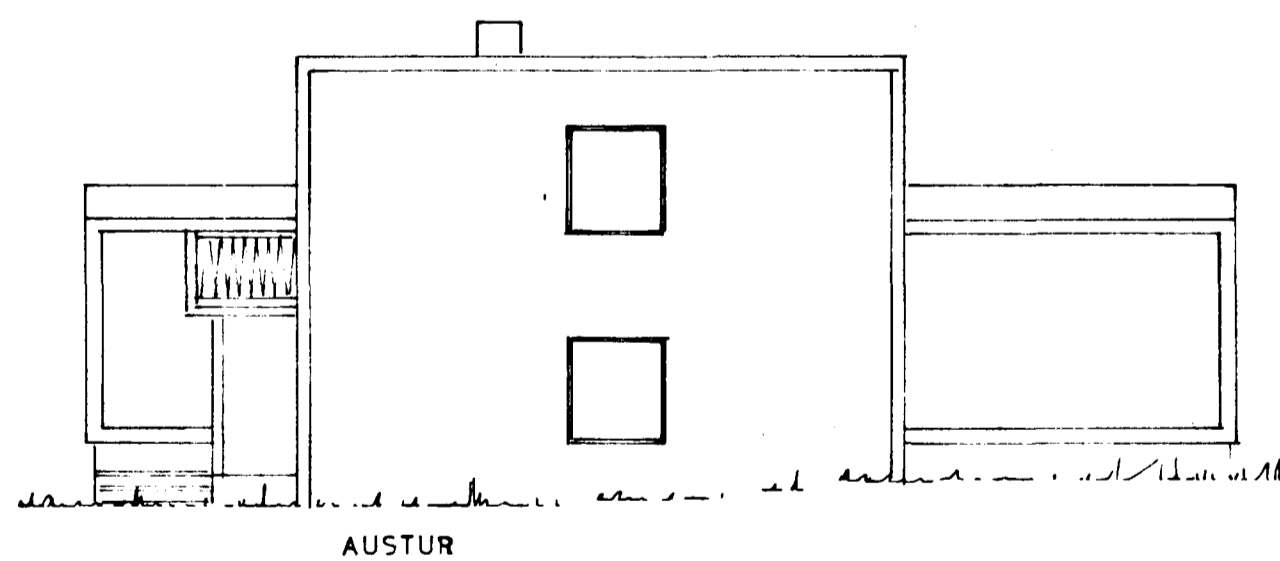
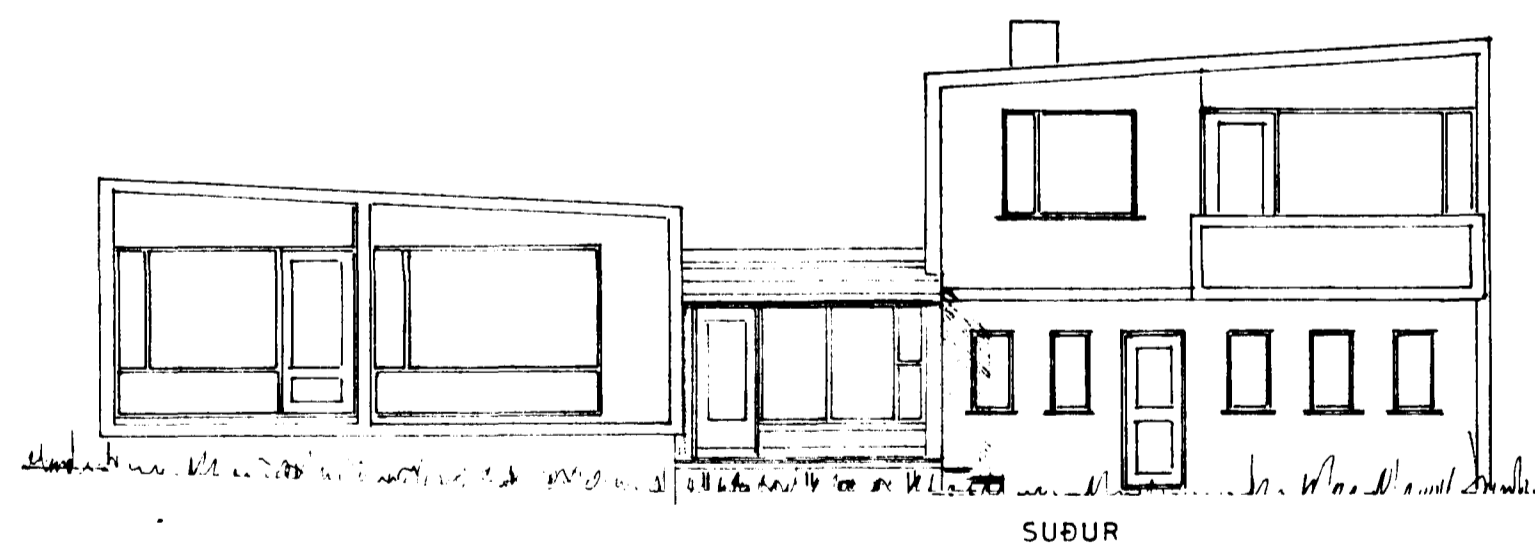
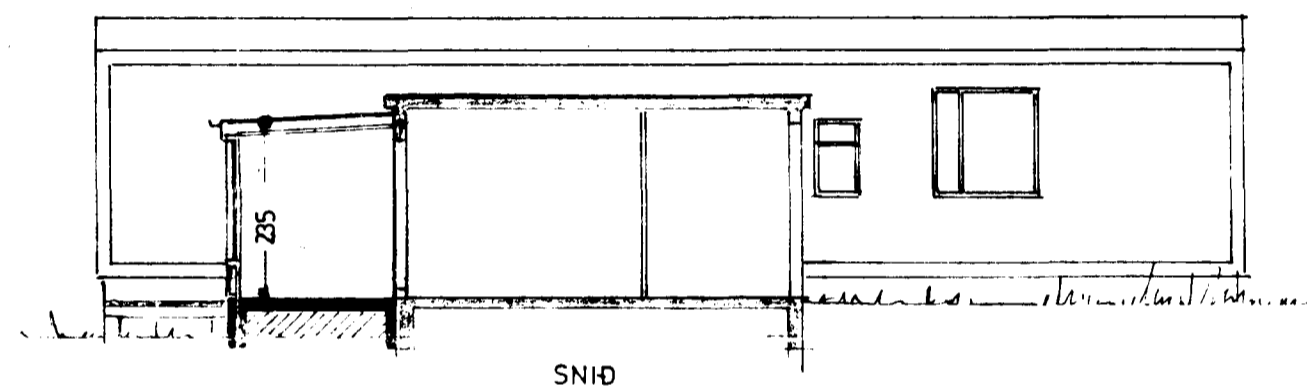
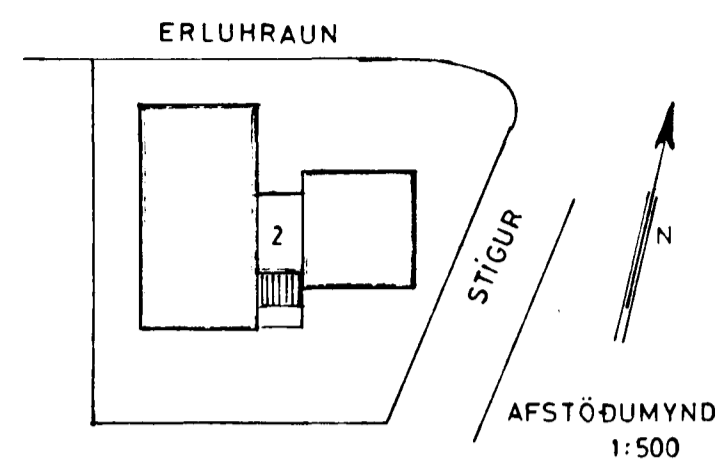


Samþykkt á fundi bygginga-  
nefndar þ. 9. 10. 1985.  
BYGGINGAFULLTRÚINN  
Í HAFNARFIRÐI

*Frithjofur Friðriksson*

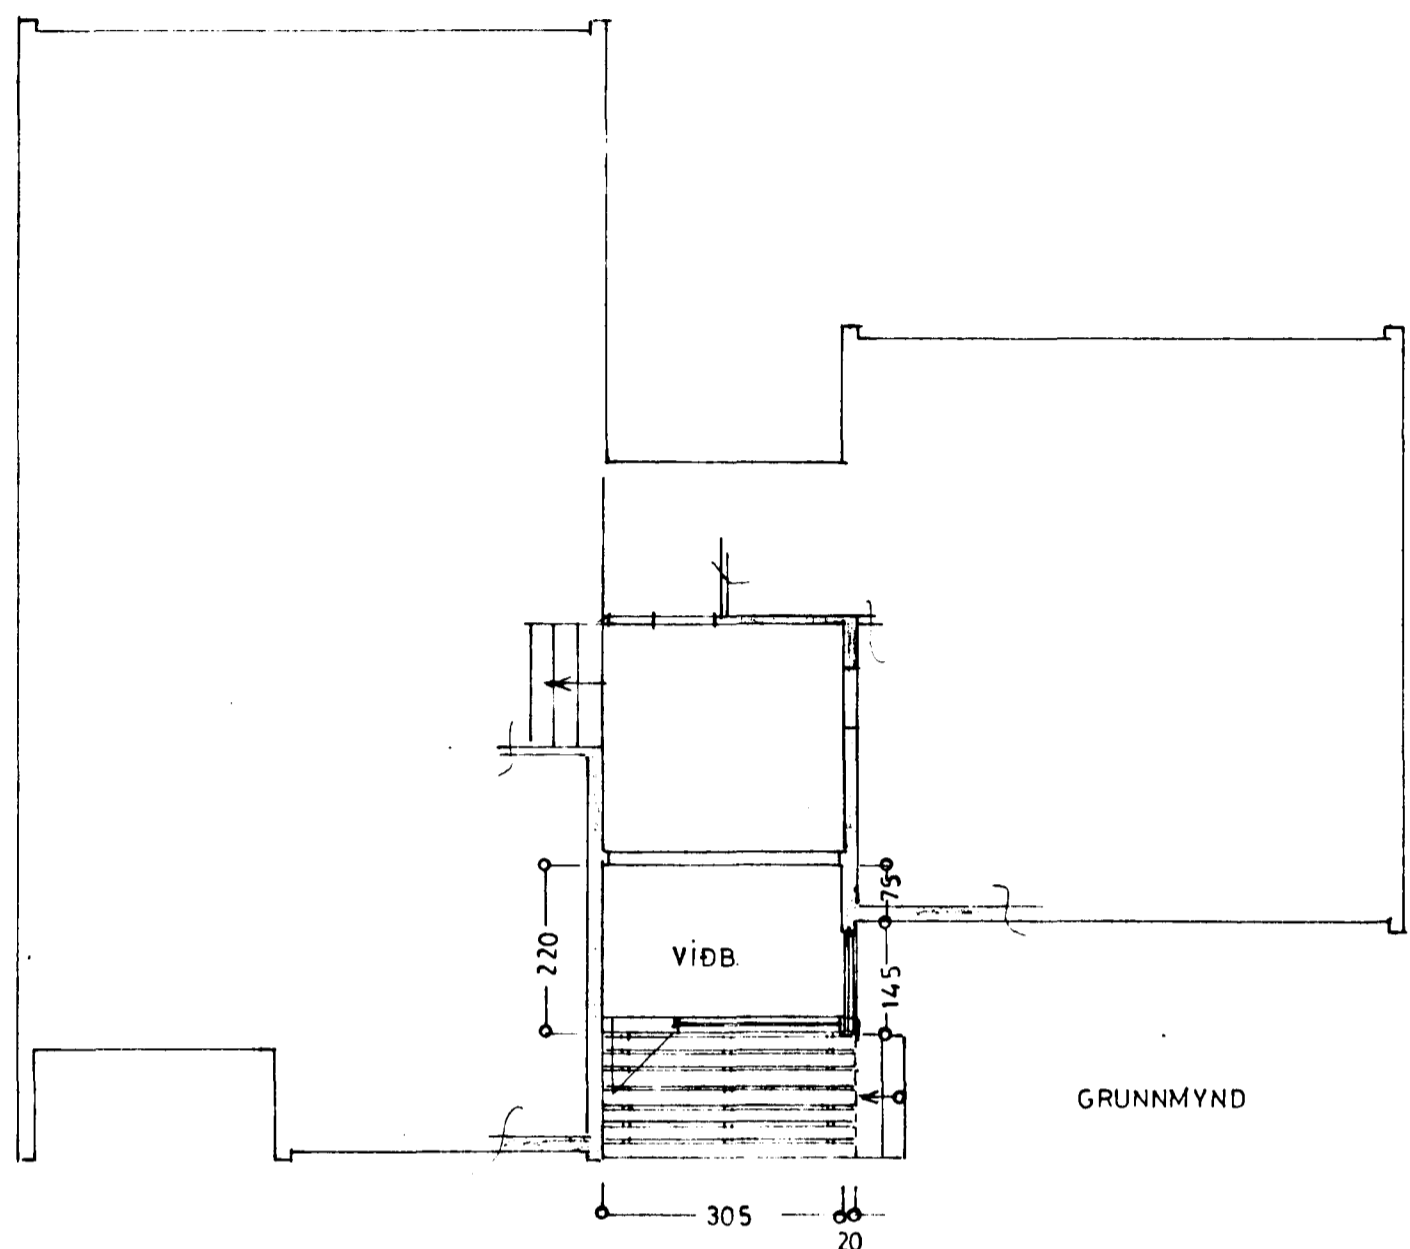

VIÐBYGGING 7,0 m<sup>2</sup>, 17 m<sup>3</sup>

ERLUHRAUN NR 2

ÚTLIT  
GRUNNMYND 1:100  
SNÍÐ  
AFSTÖÐUMYND 1:500

Hafnarfirði 3. október 1985  
*Frithjofur Friðriksson*