


Erluhraun nr. 2b

Eig:

Sigurður Einarsson

1:100

AFSTÖÐUMYND






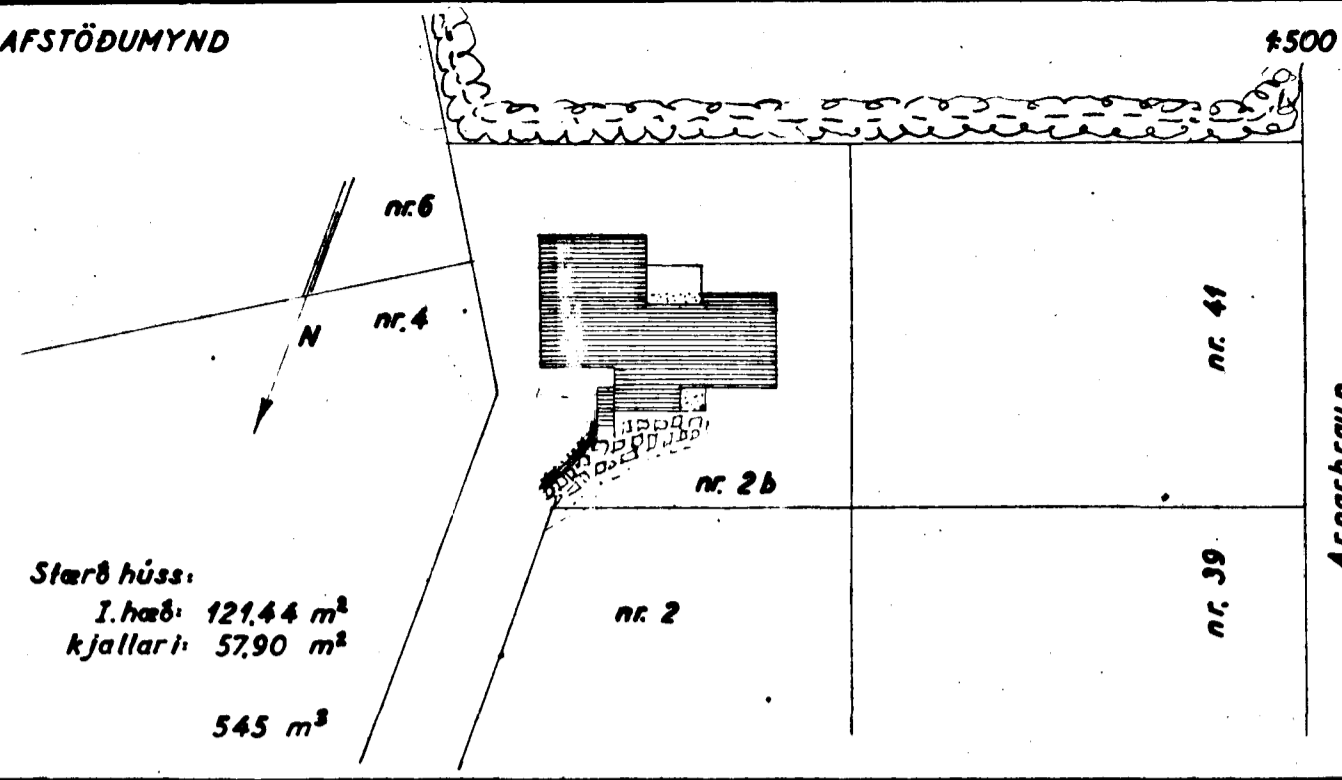


Samþykkt á fundi bygginga-
nefndar þ. 16. 9. 1960

BYGGINGAFULLTRÚINN
I HAFNARÞRDI

HÚSASMÍÐAMEISTARI: *Ólafur Guðmundsson*

MÜRARAMEISTARI: *Guðni Þórhildur*

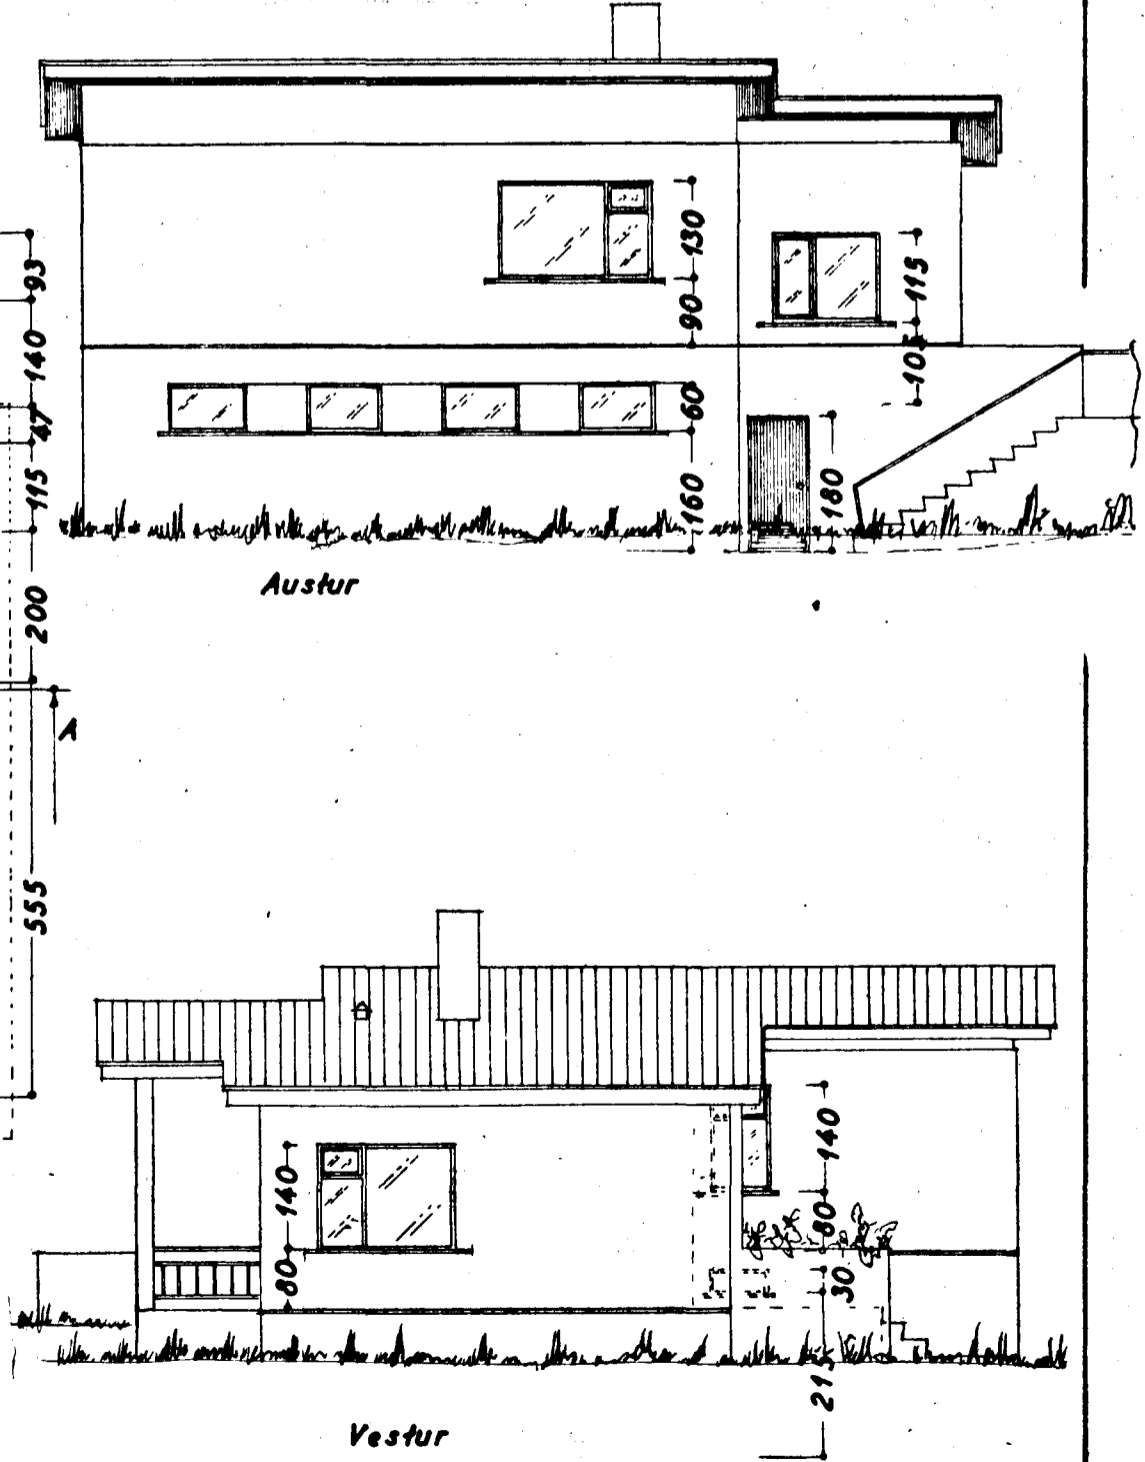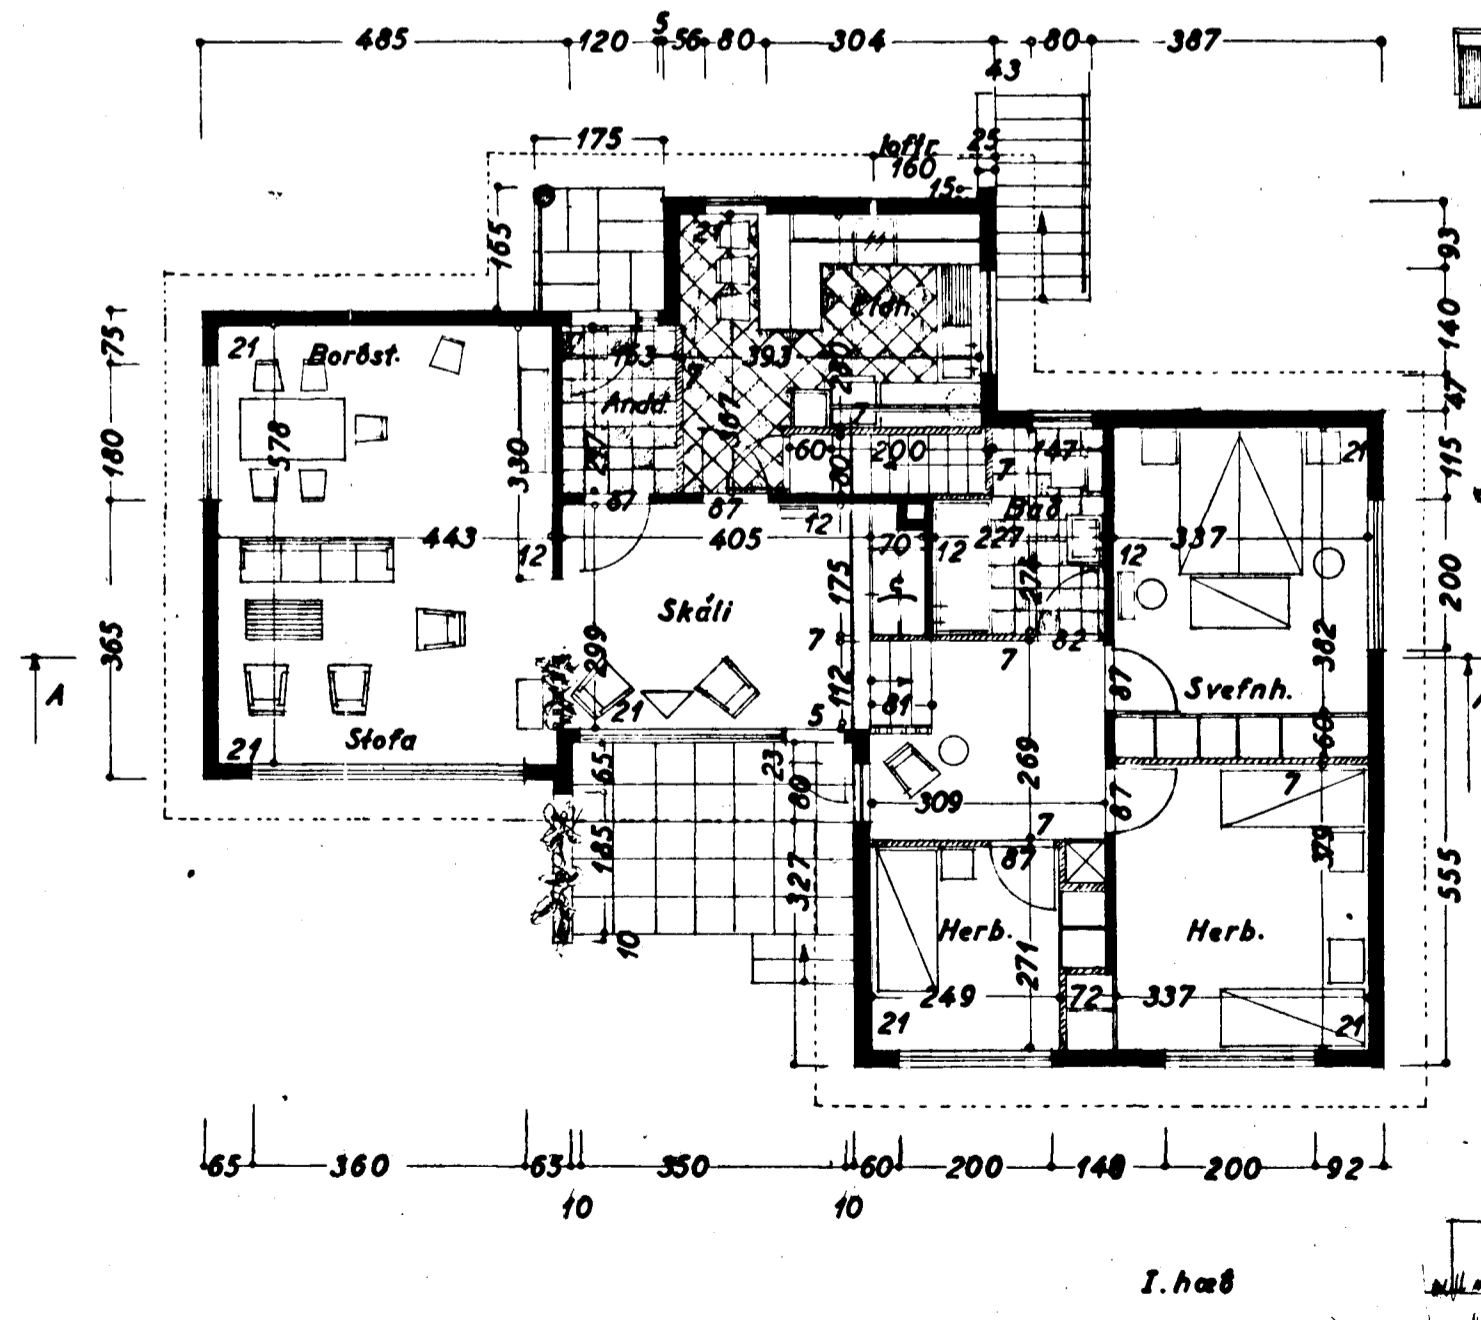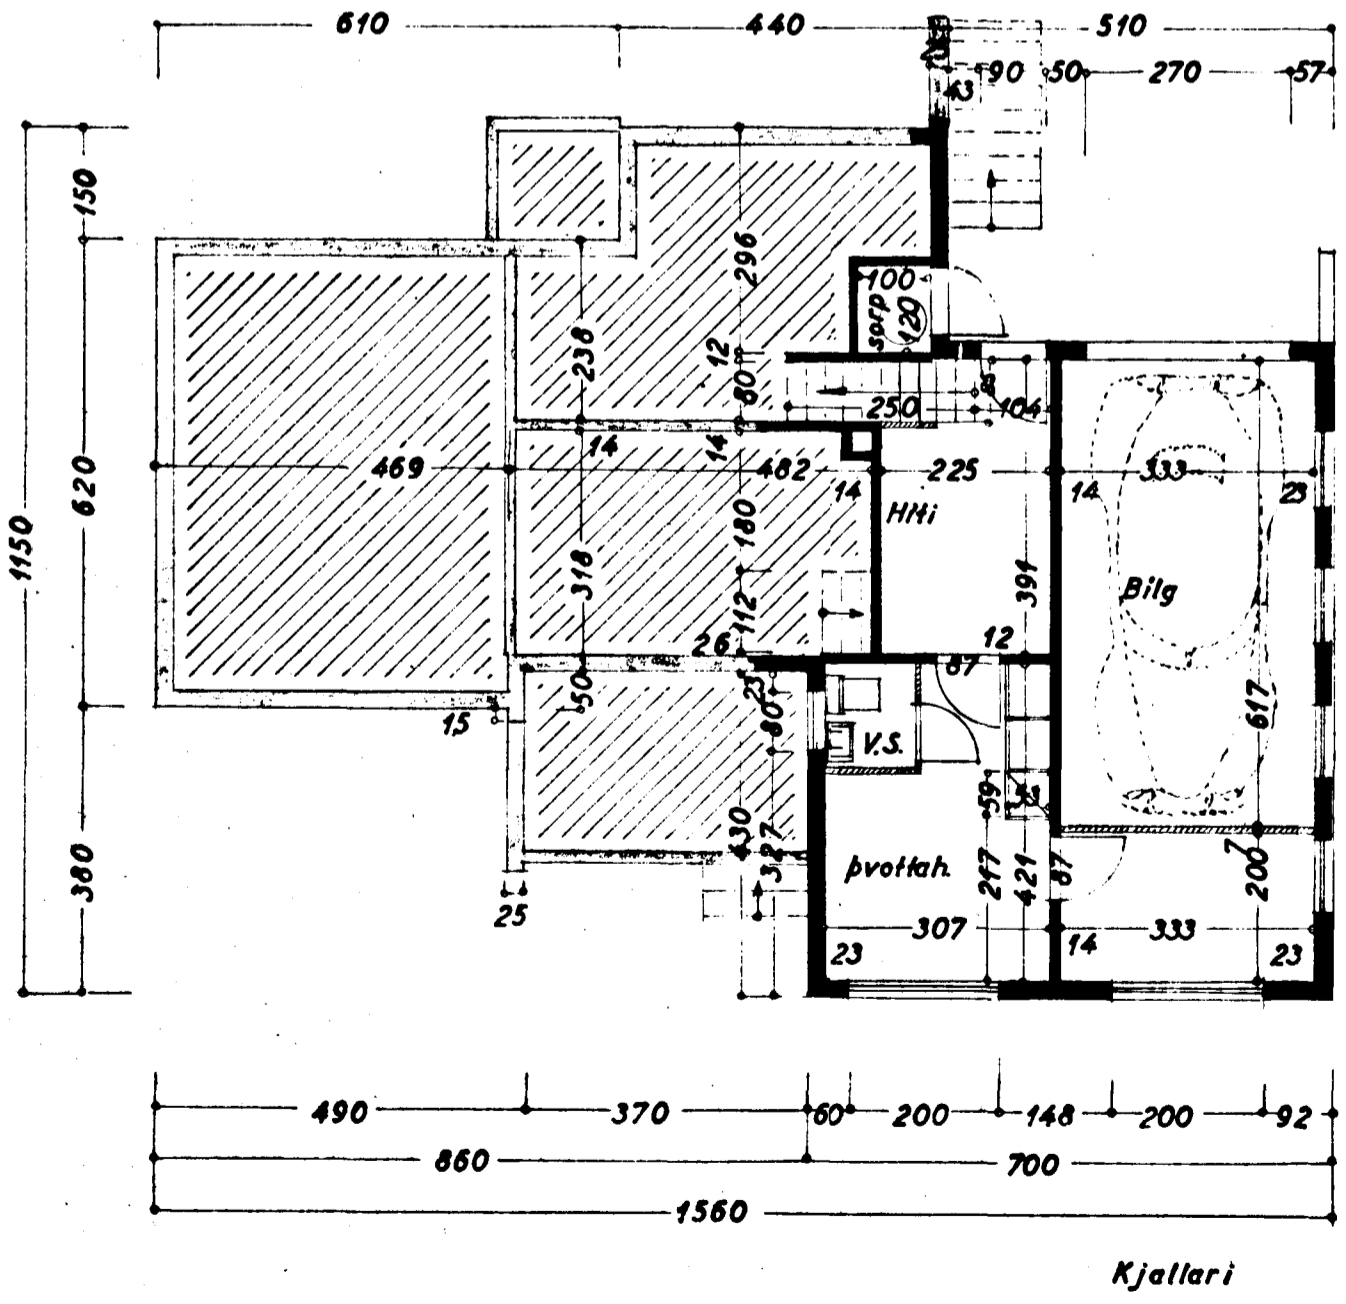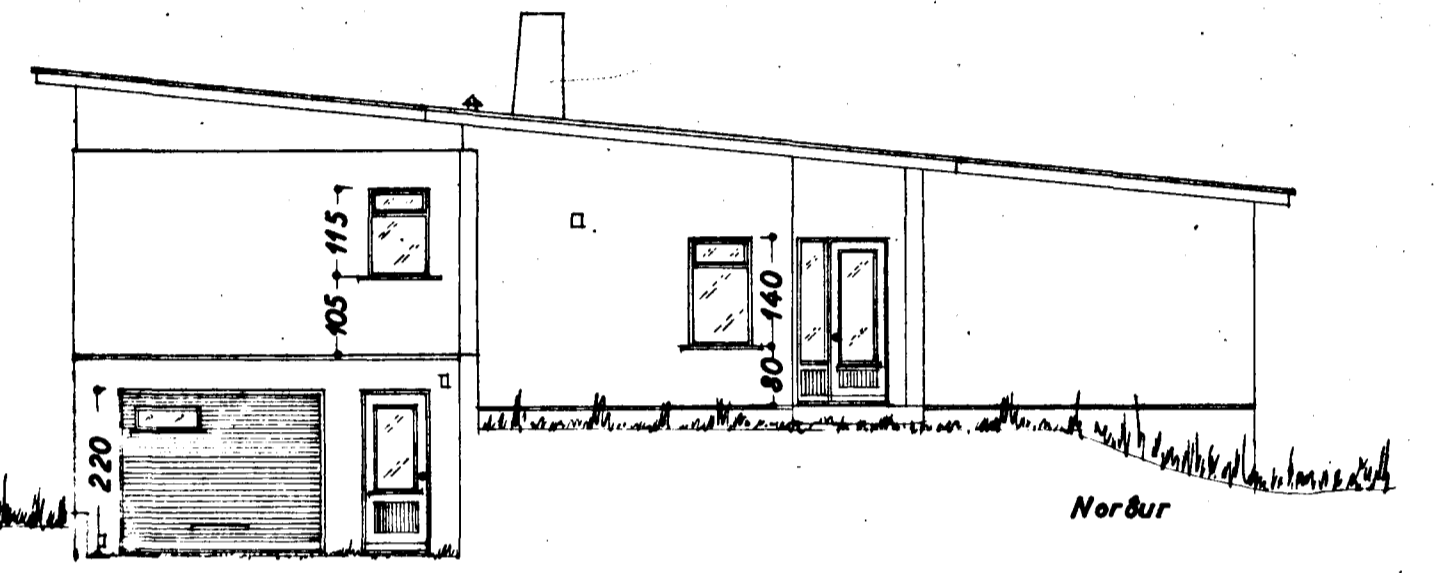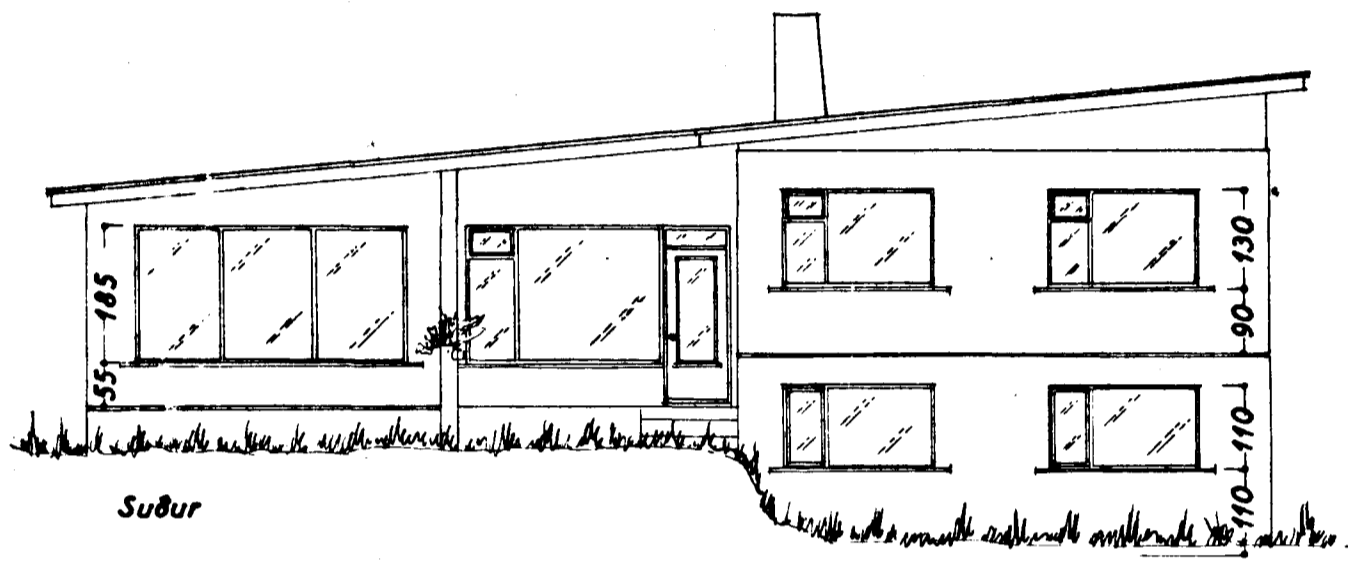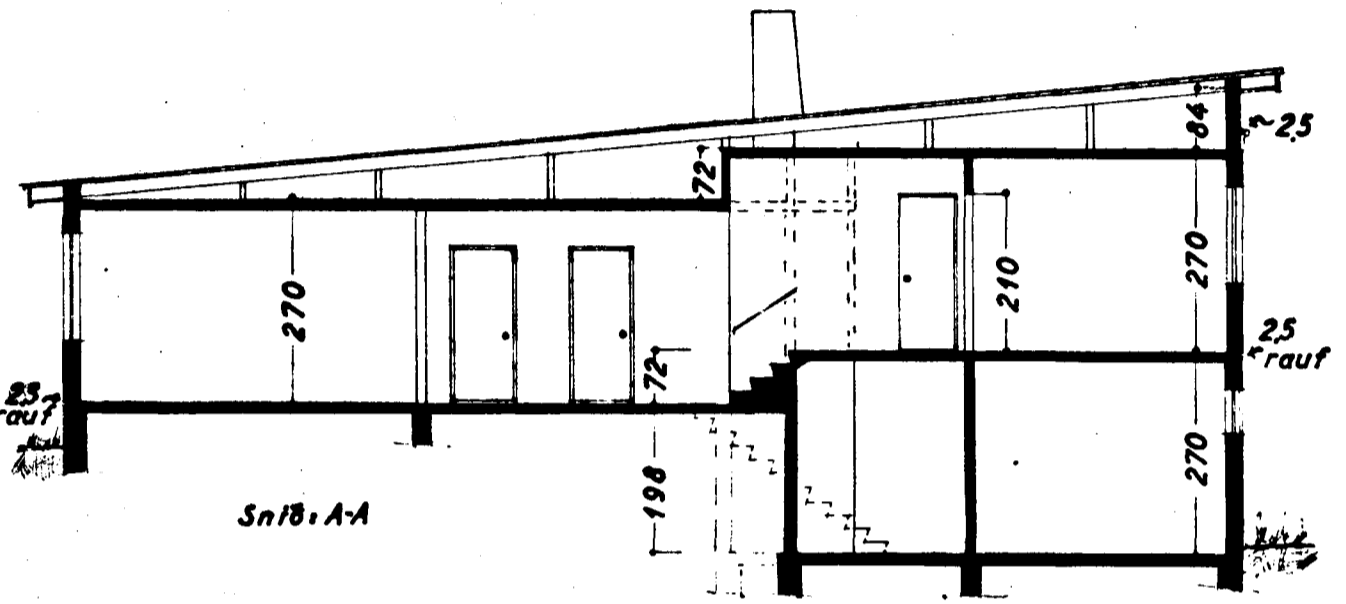

Stalsmálfirði 1 sept. 60
F. Guðmundsson