
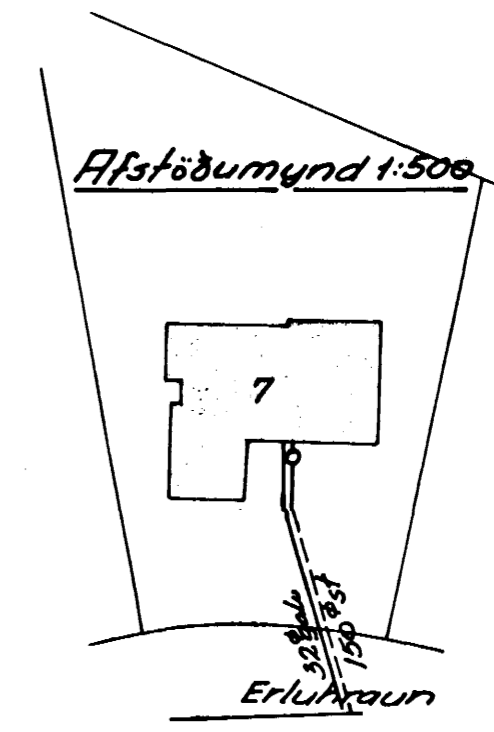


Grunnmynd 1:50

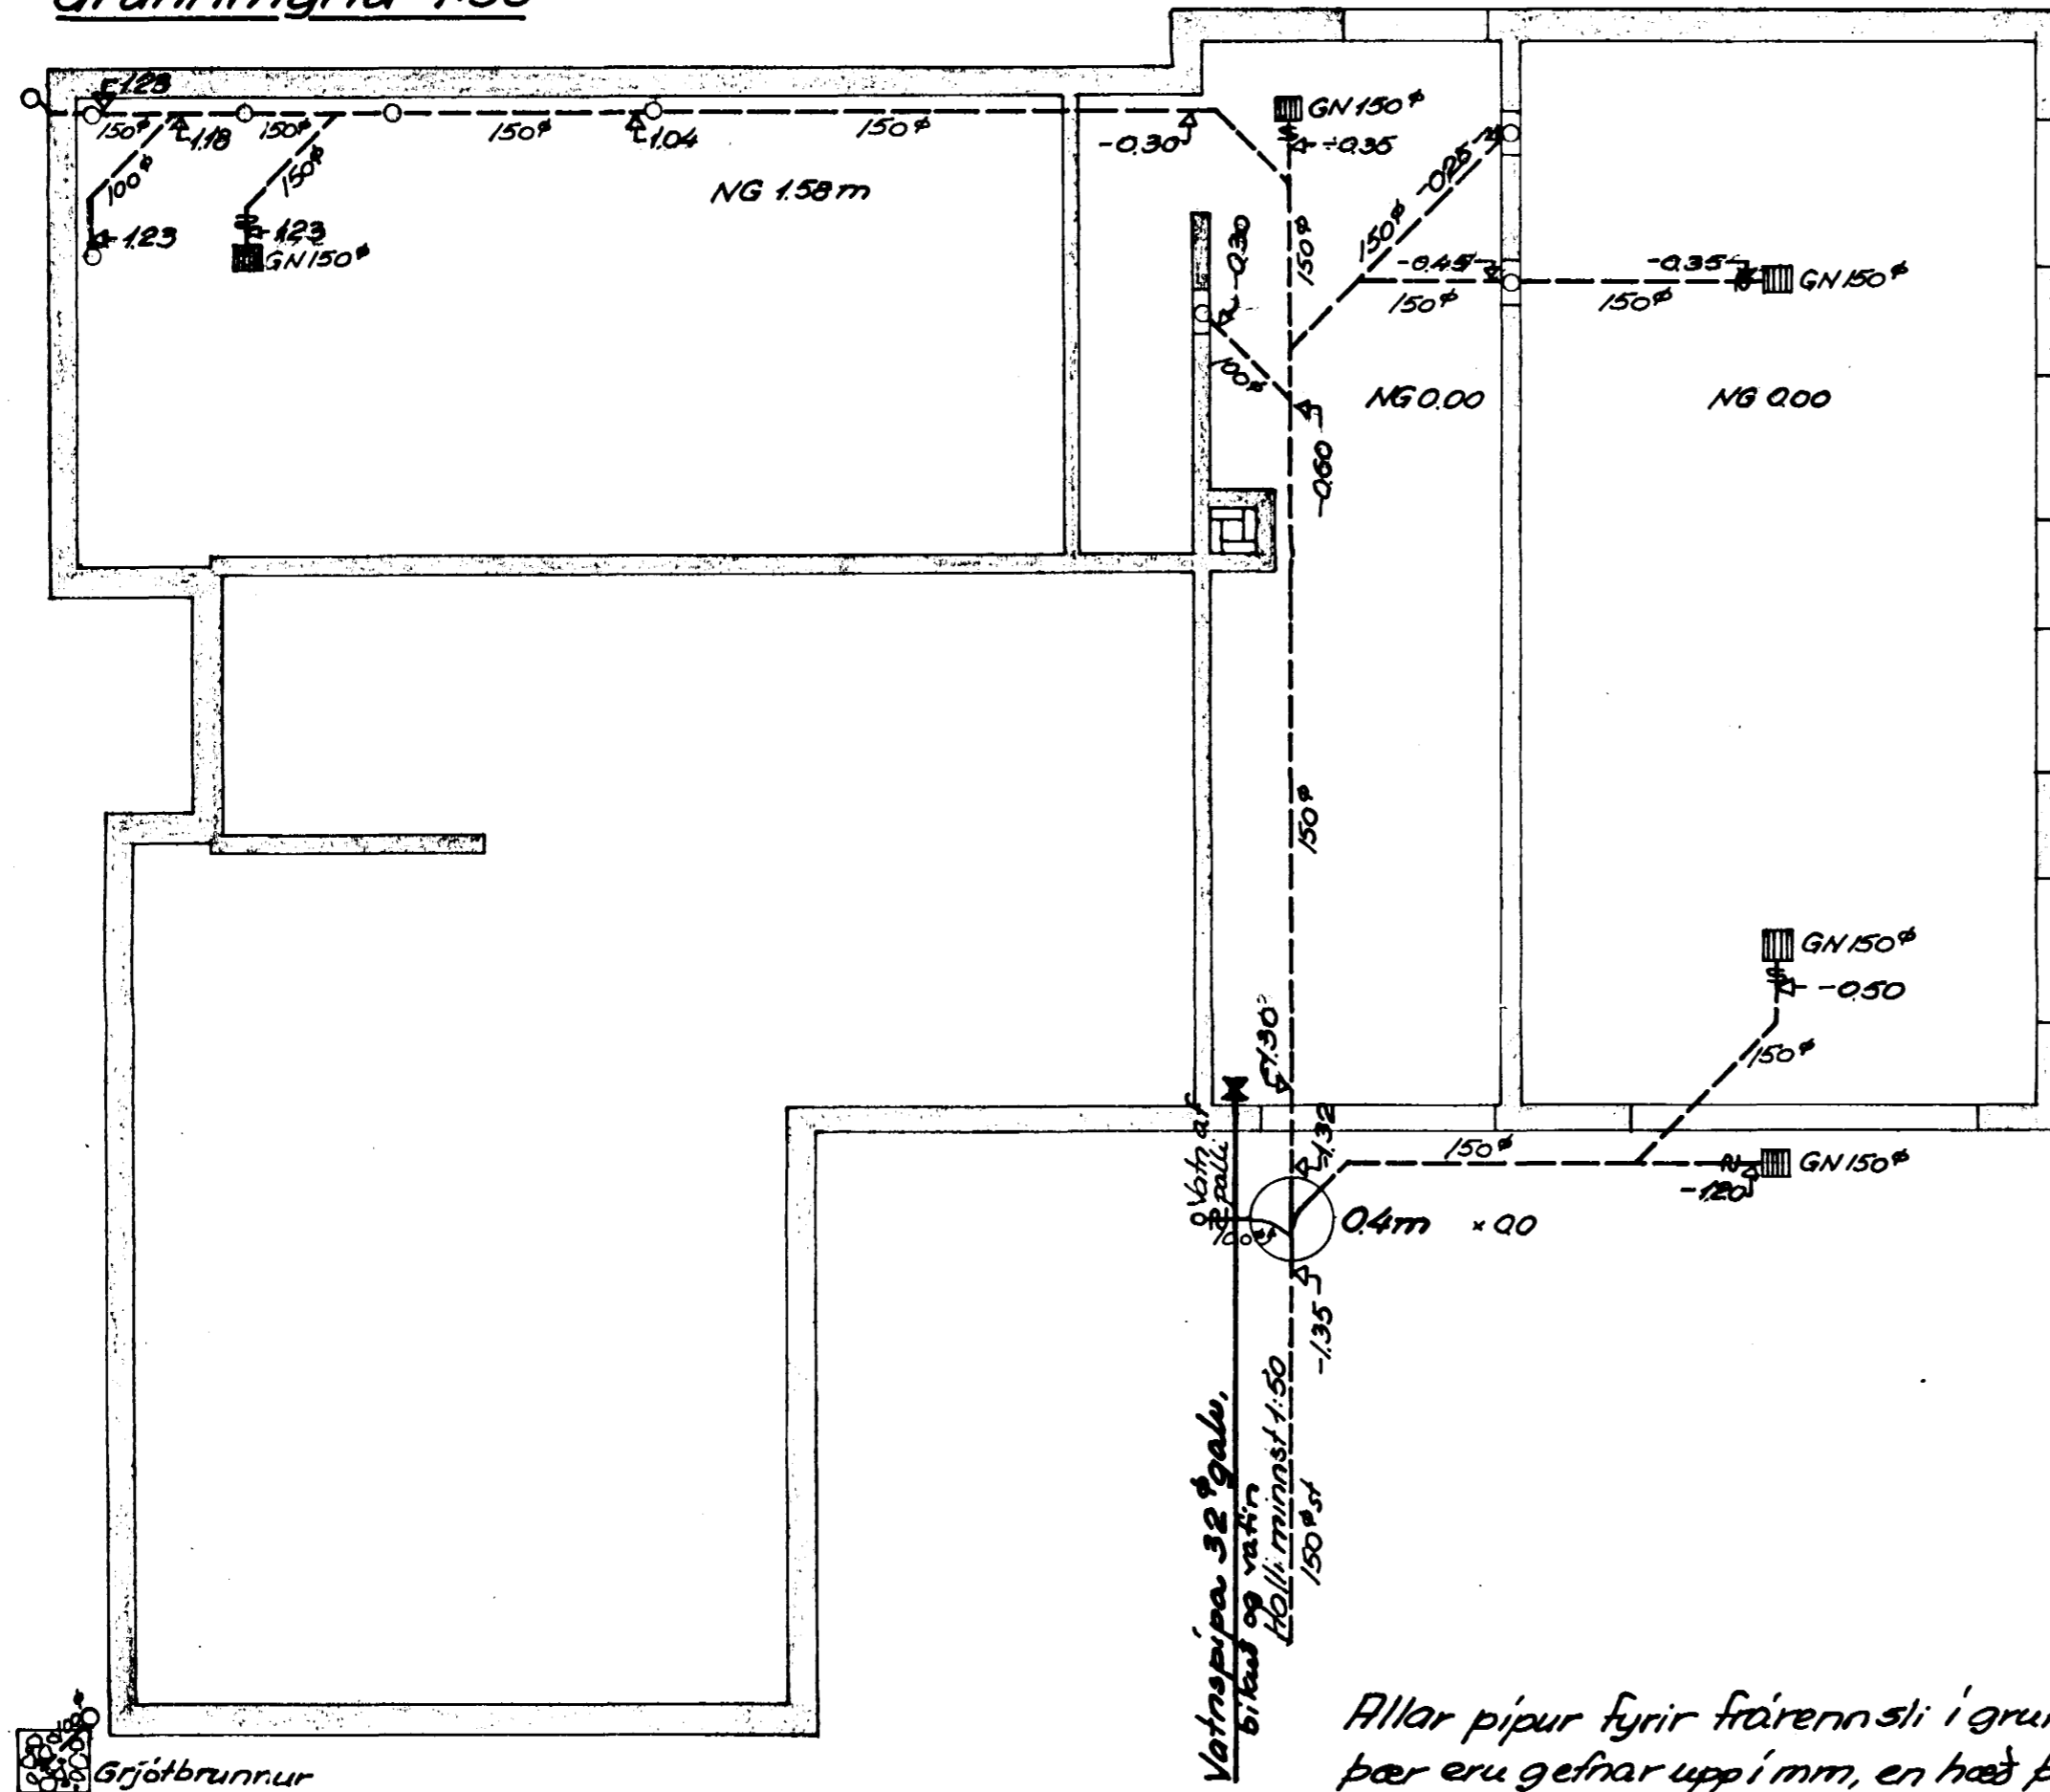

Vatnspipa 32 gals,
bítaf og vatn
hóll minnst 1:50
150 gals

Allar pipur fyrir frærennslí i grunní séu steinpiapur.
þær eru gefnar upp í mm, en hæð þeirra miðað við
kjallaragólf. Milli uppgefna hæða á að vera
jafn halli. Allar raufar fyrir frærennslí ákveðist
af arkitekt hússins, en breidd þeirra sé 30 cm

Öll mál athugið á staðnum, áður en lagt er.