


grunnmynd 1. hæðar

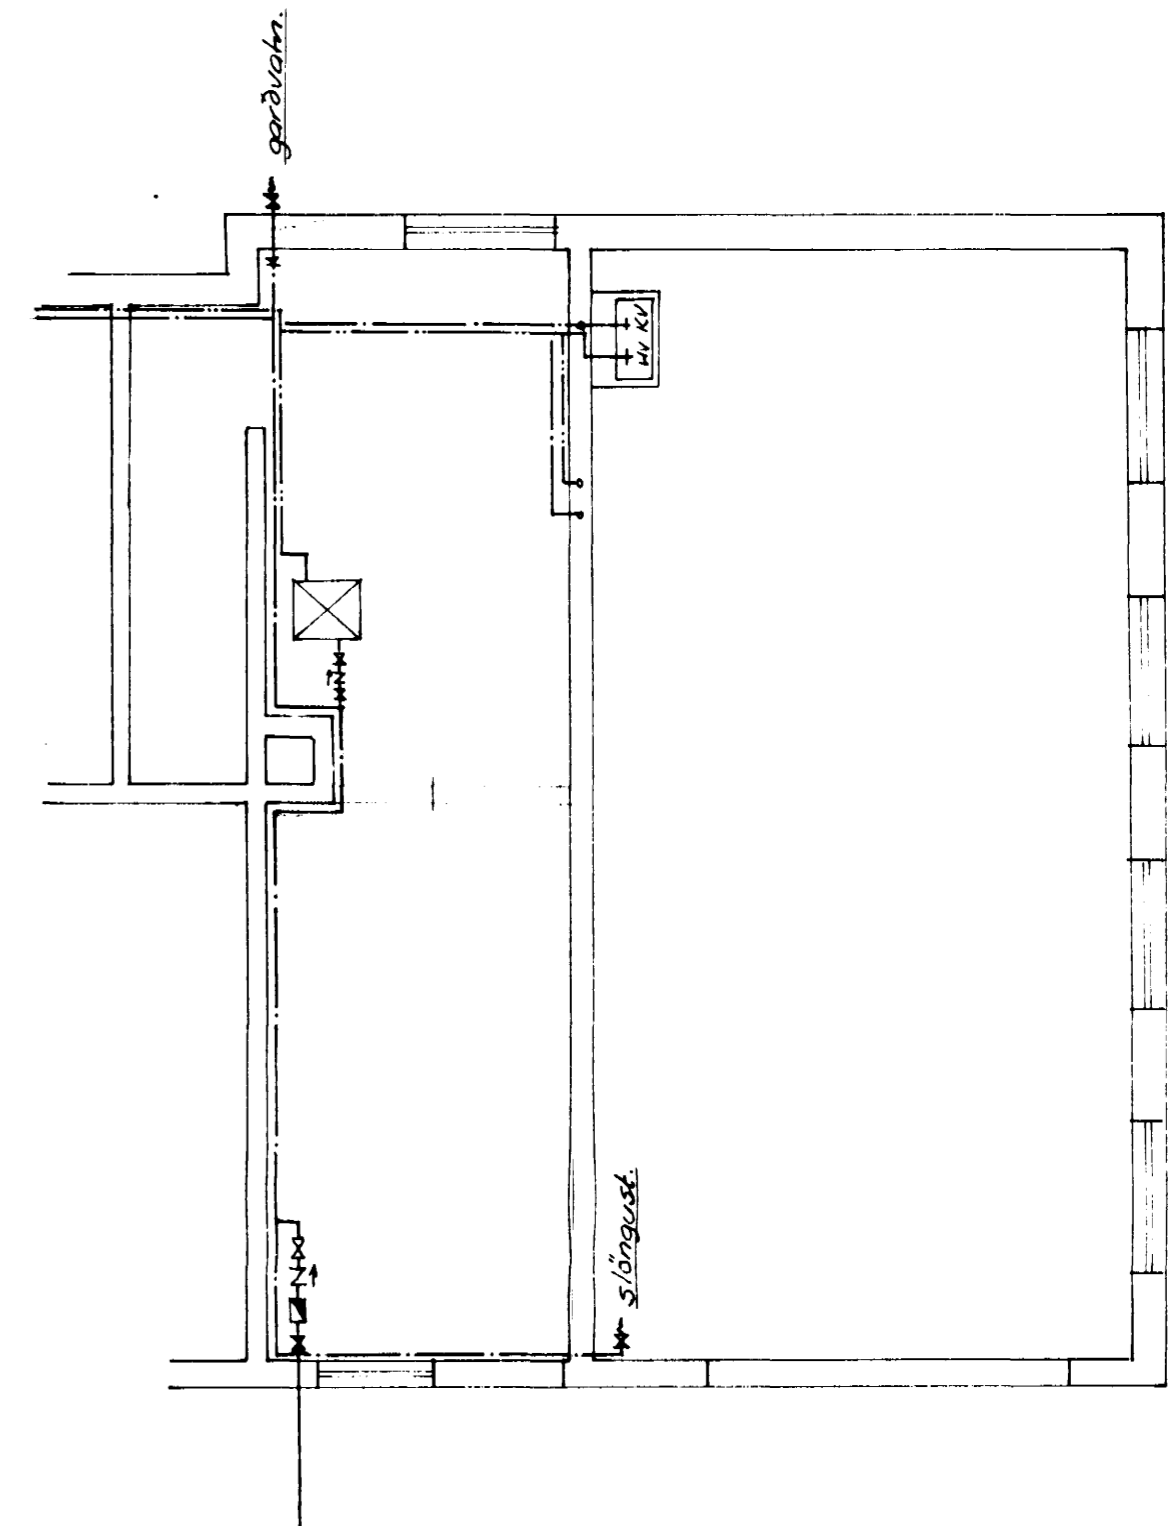

grunnmynd kjallara

		Teiknistofa Torfa Sveinssonar	
Ráðgjafi		Erluhraun 7	1:50
Tekni. Yfirf.	7/4-62 G.K.		
Hefnaábyrgð		Heitt og kalt vatn, grunnmyndir	2