
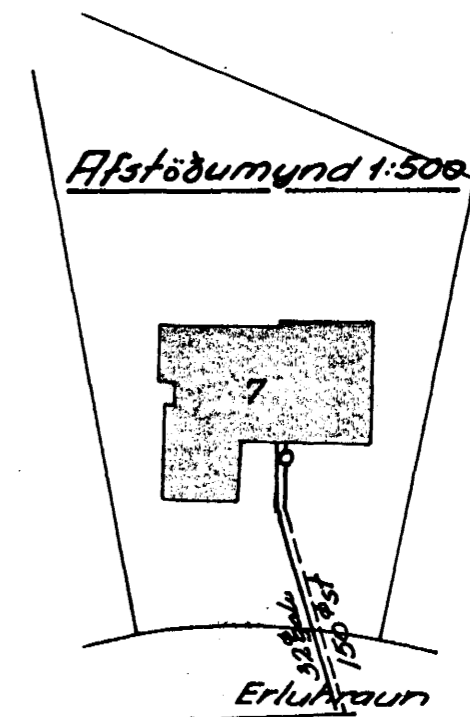


Grunnmynd 1:50

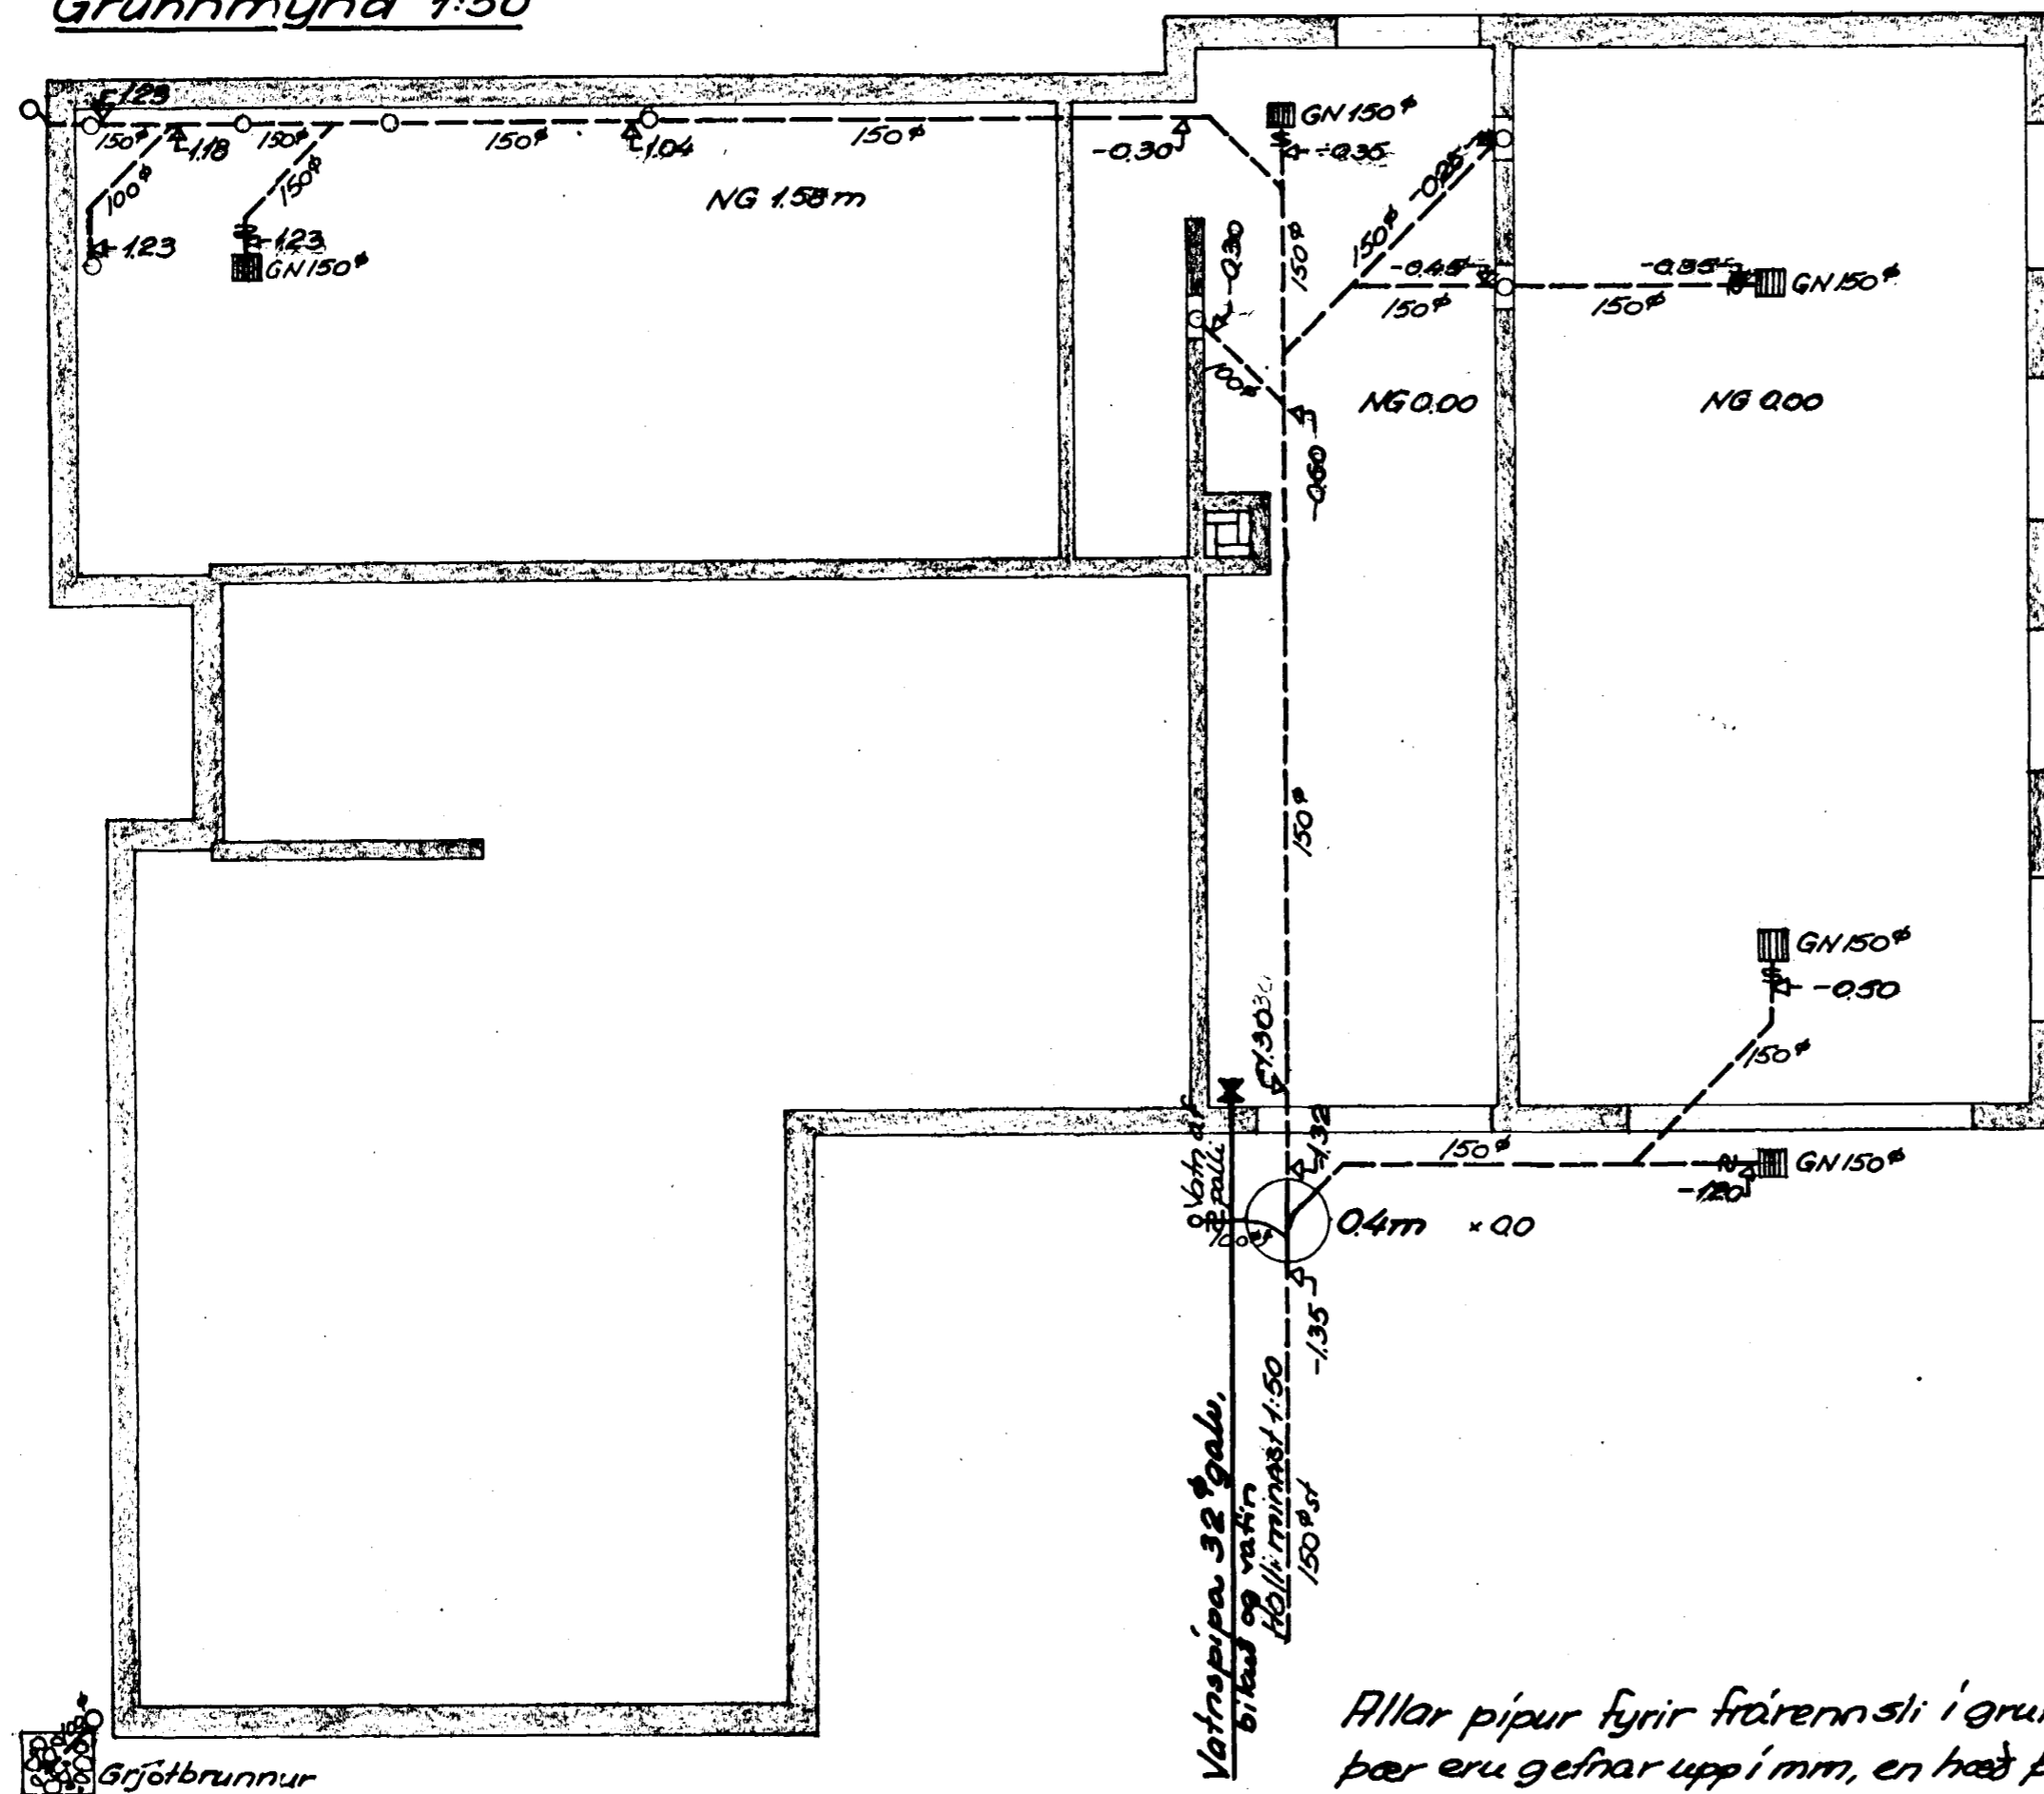

Allar þveipi fyrir frárennsli í grunnni séu steinþveipi. Þær eru gefnar upp í mm, en hæð þeirra miðað við kjallargólf. Milli uppgefnna hæða á að vera jafn halli. Allar raufar fyrir frárennsli ákveðist af arkitekt hússins, en breidd þeirra sé 30 cm

Öll mál athugist á staðnum, áður en lagt er.

	Tehniðstafa Tofa Svavíðssonar	
5/6i Gnf	<u>Erluhraun 7</u>	1:50
Hafnarfjörður	Frárennsli slögn Vatnslögn utan húss	1