ESKIVELLIR 21 HAFNARFIRÐI.

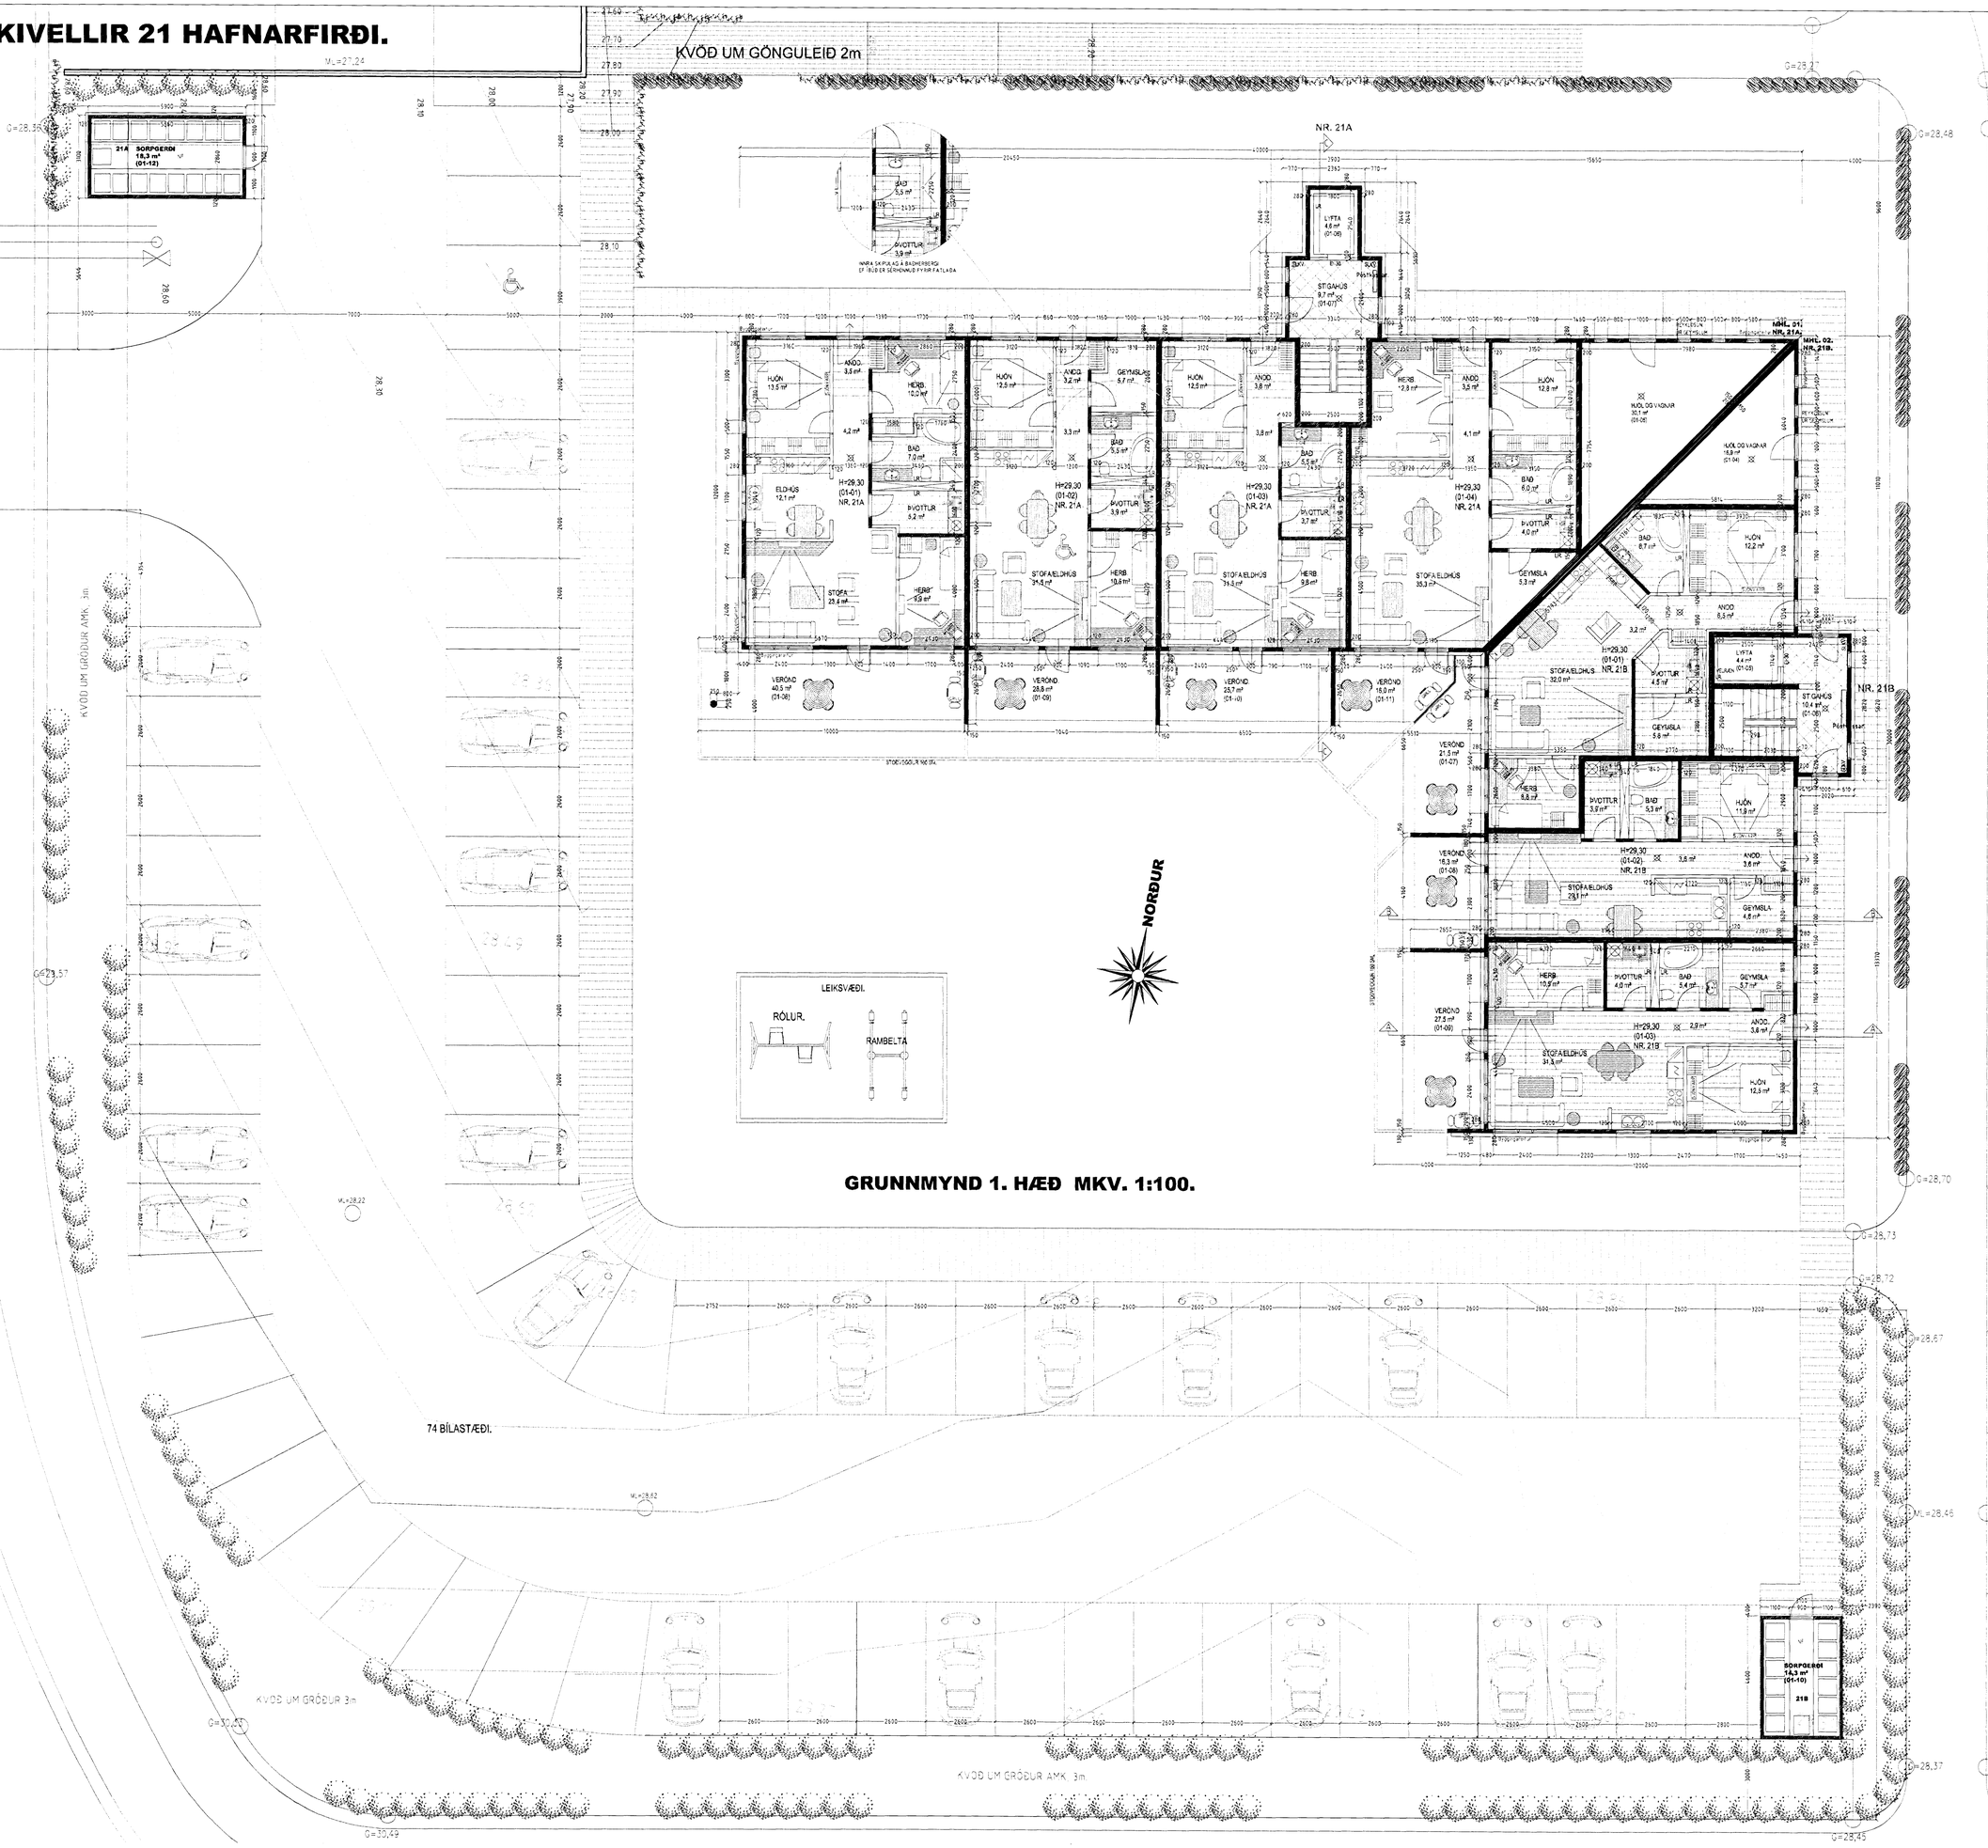

GRUNNMYND 1. HÆÐ MKV. 1:100.

Samþykkt bann
17 AUG 2011
Byggingafulltrúinn í Hafnarfirði
F.h. Sigurður Steinar Jónsson

ESKIVELLIR 21 HAFNARFIRÐI.

Sigurður Þorvarðarson byggingafræðingur bfí.
Teiknistofan Strandgötu 11 220 Hafnarfirði
Sími 5651510 Netfang teiknistofan@simnet.is
STH teiknistofan ehf. kt. 510298-2769 Kt. aðalhönnuðar 141250-4189

Skýringar:	Aðaluppdráttur
Teikning	Grunnmynd 1 hæð
Mælikvarði	1 : 100 — Dagsetning 14 maí 2007
Undirskrift	19/7 11
Blað nr. 2 af 14	
Breytt JÚLÍ 2011 gerðar breytingar á svalaloknum.	
hitt í góðu felldur niður, aðkomu að lóð breytt.	