


ESKIVELLIR 1 HAFNARFIRÐI.

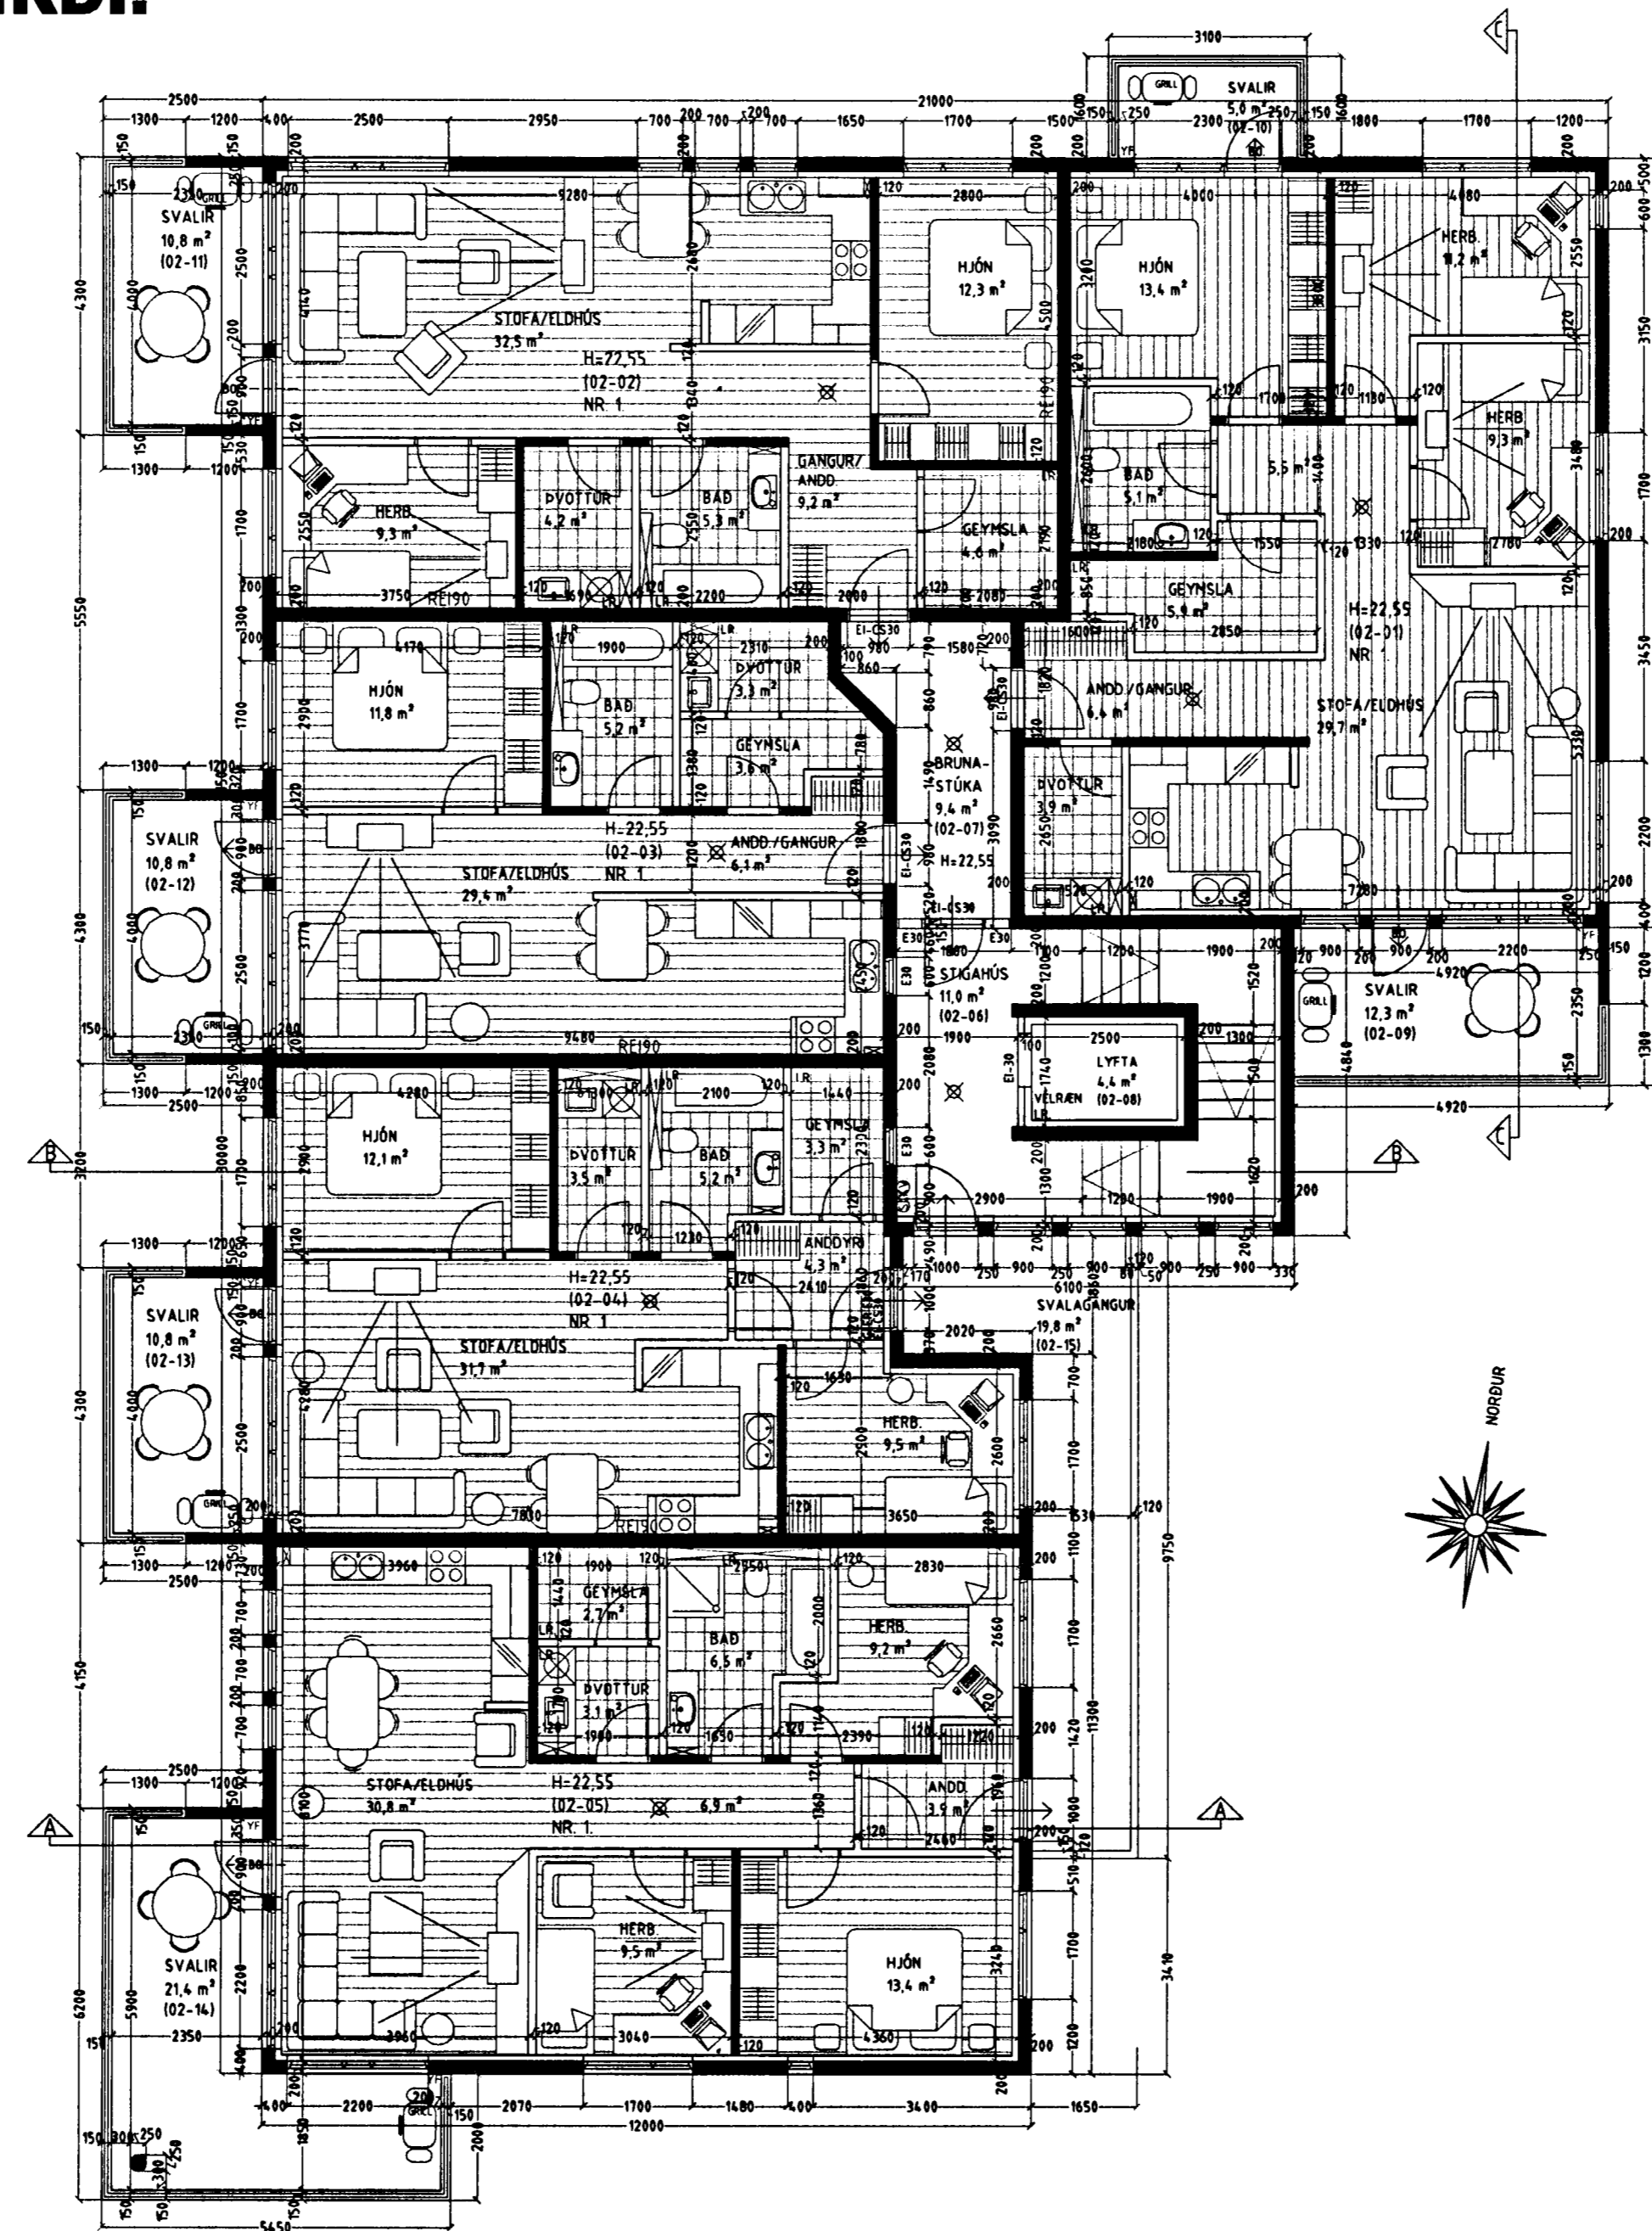

GRUNNMYND 2. HÆÐ MKV. 1:100.

Vardandi frekari málsetningar, sjá sérteikningar aðalhönnuðar í mkv. 1:50.
Séruppdrættir skulu unnir þegar aðaluppdrættir hafa verið samþykktir af byggingaryfirvöldum.

Byggingarfulltrúi
samþykkir erindið.

06.03.2005

Þetta skal á að samþykki þessi verður ekki virk,
fyrir en eftir þinglýsingu eiginaskipta og lýsingars-
mátt og skráningu heimil hjá Lástisráðgjafamati ríkissins.
Byggingarfulltrúinn í Hafnarfirði
Eh. Kristján Þórunnsson

ESKIVELLIR 1 HAFNARFIRÐI.

Sigurður Þorvarðarson byggingafræðingur b.f.í.
Teiknistofan Strandgötu 11 220 Hafnarfirði.
Sími: 5651510. Netfang: teiknistofan@simnet.is
STH. teiknistofan ehf. kt. 510298-2769. Kt. aðalhönnuðar: 141250-4189.

Skýringar:	Aðaluppdráttur.
Teikning:	Grunnmynd 2. hæð.
Mælikvæði:	1:100.
Dagsetning:	10 MARS 2005.
Undirskrift:	4/4 OS sig p
Blað nr:	3 af 17.
Breytt:	Þessar teikningar koma í staðin fyrir eldri teikningar en 6 hæðin er teiknuð í mars 2005. SIG. Þ.