


# ESKIVELLIR 1 HAFNARFIRÐI.



Byggingarfulltrúi  
samþykkir erindið.

06.03.2005

Bent skal á að samþykkt þessi verður ekki virk, þyrfti en eftir þinglýsingu eignaskiptaþyrýsingarinnar og skráningu hennar hjá Fasteignamáti ríkisins.  
Byggingarfulltrúinn í Hafnarfirði  
Fh. Kristján Þorjónsson

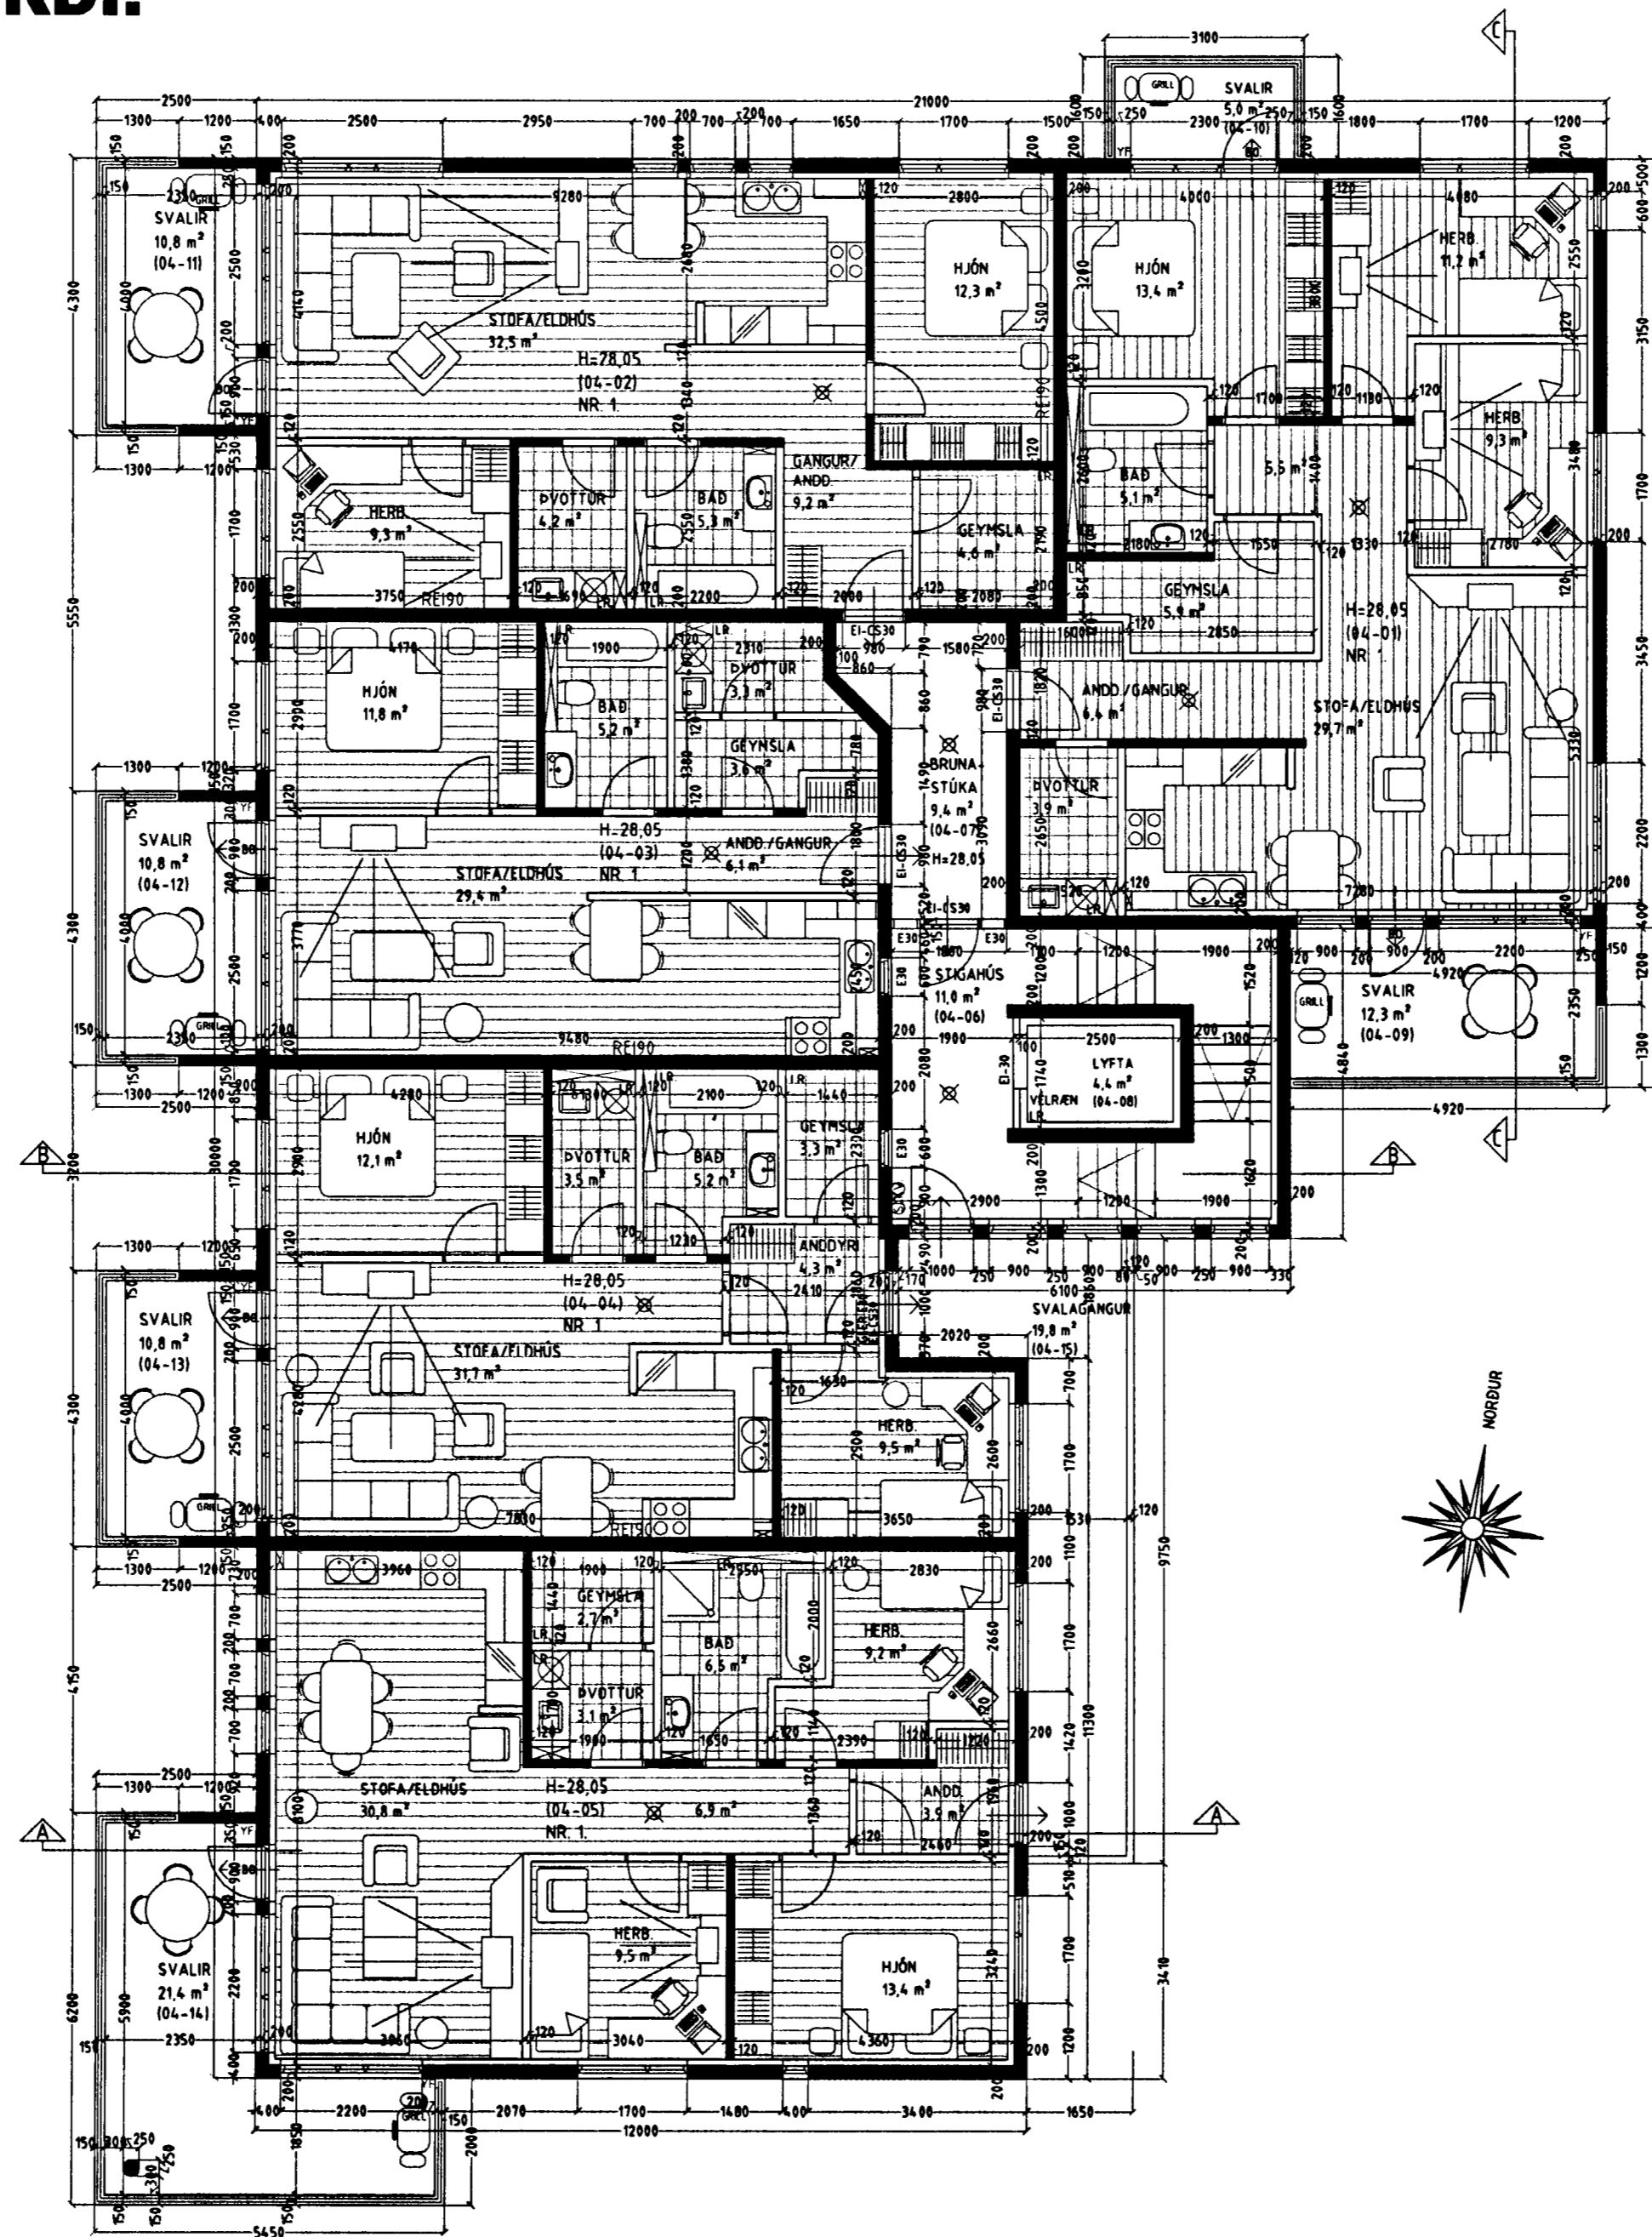

**GRUNNMYND 4. HÆÐ MKV. 1:100.**

Varðandi frekari málsetningar, sjá sérteikningar aðalhönnuðar í mkv. 1:50.  
Séruppdrættir skulu unnir þegar aðaluppdrættir hafa verið samþykktir af byggingaryfirvöldum.

**ESKIVELLIR 1 HAFNARFIRÐI.**

Sigurður Þorvarðarson byggingafræðingur bfi.  
Teiknistofan Strandgötu 11 220 Hafnarfirði.  
Sími: 5651510. Netfang: teiknistofan@simnet.is  
STH. teiknistofan ehf. kt. 510298-2769. Kt. aðalhönnuðar: 141250-4189.

Skýringar:	Aðaluppdráttur.
Teikning:	Grunnmynd 4. hæð.
Mælikvarði:	1:100.
Dagsetning:	10 MARS 2005.
Undirskrift:	<i>4/4 05 Sigurður Þorvarðarson</i>
Blað nr.:	5 af 17.
Breytt:	Þessar teikningar koma í staðin fyrir eldri teikningar en 6 hæðin er teiknuð í mars 2005. SIG. Þ.