


ESKIVELLIR 1 HAFNARFIRÐI.

Byggingarfulltrúi
samþykkir erindið.

06.03.2005

Bent skal á að samþykkt þessi verður ekki virk, fyrr en eftir þingliðu eignaskiptafrýsingarinnar og skráningu hennar hjá Fastignamatvirkans.

Byggingarfulltrúinn í Hafnarfirði
F.h. Kristján Þóráðsson

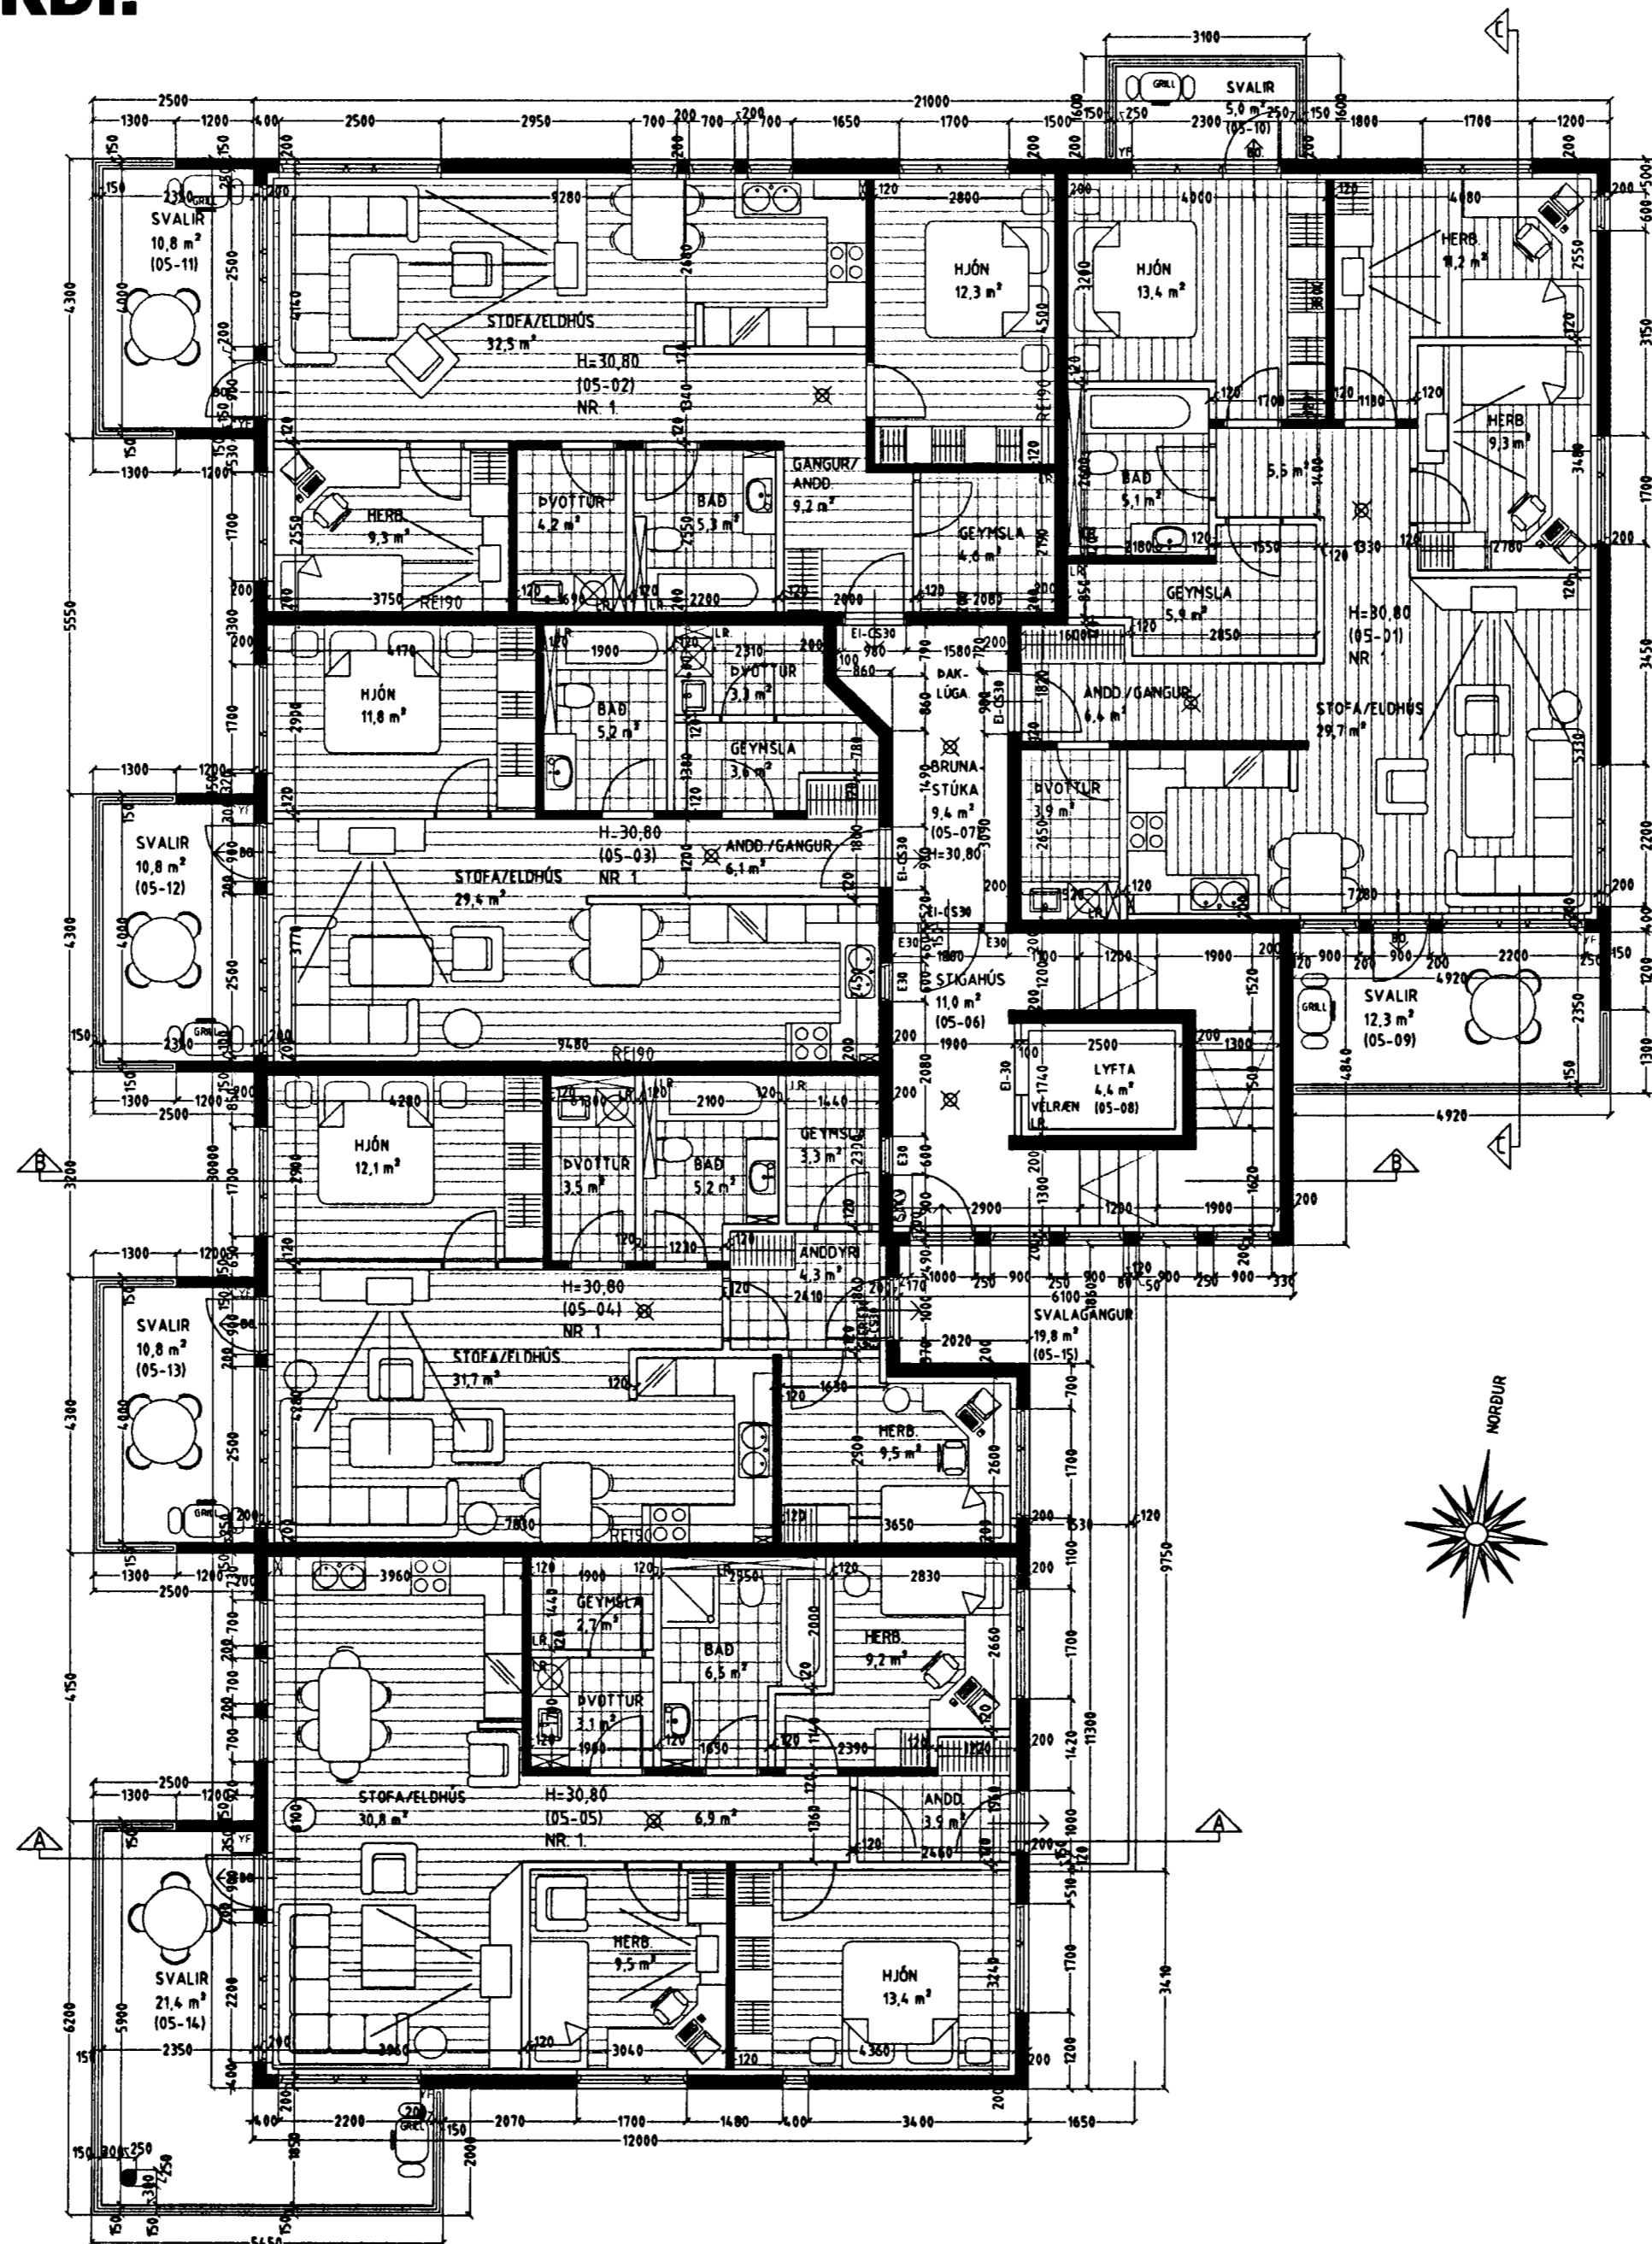

GRUNNMYND 5. HÆÐ MKV. 1:100.

Varðandi frekari málsetningar, sjá sérteikningar aðalhönnuðar í mkv. 1:50.
Sérupprættir skulu unnir þegar aðalupprættir hafa verið samþykktir af byggingaryfirvöldum.

ESKIVELLIR 1 HAFNARFIRÐI.

Sigurður Þorvartarson byggingafræðingur bfi.
Teiknistofan Strandgötu 11 220 Hafnarfirði.
Sími: 5651510. Netfang: teiknistofan@simnet.is
STH. teiknistofan ehf. kt. 510298-2769. Kf. aðalhönnuðar: 141250-4189.

Skýringar:	Aðaluppdráttur.
Teikning:	Grunnmynd 5. hæð.
Mælikvarði:	1: 100. Dagsetning: 10 MARS 2005.
Undirskrift:	<i>4/4 05 Sigurður Þorvartarson</i>
Blad nr:	6 af 17.
Breytt:	Þessar teikningar koma í staðin fyrir eldri teikningar en 6 hæðin er teiknuð í mars 2005. SIG. Þ.