


ESKIVELLIR 1 HAFNARFIRÐI.

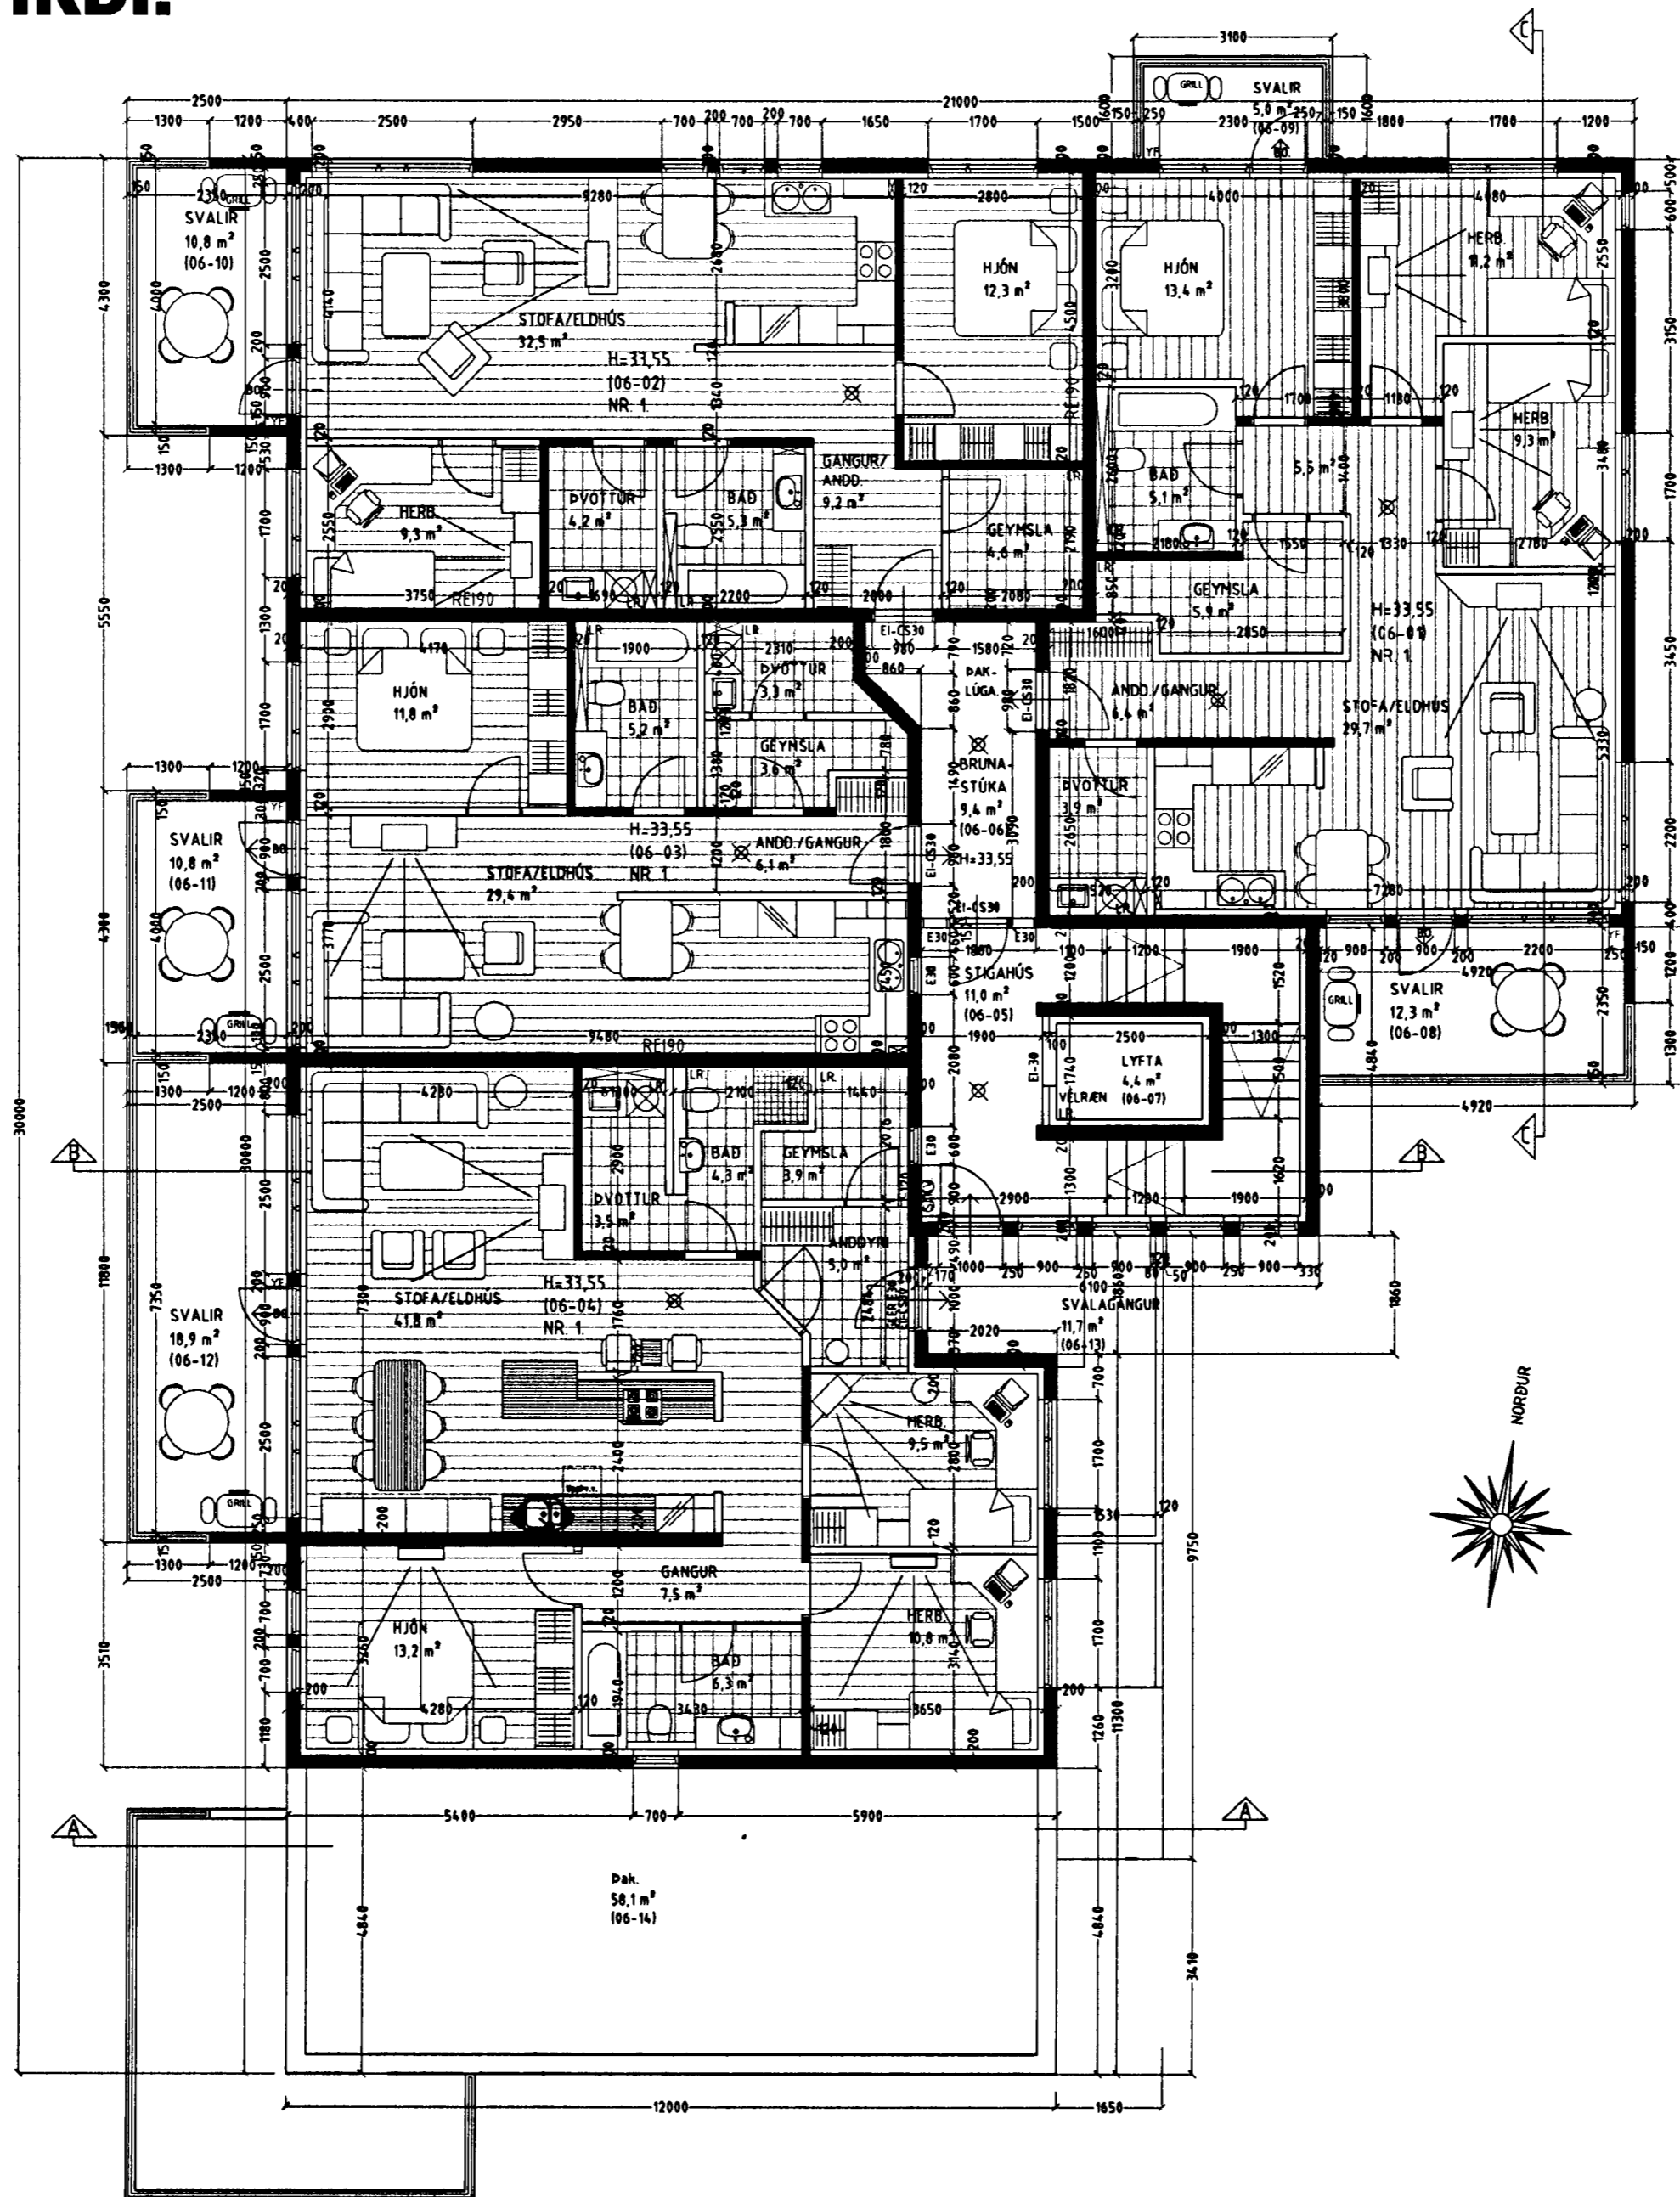

GRUNNMYND 6. HÆÐ MKV. 1:100.

Byggingarfulltrúi
samþykkir erindið.

06. MARS 2005

Bent skal á að samþykkt þessi verður ekki virk, fyrr en eftir þingföngu eignaskiptafrlýsingarinnar og skráningu hennar hjá Easteignamat nrk.is.

Byggingarfulltrúinn í Hafnarfirði
Fh. Kristján Þ. Jónsson

[Handwritten signature]

ESKIVELLIR 1 HAFNARFIRÐI.

Sigurður Þorvarðarson byggingafræðingur b.f.í.
Teiknistofan Strandgötu 11 220 Hafnarfirði.
Sími: 5651510. Netfang: teiknistofan@simnet.is
STH. teiknistofan ehf. kt. 510298-2769. Kt. aðalhönnuðar: 141250-4189.

Skýringar:	Aðaluppdráttur.
Teikning:	Grunnmynd 6. hæð.
Mælikvarði:	1: 100. Dagsetning: 10 MARS 2005.
Undirskrift:	<i>[Handwritten signature]</i>
Blad nr:	7 af 17.
Breytt:	Þessar teikningar koma í staðin fyrir eldri teikningar en 6 hæðin er teiknuð í mars 2005. SIG. Þ.

Vardandi frekari málsetningar, sjá sérteikningar aðalhönnuðar í mkv. 1:50.
Séruppdrættir skulu unnir þegar aðaluppdrættir hafa verið samþykktir af byggingaryfirvöldum.