
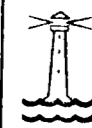


ESKIVELLIR 1 HAFNARFIRÐI.


**Byggingarfulltrúi
samþykkir erindið.**
06 APR, 2005
 Bent skal á að samþykkt þessi verður ekki virk
 fyrr en eftir þinglýsingu eignaskipta fyrirsmá-
 rinnar og skráningu hennar hjá Lasteignamatni ríkisins.
 Byggingarfulltrúinn í Hafnarfirði
 F.h. Kristján Þóráðsson

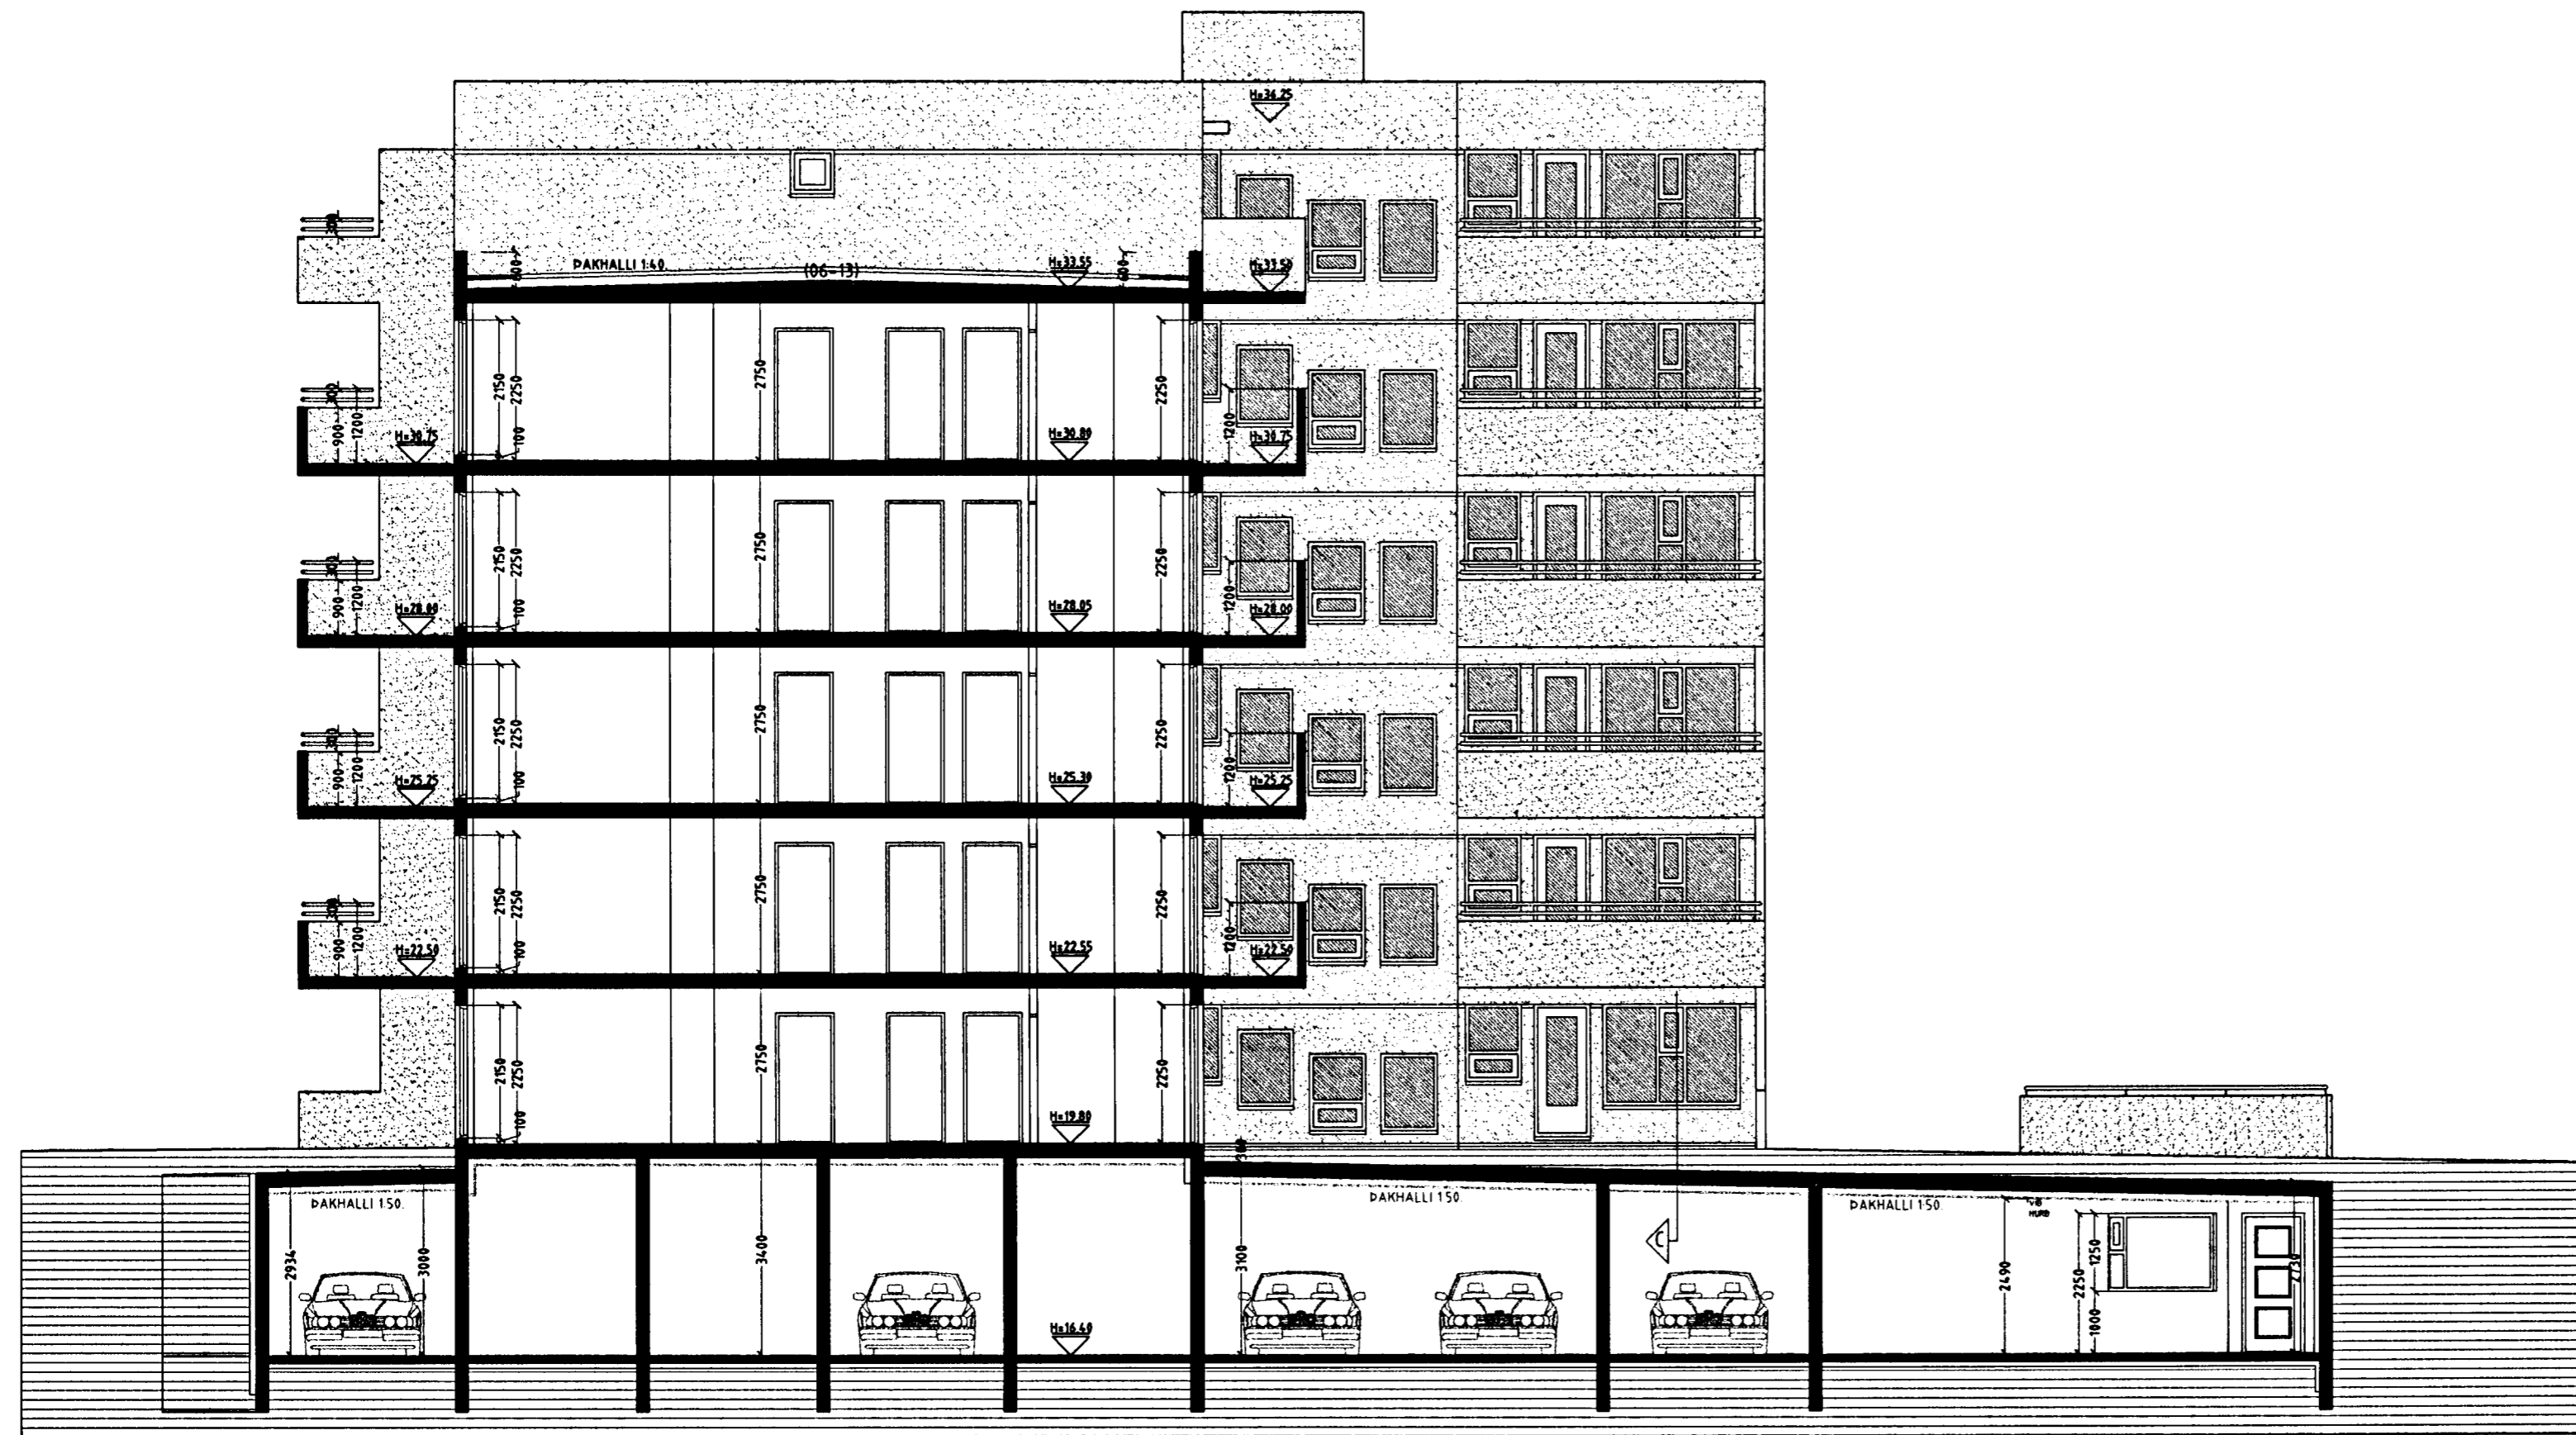

SNID A-A MKV. 1:100.

ESKIVELLIR 1 HAFNARFIRÐI.

Sigurður Þorvarðarson byggingafræðingur b.f.
 Teiknistofan Strandgötu 11 220 Hafnarfirði.
 Sími: 5651510. Netfang: teiknistofan@simnet.is
 STH. teiknistofan ehf. kt. 510298-2769. Kf. aðalhönnuðar: 141250-4189.

Skýringar:	Aðaluppdráttur.
Teikning:	Snið A-A.
Mælikvarði:	1 : 100.
Dagsetning:	10 MARS 2005.
Undirskrift:	<i>4/4 05 Sigur</i>
Blað nr:	8 af 17.
Breytt:	Þessar teikningar koma í staðin fyrir eldri teikningar en 6 hæðin er teiknuð í mars 2005. SIG. Þ.