
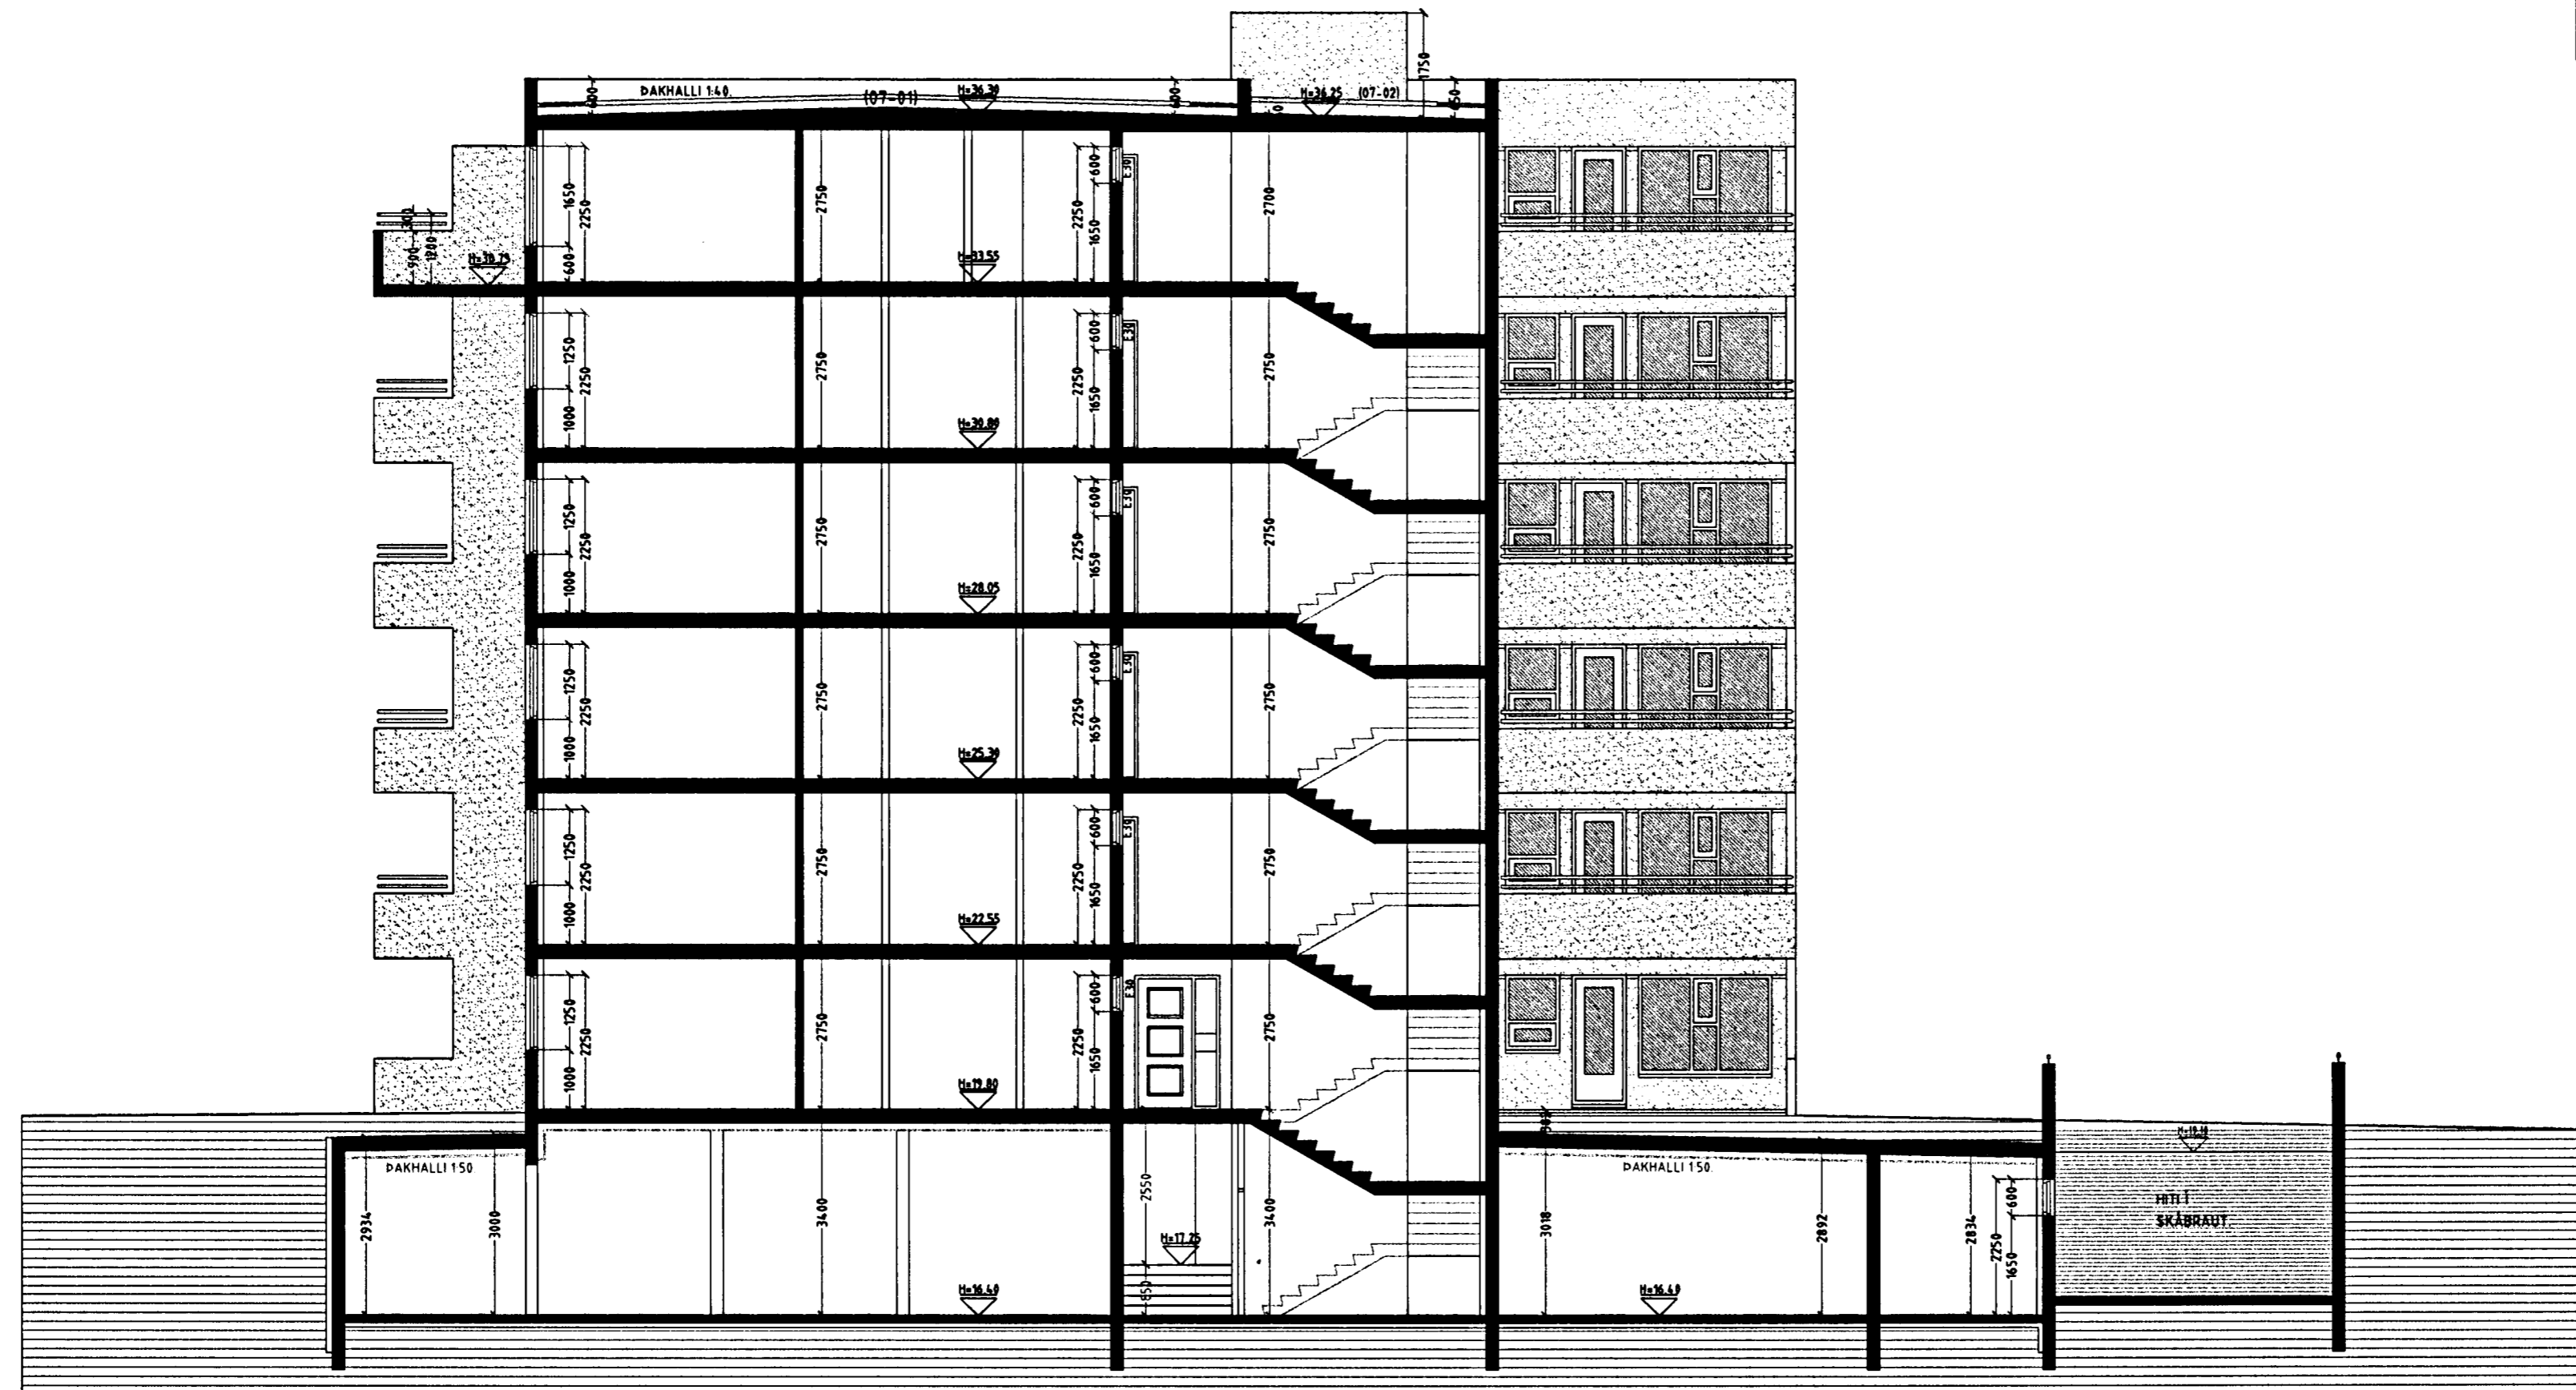


ESKIVELLIR 1 HAFNARFIRÐI.


Byggingarfulltrúi
 samþykkir erindið.
 6. APR. 2005
 Bent skal á að samþykkt þessi verður ekki virk
 fyrr en eftir þinglýsingu eignaskiptavirðisgjafarinnar
 og skráningu hennar hjá Eignamatráðgjafarinnar.
 Byggingarfulltrúinn í Hafnarfirði
 E.h. Kristján Þóráðsson



SNIÐ B-B MKV. 1:100.

ESKIVELLIR 1 HAFNARFIRÐI.

Sigurður Þorvarðarson byggingafræðingur b.f.í.
 Teiknistofan Strandgötu 11 220 Hafnarfirði.
 Sími: 5651510. Netfang: teiknistofan@simnet.is
 STH. teiknistofan ehf. kt. 510298-2769. Kt. aðalhönnuðar: 141250-4189.

| | |
|--------------|---|
| Skýringar: | Aðaluppdráttur. |
| Teikning: | Snið B-B. |
| Mælikvæði: | 1 : 100. |
| Dagsetning: | 10 MARS 2005. |
| Undirskrift: | <i>4/4 05 Sth</i> |
| Blad nr: | 9 af 17. |
| Breytt: | Þessar teikningar koma í staðin fyrir eldri teikningar en 6 hæðin er teiknuð í mars 2005. SIG. Þ. |