
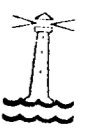


ESKIVELLIR 1 HAFNARFIRÐI.


 Byggingarfulltrúi
 samþykkir erindið.
 06 APR. 2005
 Bent skal á að samþykkt þessi verður ekki virk
 fyrr en eftir þinglögningu eiginaskiptafyrirséðar
 innar og skráningu hennar hjá Fasteignamatari ríkissins.
 Byggingarfulltrúinn í Hafnarfirði
 E.h. Kristján Þorvarðarson

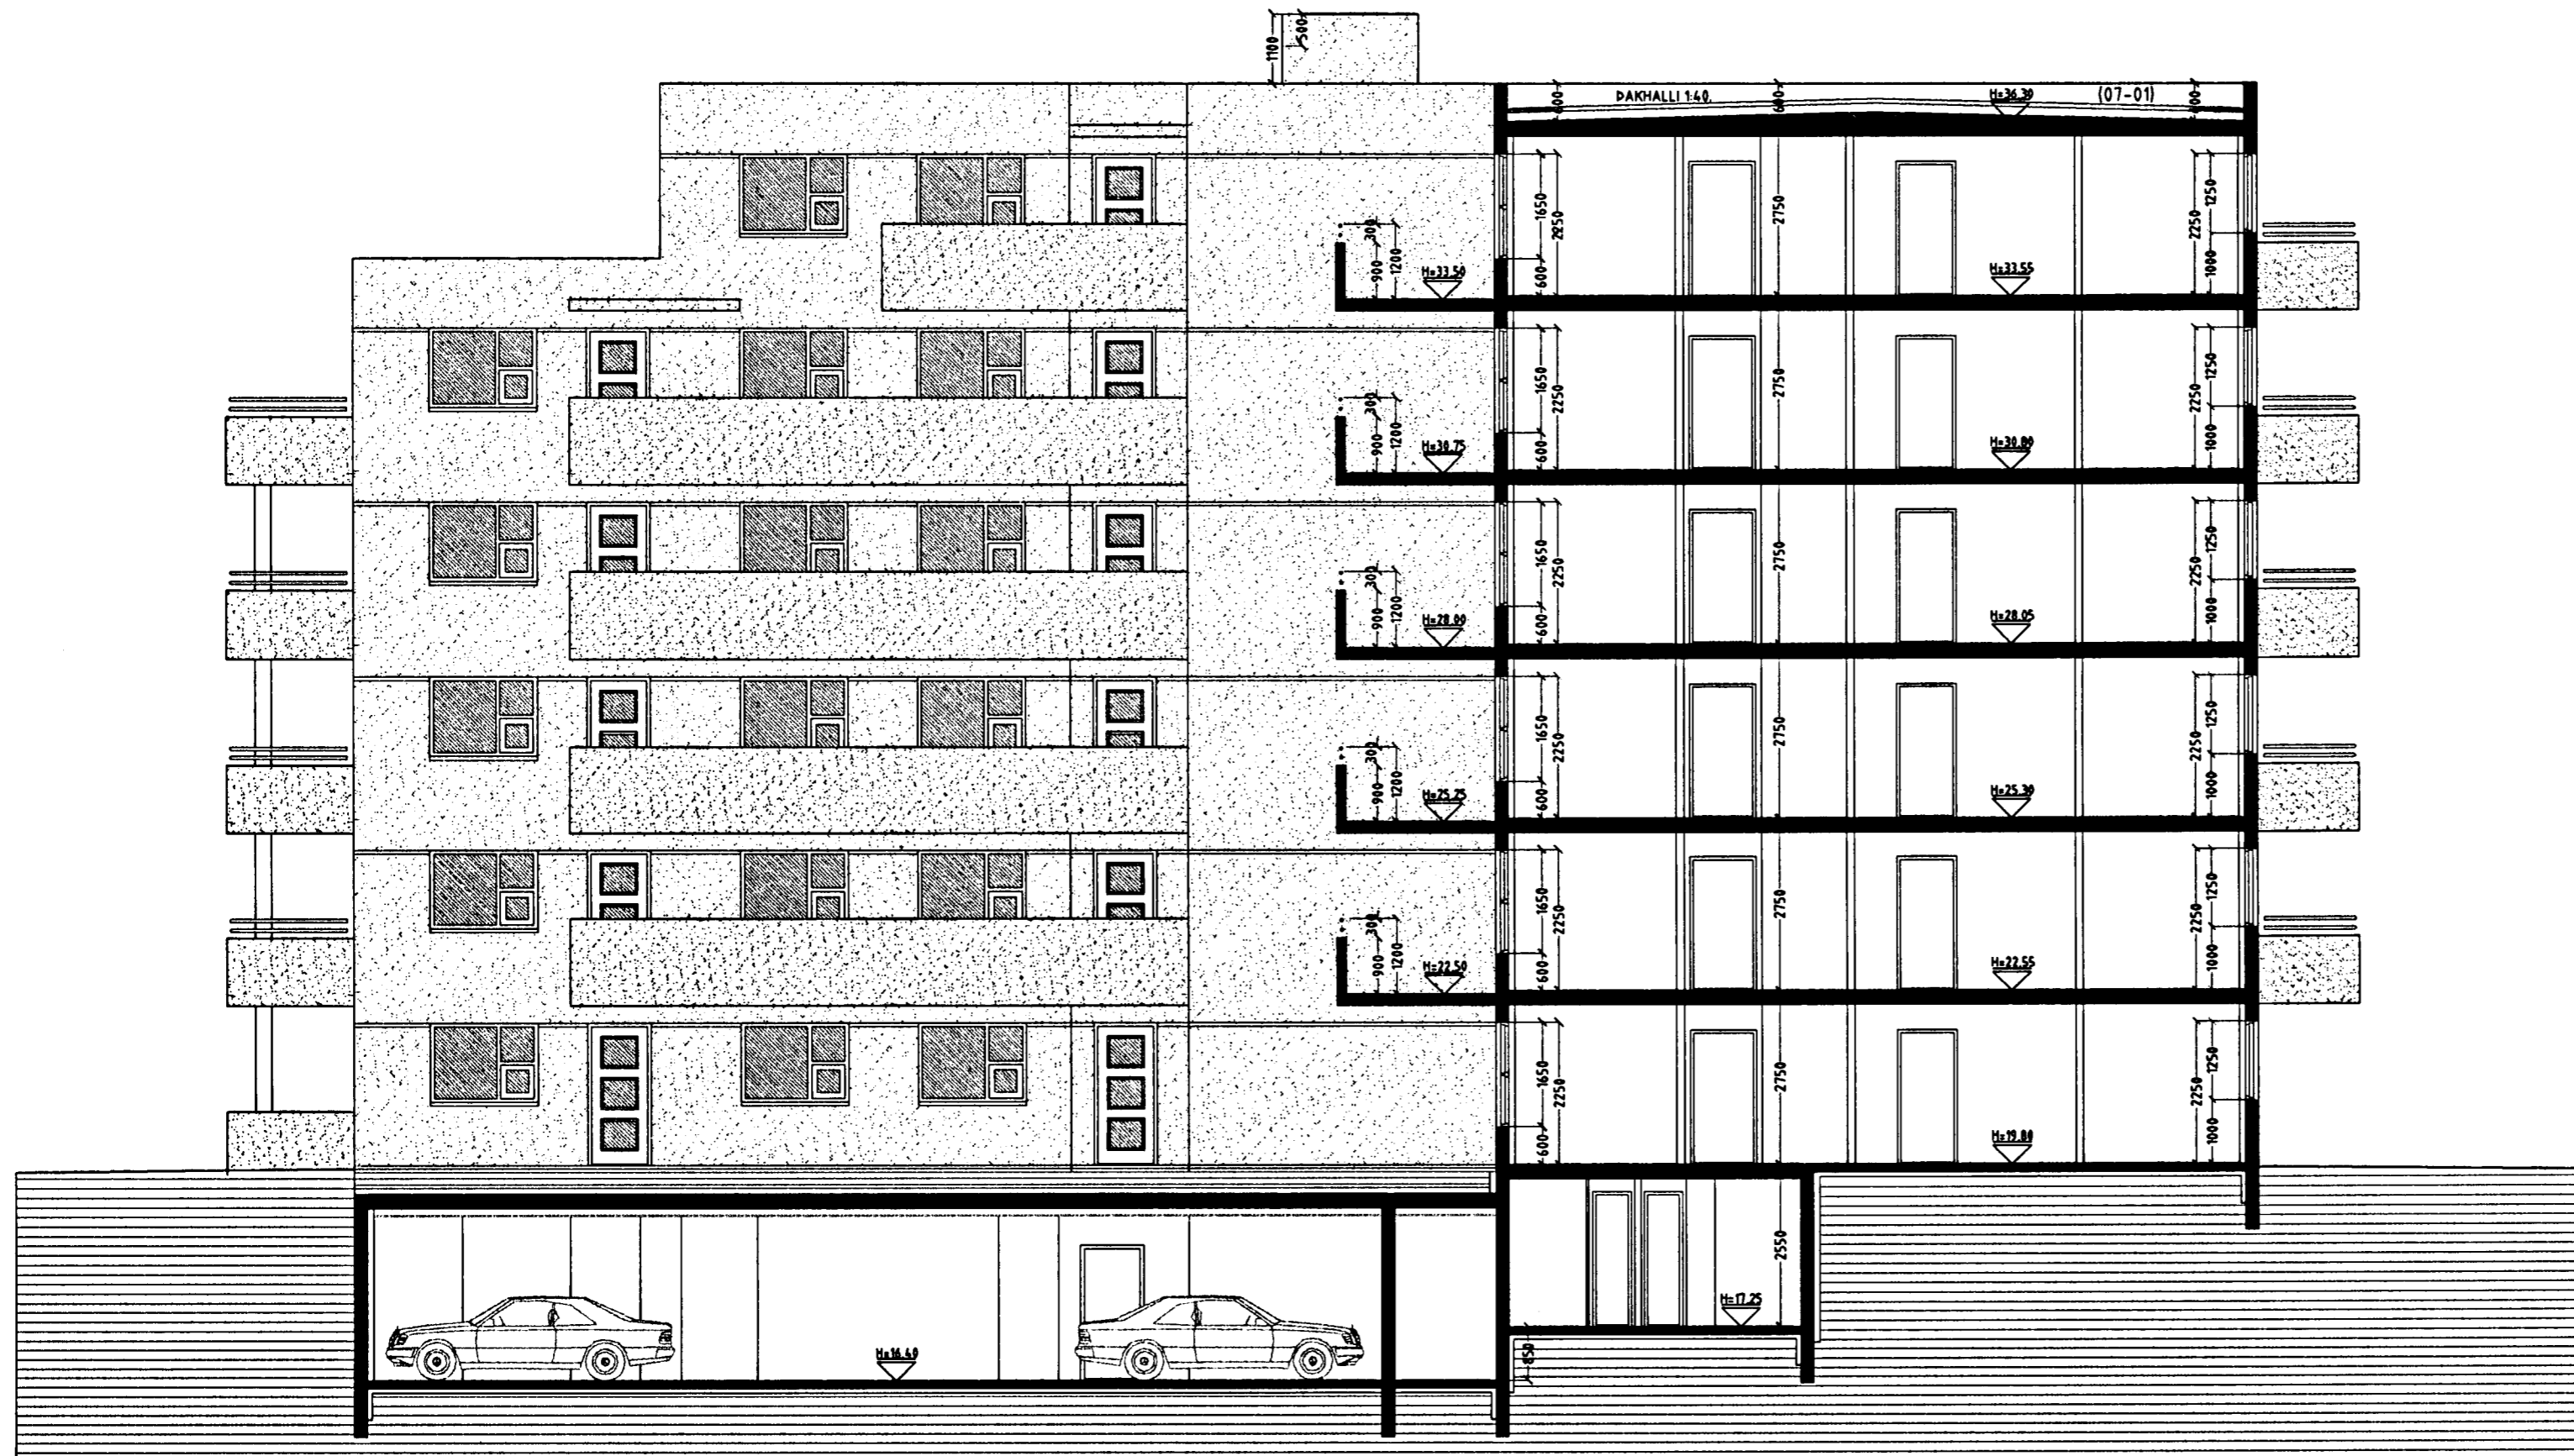

SNID C-C MKV. 1:100.

ESKIVELLIR 1 HAFNARFIRÐI.

Sigurður Þorvarðarson byggingafræðingur b.f.í.
 Teiknistofan Strandgötu 11 220 Hafnarfirði.
 Sími: 5651510. Netfang: teiknistofan@simnet.is
 STH. teiknistofan ehf. kt. 510298-2769. Kf. aðalhönnuðar: 141250-4189.

Skýringar:	Aðaluppdráttur.	
Teikning:	Snið C-C.	
Mælikvarði:	1:100.	Dagsetning: 10 MARS 2005.
Undirskrift:	<i>4/4 OS Sigurður</i>	
Blað nr:	10 af 17.	
Breytt:	Þessar teikningar koma í staðin fyrir eldri teikningar en 6 hæðin er teiknuð í mars 2005. SIG. Þ.	