ESKIVELLIR 21 HAFNARFIRÐI.

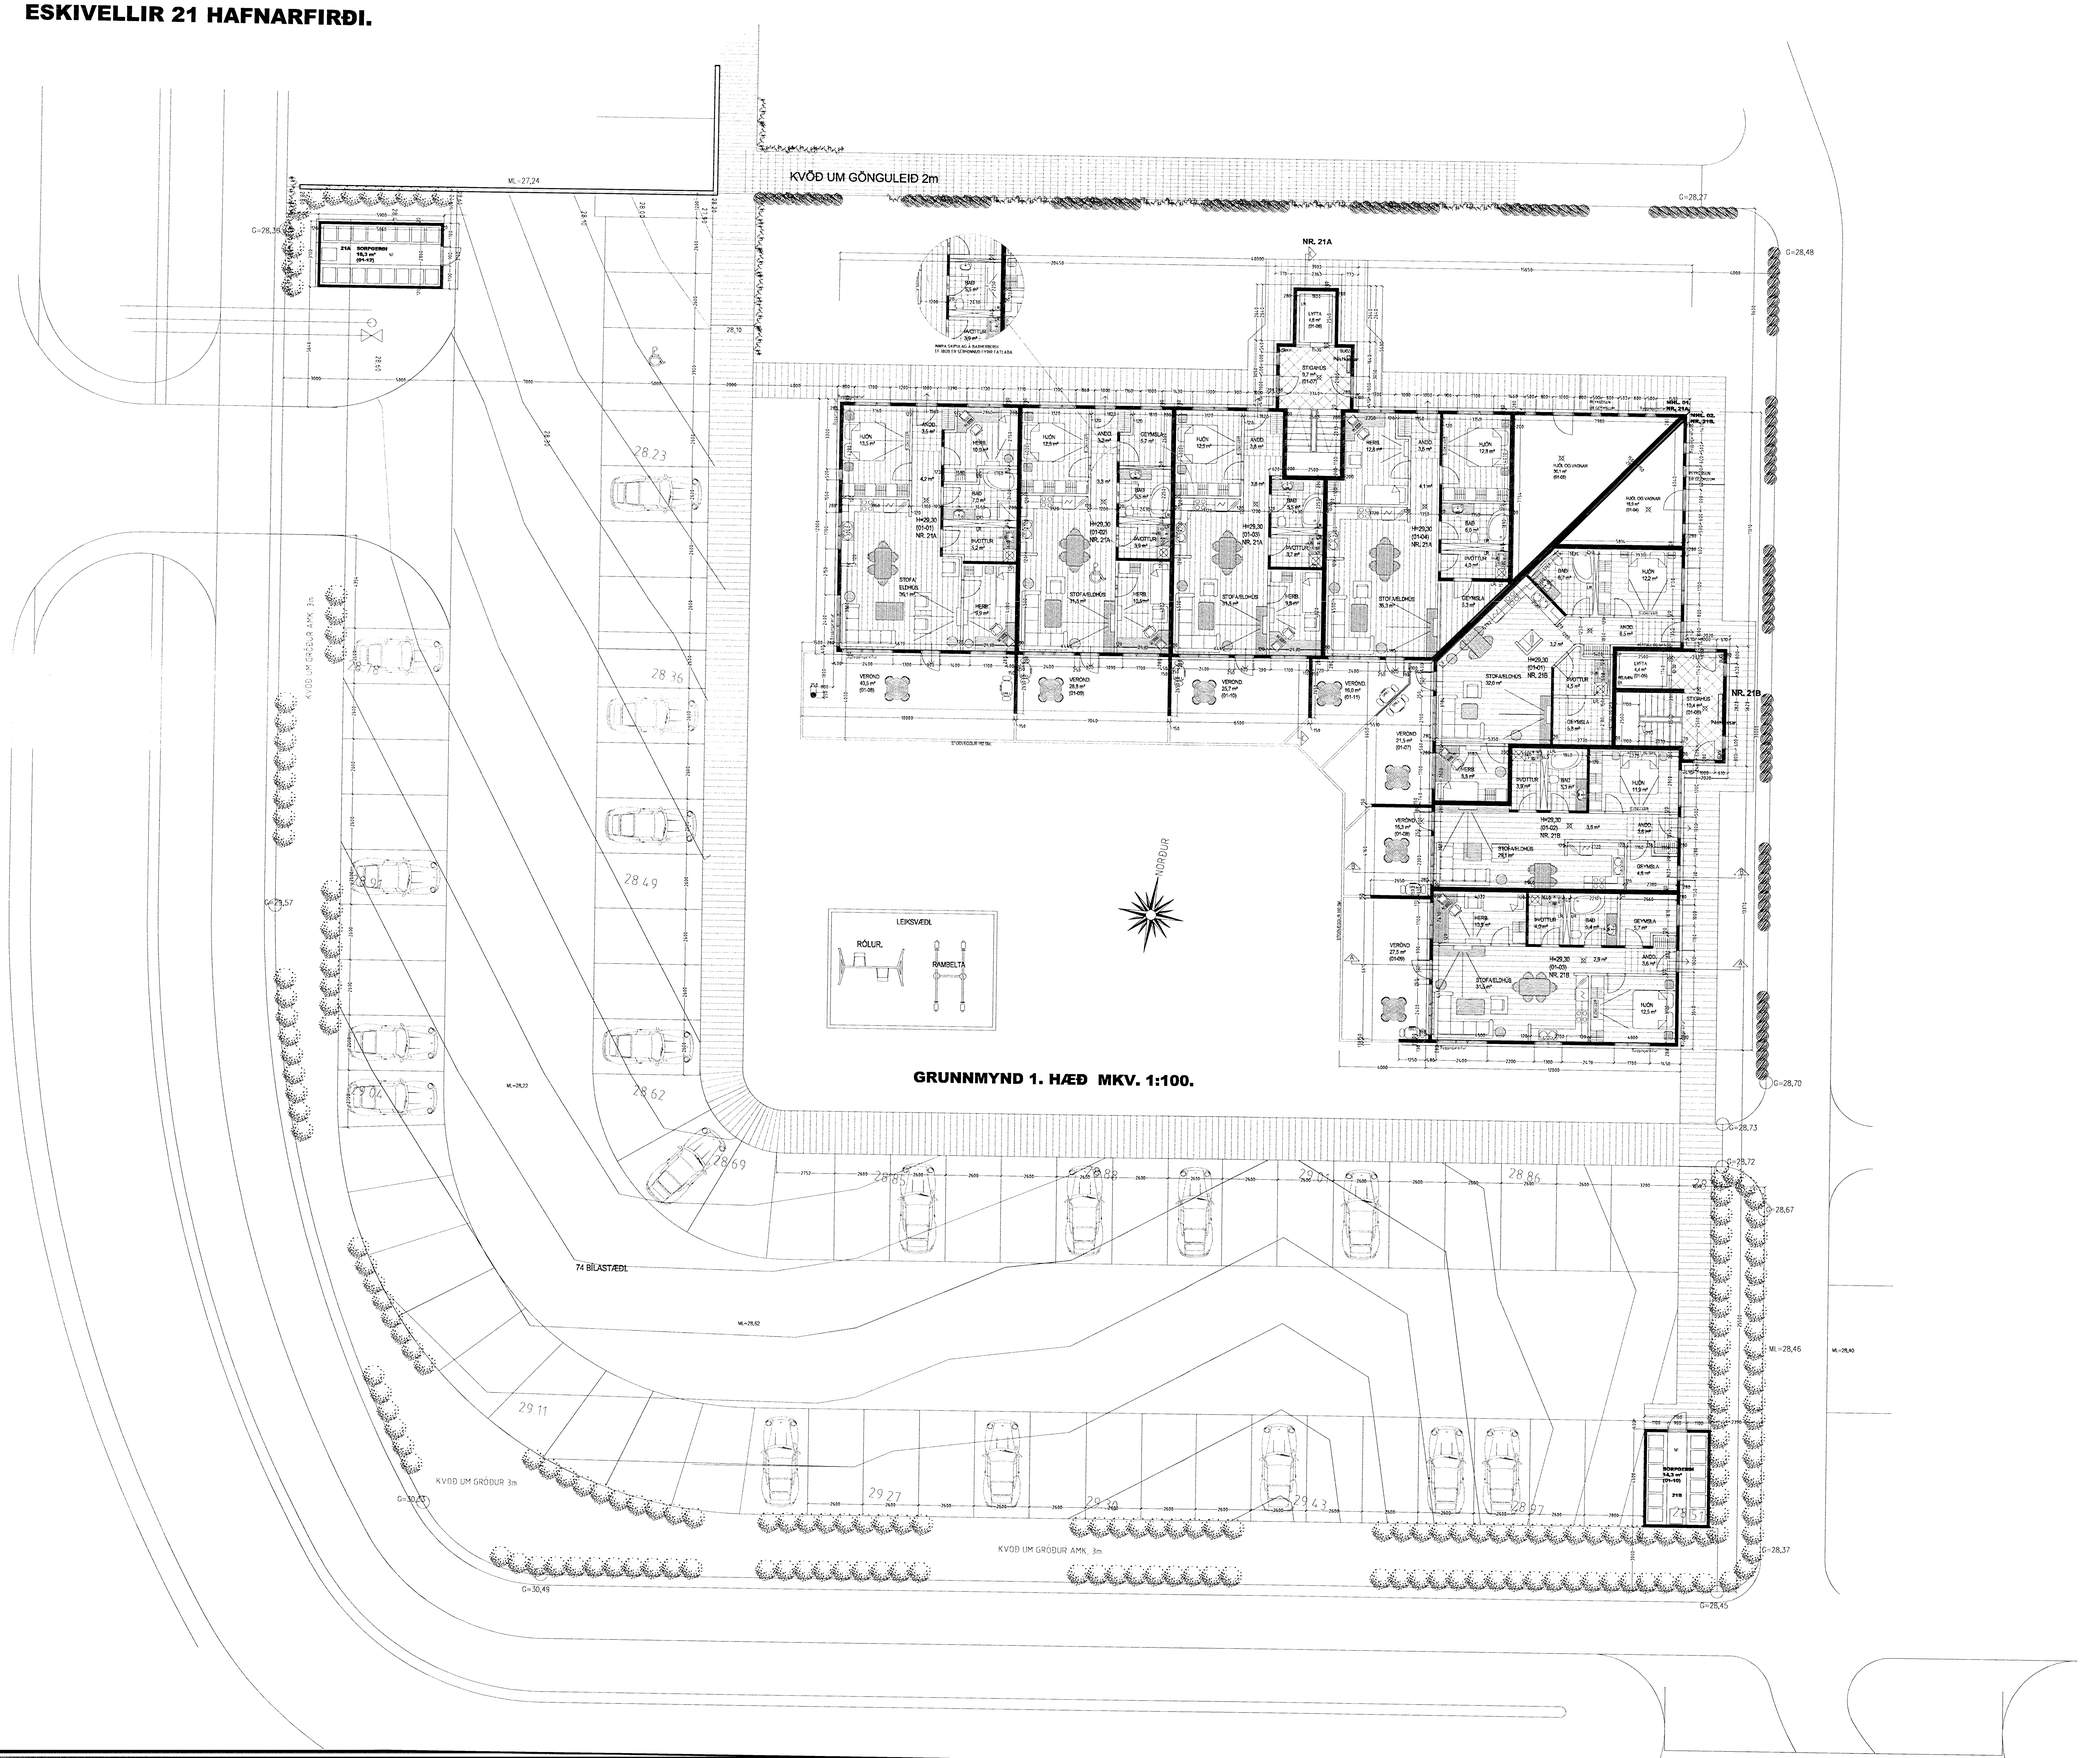

Sambykkt þann
10 SEP 2012
Byggingafulltrúinn í Hafnarfirði
F.h. Sigurður Steinar Jónsson

Úr Gildi

ESKIVELLIR 21 HAFNARFIRÐI.

Sigurður Þorvarðarson byggingafræðingur bfí.
Teiknistofan Strandgötu 11 220 Hafnarfirði.
Sími: 5651510. Netfang: teiknistofan@simnet.is
STH. teiknistofan ehf. kt. 510298-2769. Kt. aðalhönnuðar: 141250-4189

Skýringar:	Aðaluppdráttur	
Teikning:	Grunnmynd 1. hæð	
Mælikvarði:	1 : 100	Dagsetning: 14 maí 2007
Undirskrift:	3/9/12	
Blað nr.: 2 af 14.		

Breytt: Júlí 2011 gerðar breytingar á svalalokunum,