


# ESKIVELLIR 21 HAFNARFIRÐI.

Samþykkt þann  
 10 SEP 2012  
 Byggingafulltrúinn í Hafnarfirði  
 F.h. Sigurður Steinar Jónsson

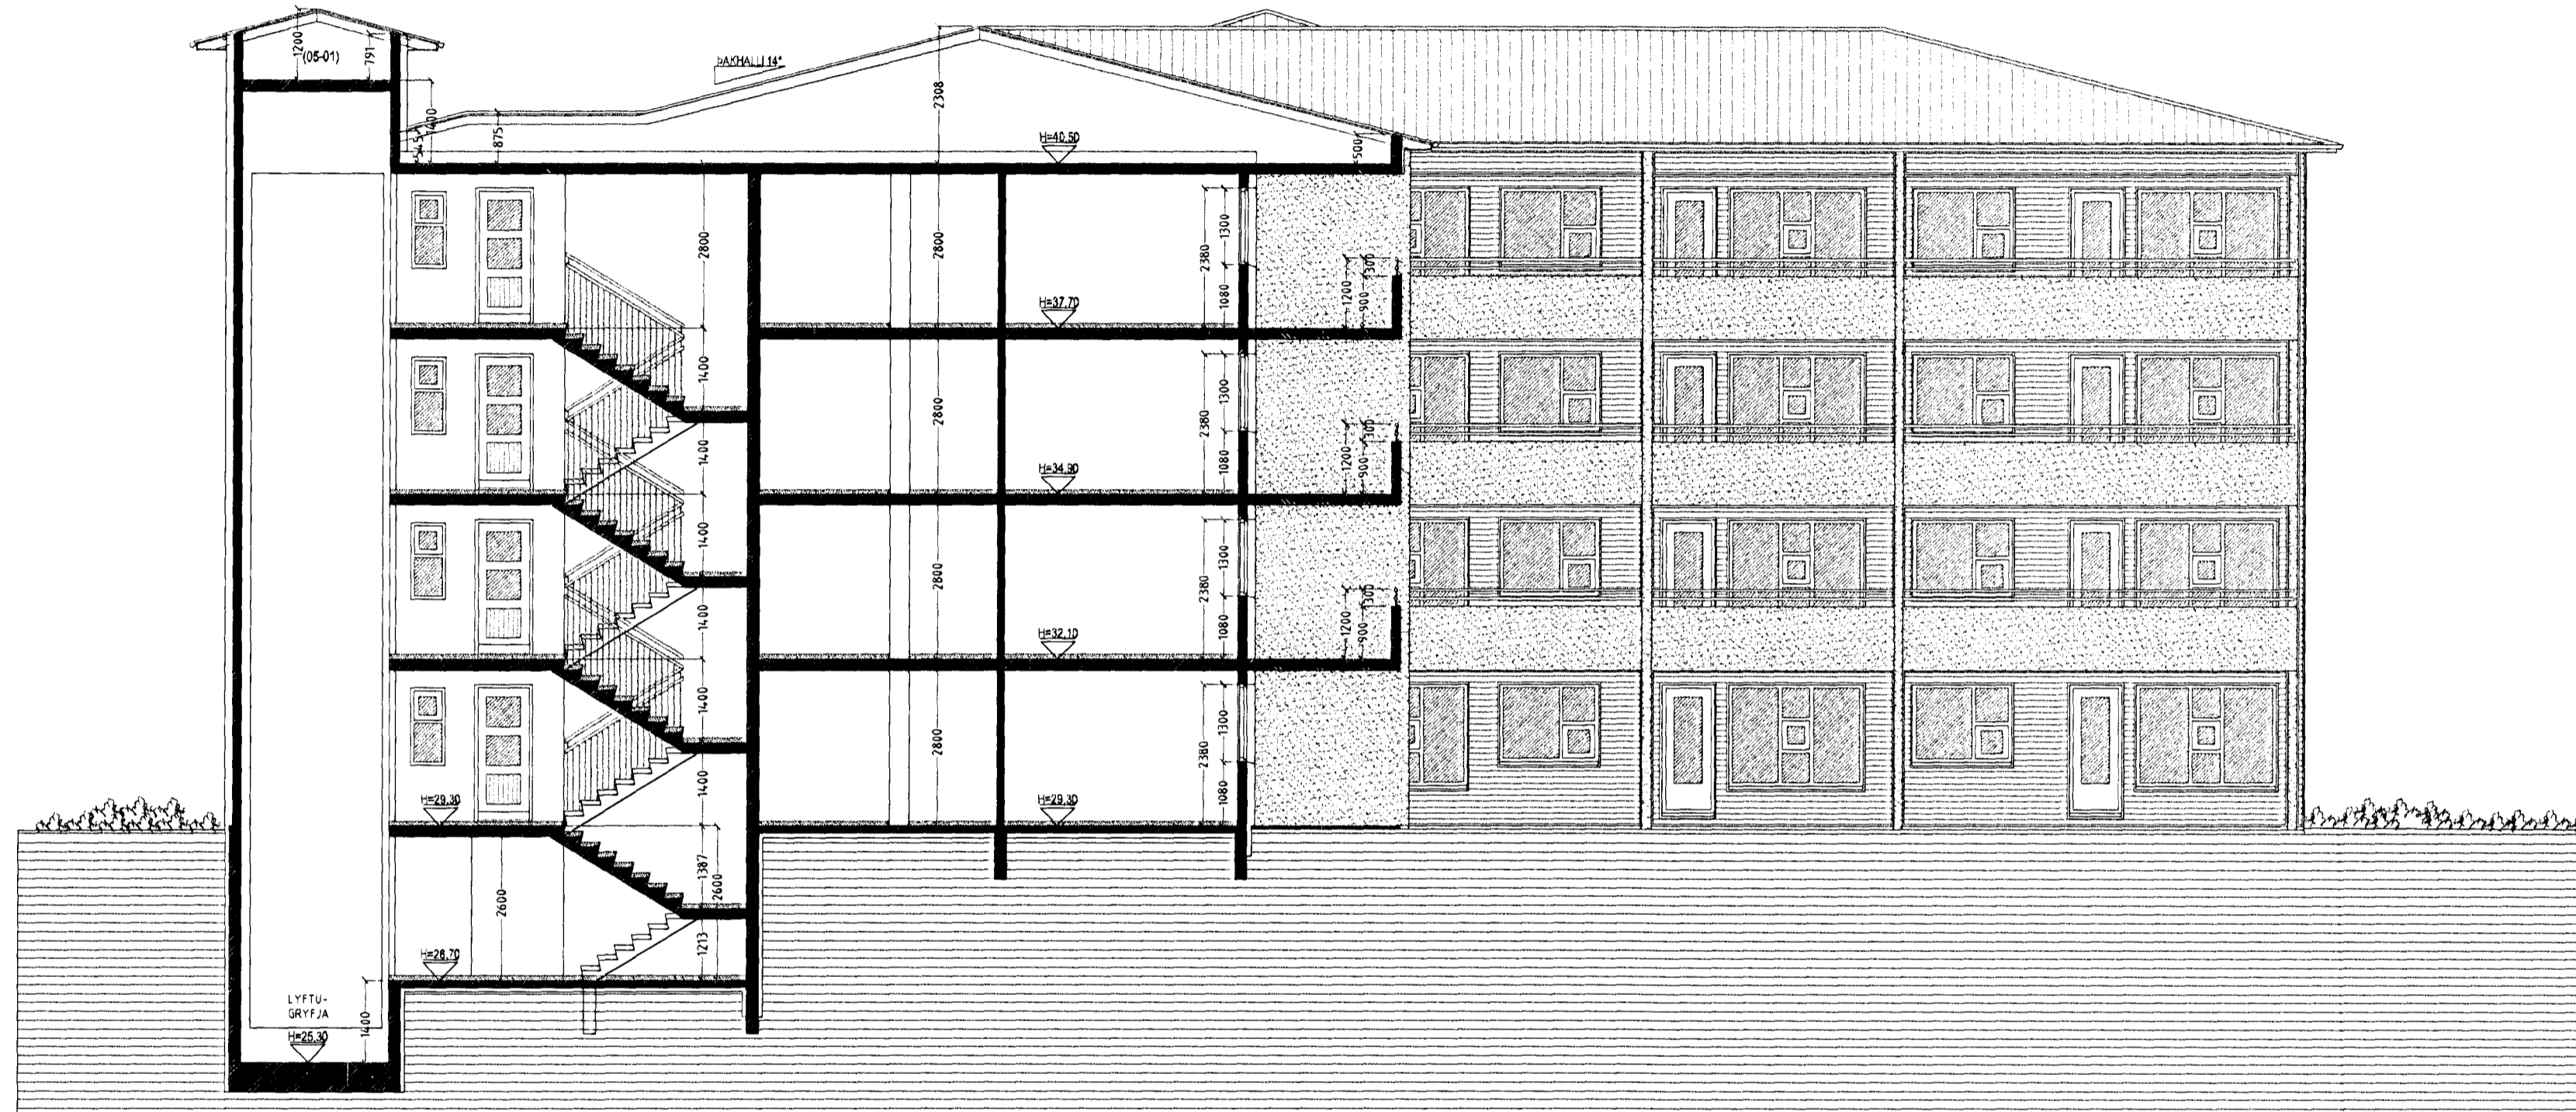

**SNID C-C MKV. 1:100.**

ESKIVELLIR 21 HAFNARFIRÐI.

Sigurður Þorvarðarson byggingafræðingur bfi.  
 Teiknistofan Strandgötu 11 220 Hafnarfirði.  
 Sími: 5651510. Netfang: teiknistofan@simnet.is  
 STH teiknistofan ehf. kt. 510298-2769. Kt. aðalhönnuðar: 141250-4189.

Skýringar:	Aðaluppdráttur.
Teikning:	Snid C-C.
Mælikvarði:	1:100. Dagsetning: 14. maí 2011
Undirskrift:	<i>[Handwritten Signature]</i>
Blað nr:	8 af 14.
Breytt:	Júlí 2011, gerðar breytingar á svalalokunum.
hiti í gólf:	felldur niður, aðkomu að lóð breytt, skr. tafla laqfærð.