

# ESKIVELLIR 21 HAFNARFIRÐI.




Samþykkt þann

10 SEP 2012

Byggingafræðingur / Hafnarfirði  
F.h. Sigurður Steinar Jónsson

*ln*

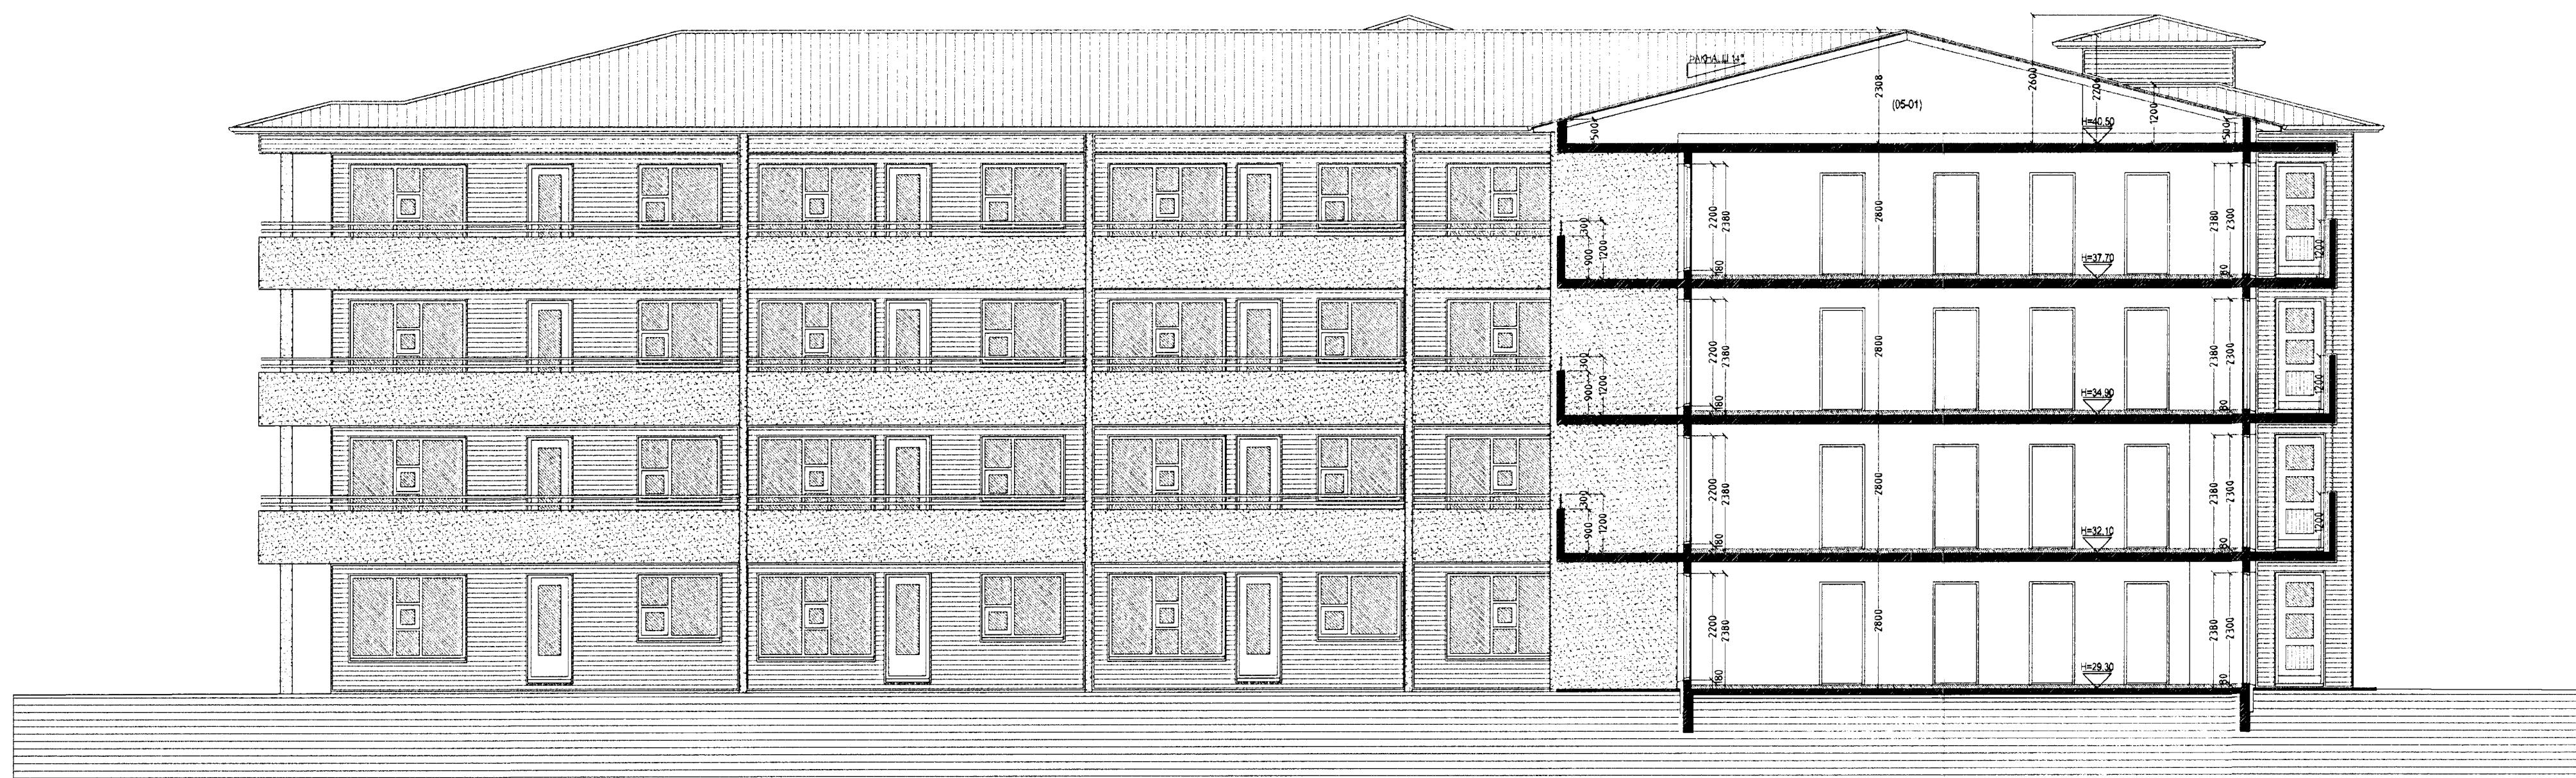

**SNID A-A MKV. 1:100.**

ESKIVELLIR 21 HAFNARFIRÐI

Sigurður Þorvarðarson byggingafræðingur bfi.  
Teiknistofan Strandgötu 11 220 Hafnarfirði.  
Sími: 5651510. Netfang: teiknistofan@simnet.is  
STH teiknistofan ehf. kt. 510298-2769. Kf. aðalhönnuðar: 141250-4189.

Skýringar:	Aðaluppdráttur
Teikning:	Snid A-A.
Mælikvæði:	1:100.
Dagsetning:	14 maí 2007.
Undirskrift:	<i>3/9/2007</i>
Blað nr.:	6 af 14.
Breytt:	Júlí 2011, gerðar breytingar á svalatökunum,
hiti í gólfu felldur niður, aðkomu að lóð breytt, skr. tafla laqfæð.	