


LAGNIR, SNID, 1:20

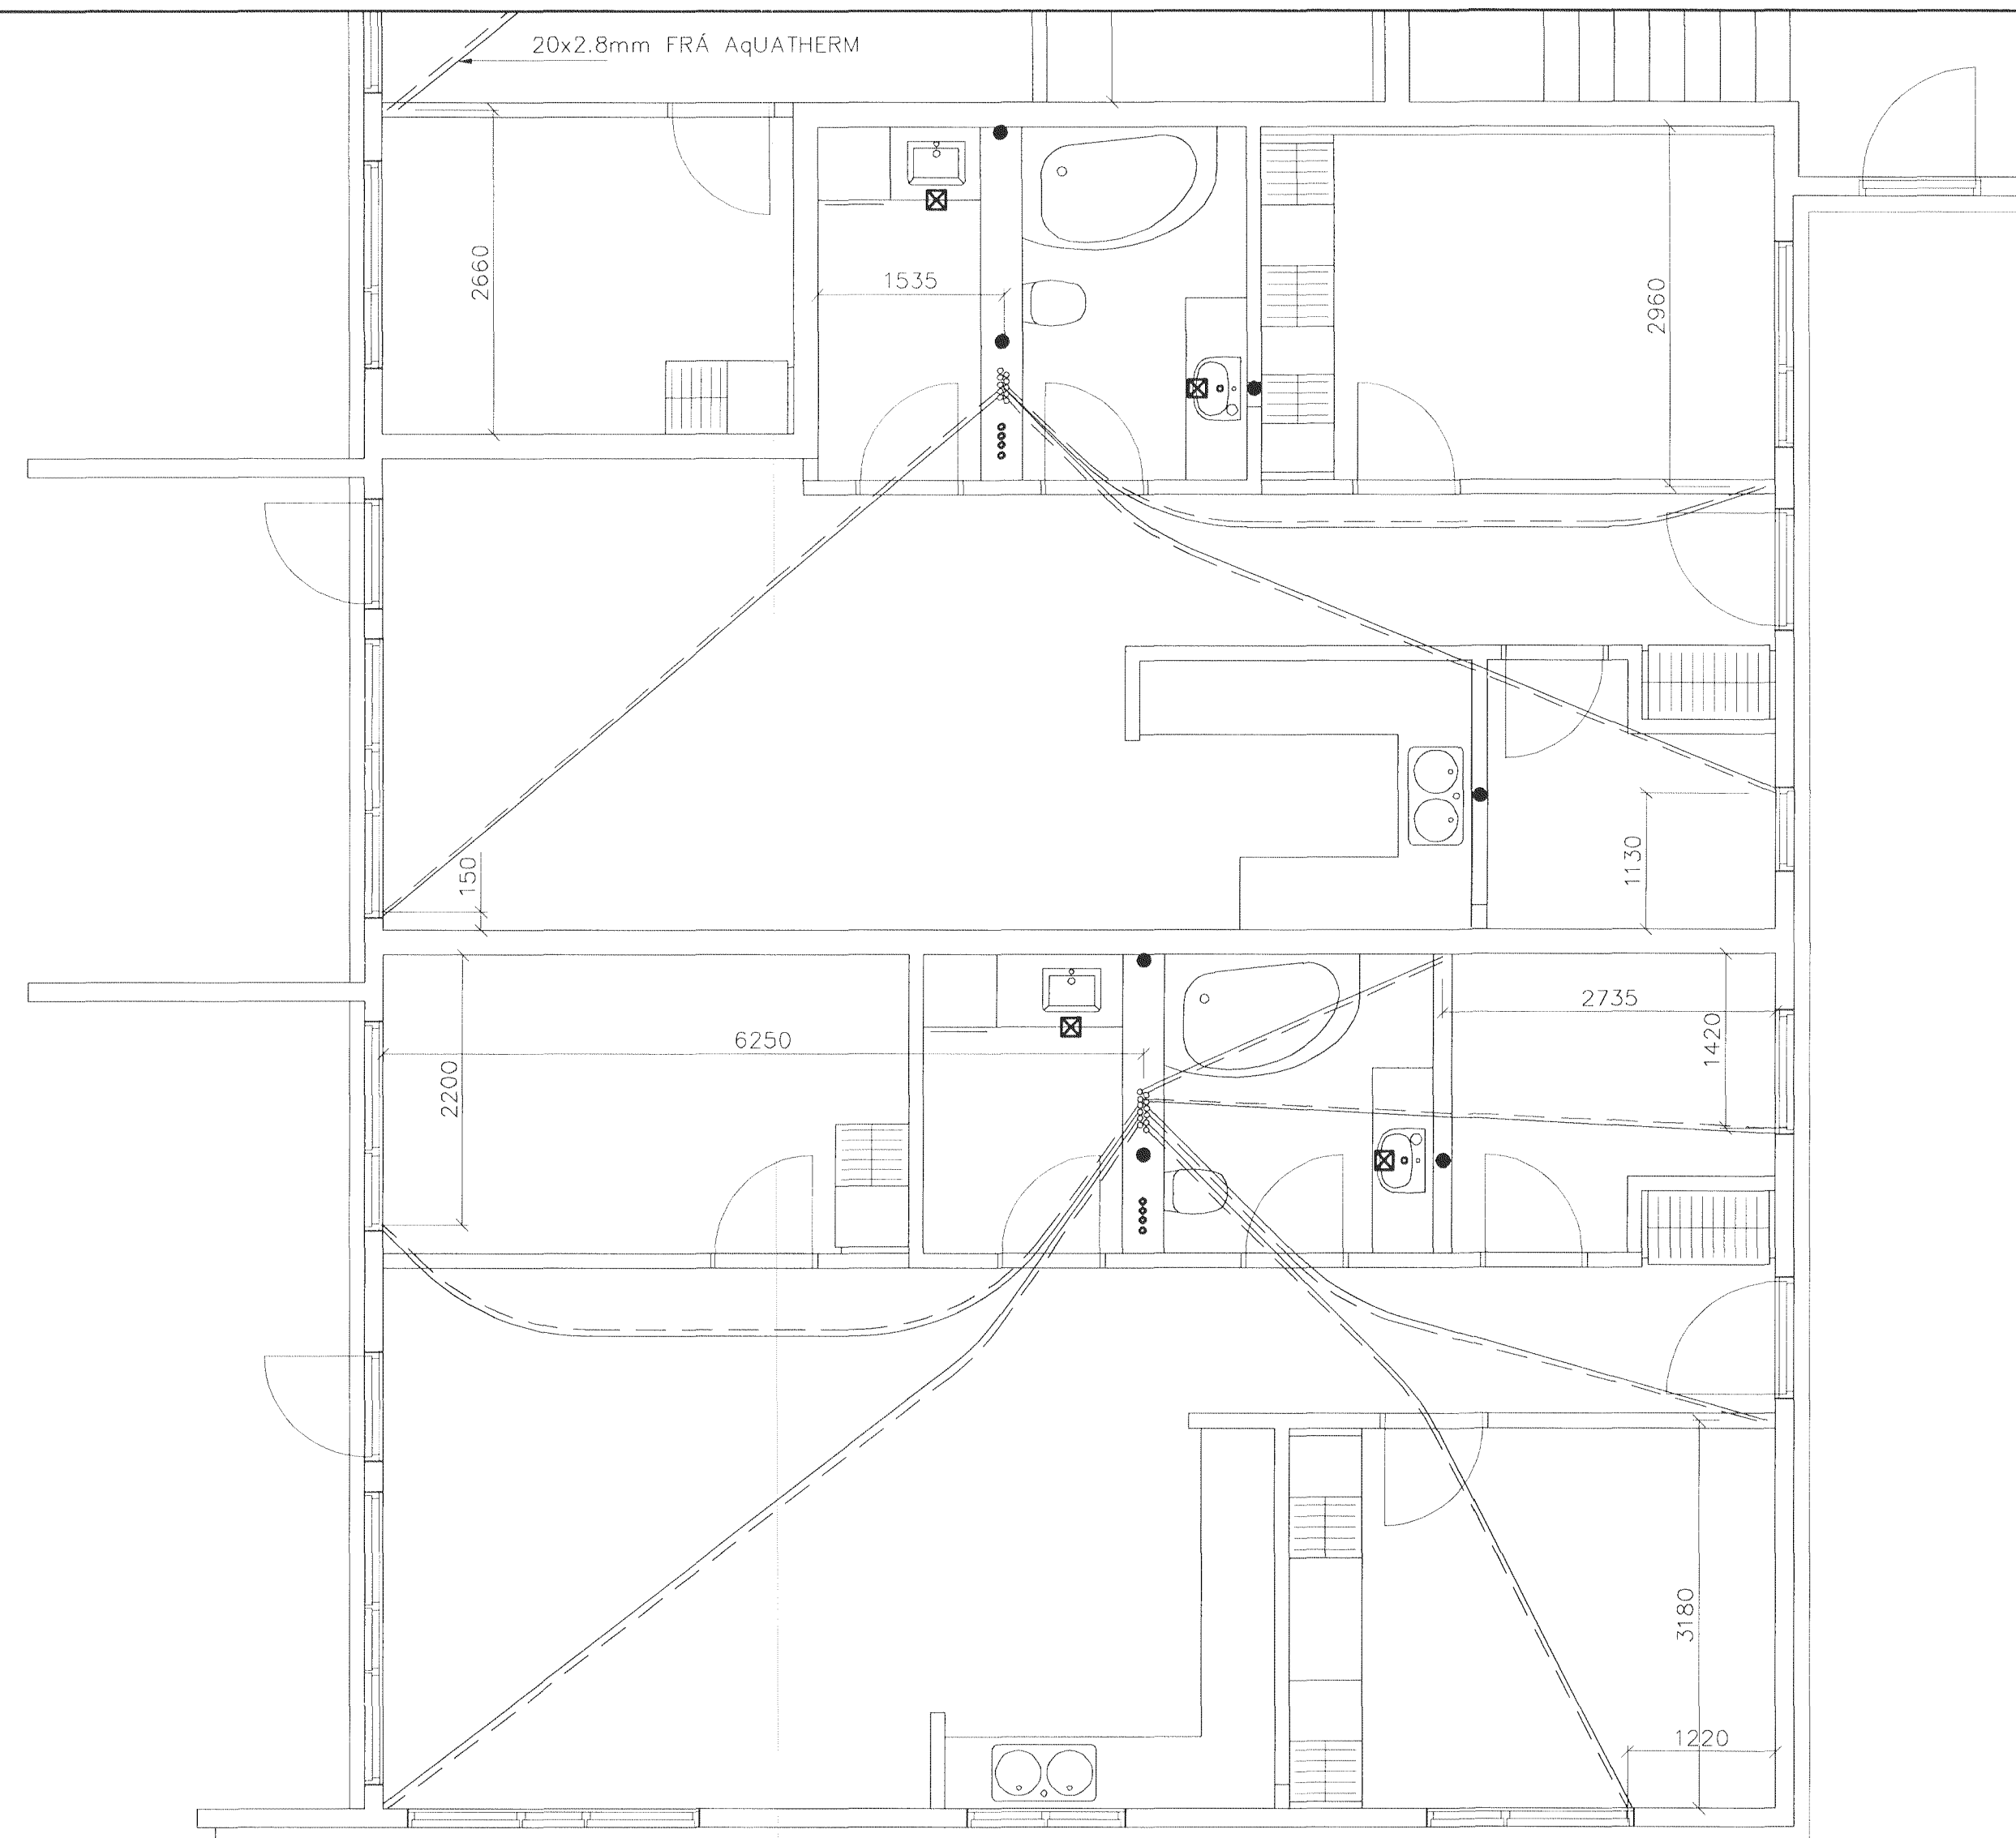

GRUNNMYND 1 HÆÐAR 1:50

HITALAGNIR SKÝRINGAR

HITALAGNIR ERU AquATHERM 16mm Í IDRÁTTARRÖR  
 NEMA ANNAD SÉ SÝNT  
 EINGÖNGU SKAL NOTA LAGNAEFNI VIÐURKENNT AF  
 RANNSÓKNARSTOFNUN BYGGINGARÞENNAÐARINS.  
 LAGNIR, TENGIDÓSIR OG DEILIGRINDUR SKULU VERA FRÁ  
 SAMMA FRAMLEIÐANDA OG PASSA SAMAN.  
 SETJA SKAL FESTINGAR Á LAGNIR c/c 150 cm, VIÐ  
 BEYGJUR SKAL SETJA 3 FESTINGAR.  
 BEYGJURADIUS SKAL ÁVALLT VERA STÆRRI EN 5 \* YTRA  
 ÞVERMÁL PÍPNA.  
 ÞRÝSTIPRÓFUN Á PLASTLÖGNUM SKIPTIST Í 2 LOTUR FYRRI  
 LÖTA ER FRAMKVÆMD Í 1 KLUKKUSTUND OG ER ÞRÝSTINGUR  
 15 BAR FYRIR NEYSLUVATN.  
 SEINNI LÖTAN ER GERÐ Í BEINU FRAMHALDI AF FYRRI LÖTU  
 OG SAMI ÞRÝSTINGUR NOTADUR SEINNI LÖTA SKAL STANDA Í  
 2 KLUKKUSTUNDIR.  
 FYLLA SKAL ÚT PRÓFUNARBLAÐ SEM SÝNIR NIÐURSTÖÐUR  
 PRÓFUNAR.

Sampykkt þann  
 30 AUG 2011  
 Byggingaáritunin í ratnarfirði  
 F.h. Hörfur S. Gunnarsson

01	APRIL 09	GÓLFHITI BURT, IDRÁTTARRÖR	
		SETT Í STADIN	G.H.
Br.	Dags.	Eðli breytinga	Sign
<b>ESKIVELLIR 21 HAFNARFIRÐI</b>			
<b>IDRÁTTARRÖR FYRIR HITALAGNIR 1 HÆÐAR</b>			
MKV. 1:50 1:20			
DAGS. JAN. 2008			
VERK NR. 2717			
TEIKN. NR. 2-13B			
HANNAD SIG. ÞORLEIFSS. KT. 241148-3009			
TEIKNAD G.H.			
YFIRFARIÐ			
<b>TÆKNIPJÓNUSTA</b> SKURDAR ÞORLEIFSSONAR ehf  STRANDGÖTU 11 220 HAFNARFIRÐI sími 054-4205 FAX 054-2675 E-mail tsh@skurmat.is Sí: 440093-2630			