


ESKIVELLIR 3 HAFNARFIRÐI, VERKÞING EHF.


Byggingarfulltrúi
samþykktir erindið.

20 APR. 2005

Bent skal á að samþykkt þessi veður ekki um
því er eftir þinglaðan efnisáskiptasúksingum
umhverfi húsnæðis heima líja fæstingumatrik
Byggingarfulltrúi Hafnarfirði
E. Þ. Þorvaldur Þorvaldsson

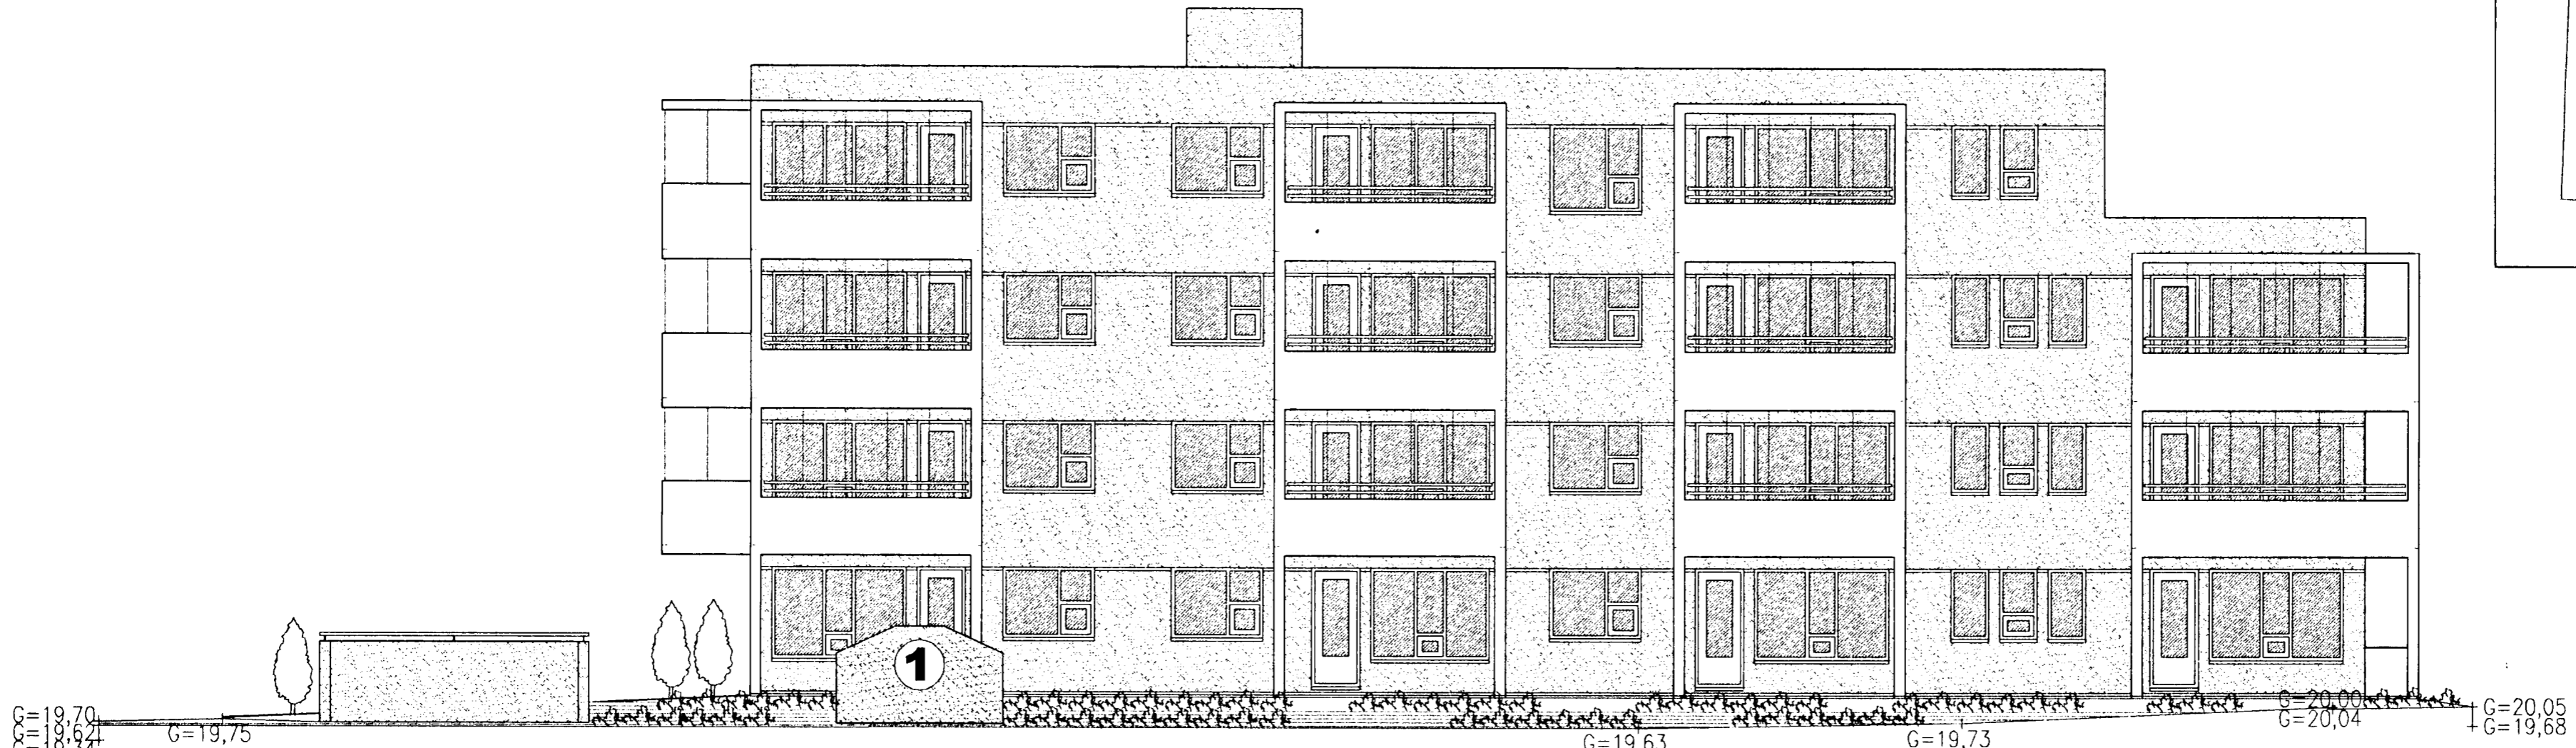

ÚTLIT VESTUR MKV. 1:100.

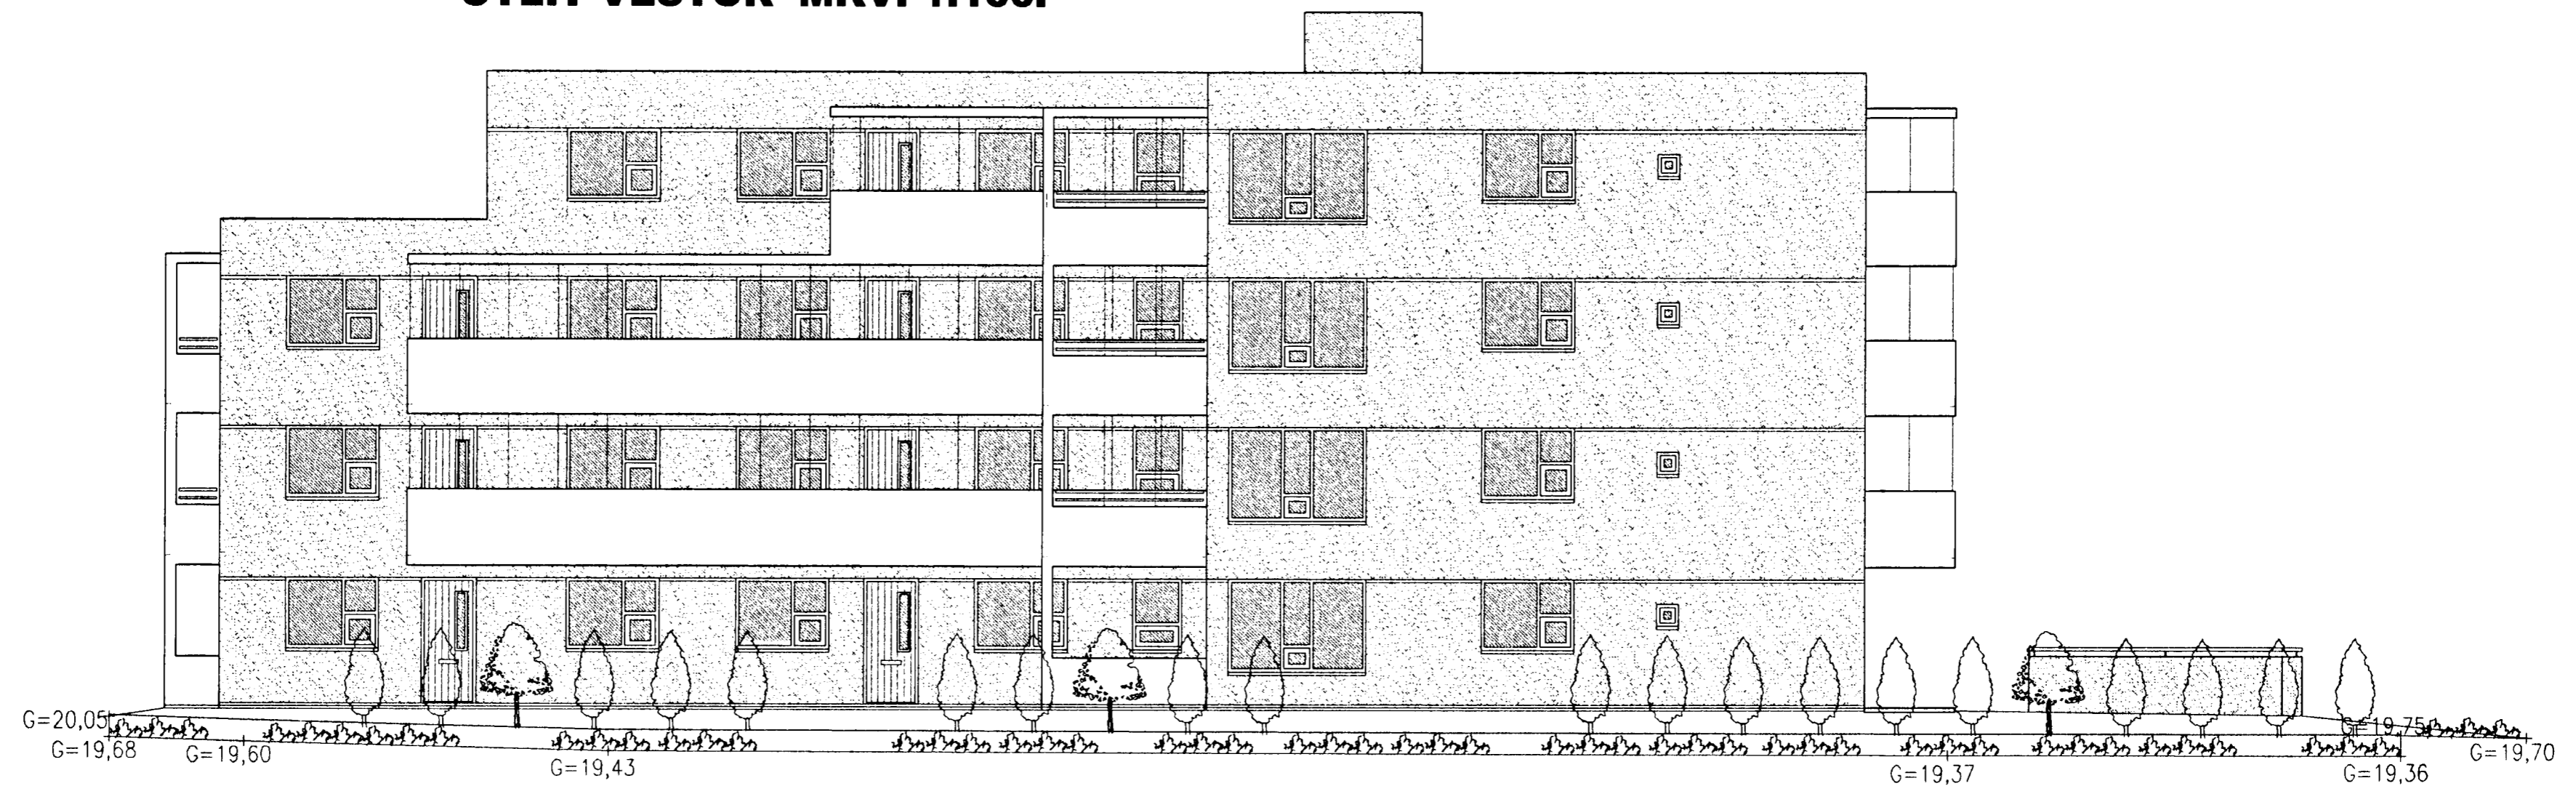

ÚTLIT AUSTUR MKV. 1:100.

ESKIVELLIR 3 HAFNARFIRÐI.

Sigurður Þorvaldsson byggingafræðingur b.f.í.
Teiknistofan Strandgötu 11 220 Hafnarfirði.
Sími: 5651510. Netfang: teiknistofan@simnet.is
STH. teiknistofan ehf. kt. 510298-2769. Kf. aðalhönnuðar: 141250-4189.

Skýringar:	Aðaluppdráttur.
Teikning:	Útlit vestur & austur.
Mælikvarði:	1: 100. Dagsetning: 6 júlí 2004.
Undirskrift:	4/4 05 STH
Blað nr:	10 af 13.
Breytt:	Þessar teikningar koma í staðin fyrir eldri teikningar en 4 hæðin er teiknuð í mars 2005. SIG. P.