


# ESKIVELLIR 3 HAFNARFIRÐI, VERKÞING EHF.

Byggingarfulltrúi  
samþykkir erindið.

20 APR. 2005

Þessi skýring er samþykkt þessu verður ekki vikið.  
Hætt er á því þinglis séttu eignaskiptaferlysinga  
einnar eða fleiri hanna hafa Eignasamtök ríkisins  
Byggingarfulltrúi - Hafnarfirði  
E. Þ. Kostas Ólafsson

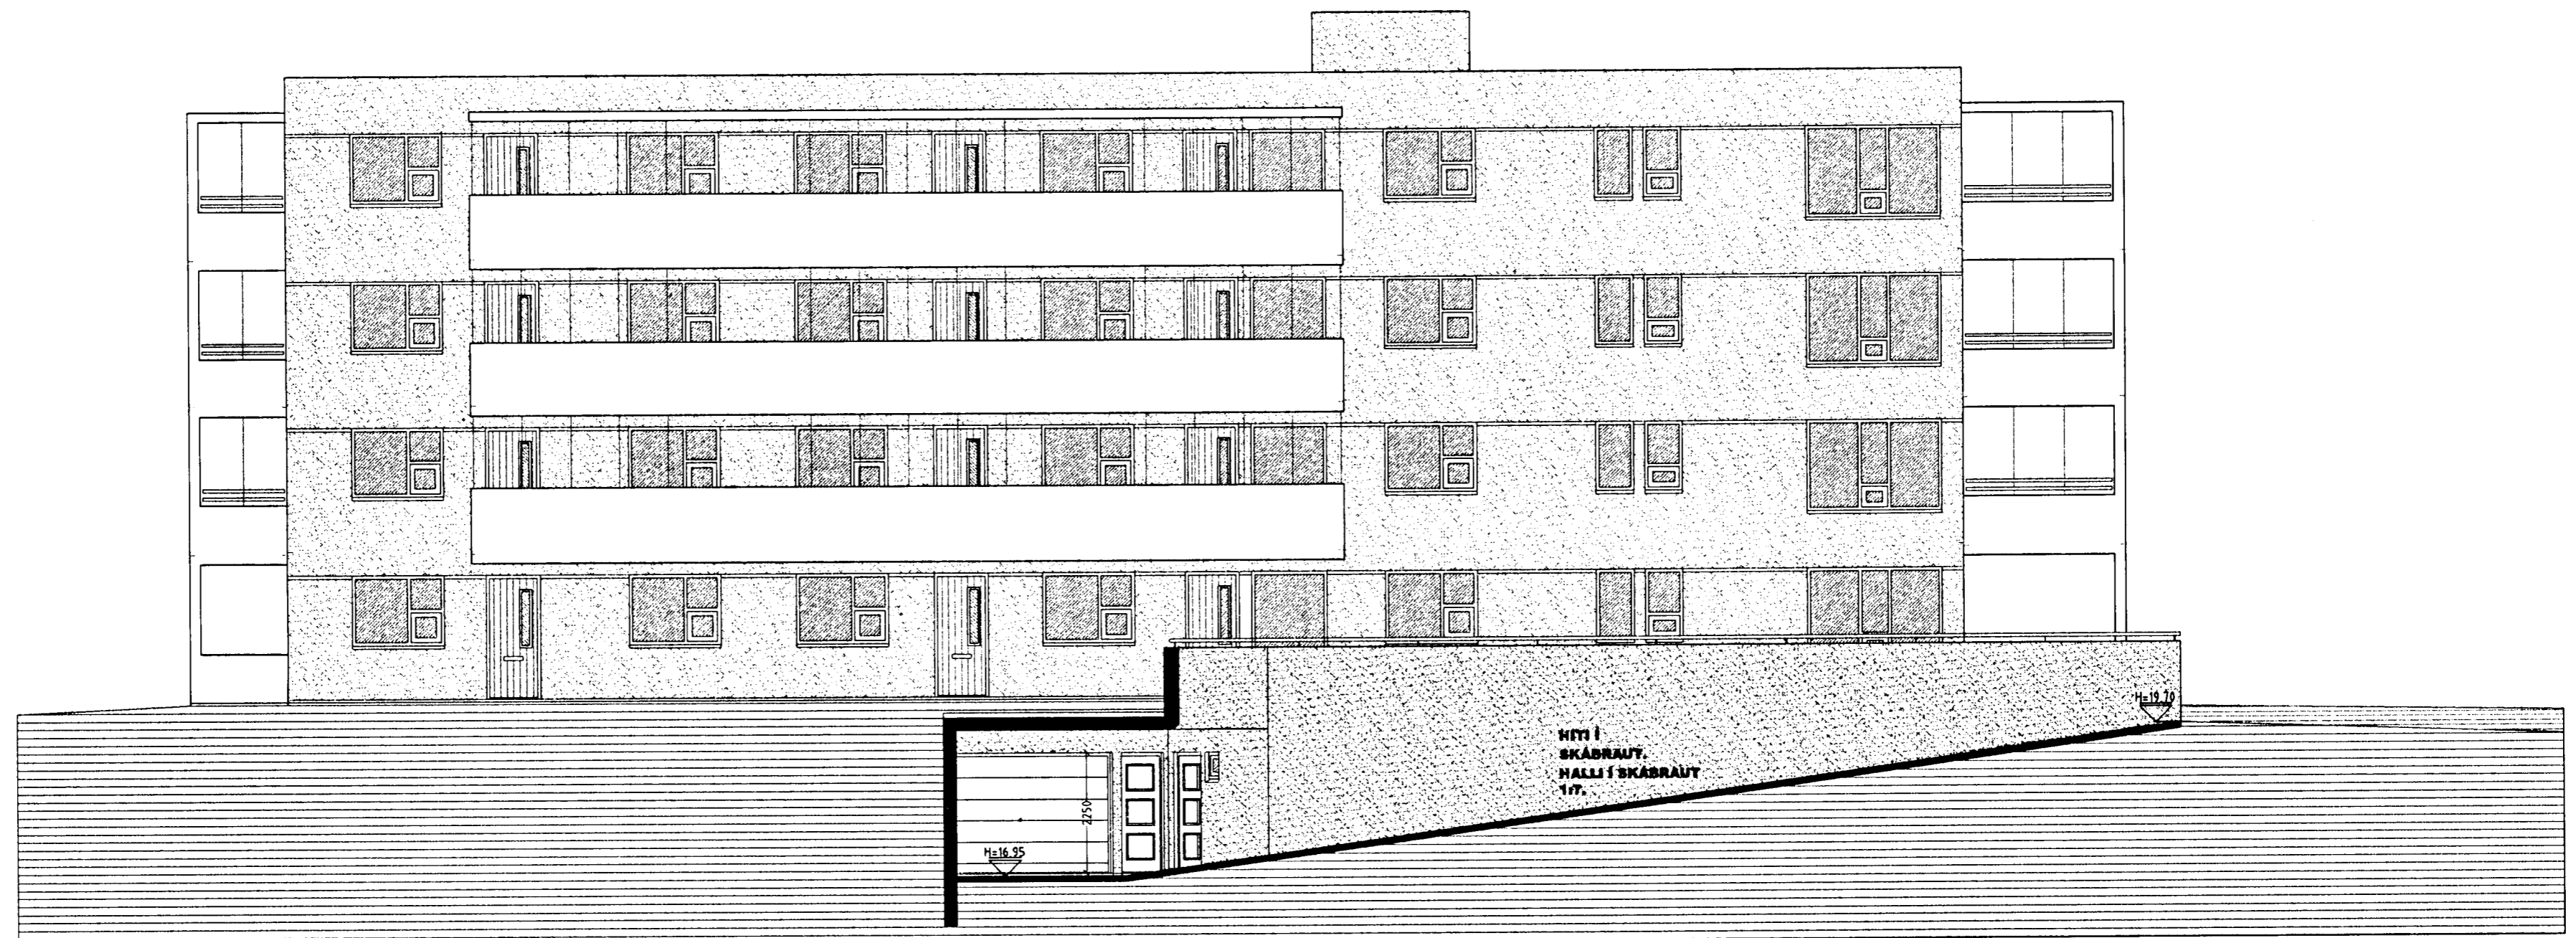

**SNID D-D MKV. 1:100.**

ESKIVELLIR 3 HAFNARFIRÐI.

Sigurður Þorvarðarson byggingafræðingur bfl.  
Teiknistofan Strandgötu 11 220 Hafnarfirði.  
Sími: 5651510. Netfang: teiknistofan@simnet.is  
STH. teiknistofan ehf. kt. 510298-2769. Kf. aðalhönnuðar: 141250-4189.

Skýringar:	Aðaluppdráttur.
Teikning:	Snið D-D.
Mælikvarði:	1 : 100.      Dagsetning: 6 júlí 2004.
Undirskrift:	4/4 Ó. Sig. Þ.
Blad nr:	9 af 13.
Breytt:	Þessar teikningar koma í staðin fyrir eldri teikningar en 4 hæðin er teiknuð í mars 2005. SIG. Þ.